

2026 데이터 안심구역 구조 개편 실시 설계

실시설계도면

2026. 05.

NOTE

날 짜 DATE		수 정 REVISIONS	
협력업체 ASSOCIATOR			
작성 DRAWN			
검 토 CHECKED			
승 인 APPROVED			
날 짜 DATE			
공사명 PROJECT TITLE			
2026 데이터 안심구역 구조 개편 실시 설계			
도면명 NAME OF DRAWING			
공사 개요			
축척 SCALE		A1:NONE A3:NONE	
도면번호 DRAWING NO.		A-001	
일련번호 SHEET NO.			

■ 공사개요

1. 사 업 명 : 2026 데이터 안심구역 구조 개편
2. 위 치 : 경기 성남시 분당구 판교로 289번길 20, 경기스타트업 캠퍼스 1동 6층
3. 공사내용 :

1) 계획 및 용도 변경에 따른 구조 변경

2) 바닥재 교체

3) 벽체 철거 및 신설

4) 천정 마감재 교체

5) 일부 가구 교체

■ 계획 및 용도 변경에 따른 구조 변경

1. 기존 사무실 이설 (기존 회의실 자리로 이설)
2. 데이터 안심구역 구조 변경
3. 교육실 크기 축소
4. 라운지 및 회의실 신설 (기존 사무실 자리)

■ 바닥재 교체

1. 전체 : 기존 카펫 철거후 신설
2. 라운지내 일부 데코타일 설치

■ 벽체 철거 및 신설

1. 구조 개편에 따른 기존 벽체 및 도어 철거
2. 석고보드 벽체 신설
3. 유리 벽체 신설 및 도어 신설

■ 천정 마감재 교체

1. 사무실 : 기존 텍스 일부 이설
2. 교육실 : 천정 전체 재도장 (블랙 --> 화이트)
3. 데이터 안심구역 : 천정 일부 재도장 (블랙 --> 블랙)
4. 라운지 : 천정 전체 재도장 (텍스 철거 --> 화이트)
5. 회의실 : 기존 텍스 일부 이설

■ 일부 가구 교체

1. 라운지 내 싱크대 신설 및 가구 신설
2. 데이터 안심구역내 안내데스크 신설
3. 기타사항 도면참조

■ 도면목록표-1

일련 번호	도면번호	도 면 명	축척 (A3)	비 고
■ 개 요				
000	A-000	표지	NONE	
001	A-001	공사 개요	NONE	
002	A-002	도면목록표	NONE	
003	A-003	실내 재료마감표 / 재료 마감 범례	NONE	
004	A-010	ISOMETRIC-1	NONE	
005	A-011	ISOMETRIC-2	NONE	
006	A-012	실내 투시도	NONE	
▼ 전체 평면도				
007	A-050	지상 6층 전체 평면도	1/600	
▼ 데이터 안심구역 평면도, 천정도, 입면도				
008	A-100	지상 6층 데이터 안심구역 평면도	1/200	
009	A-101	지상 6층 데이터 안심구역 천정도	1/200	
010	A-110	지상 6층 데이터 안심구역 부분 구조 평면도-1	1/100	
011	A-111	지상 6층 데이터 안심구역 부분 구조 평면도-2	1/100	
012	A-120	지상 6층 데이터 안심구역 부분 천정도-1	1/100	
013	A-121	지상 6층 데이터 안심구역 부분 천정도-2	1/100	
014	A-150	복도 입면도	1/60	
015	A-151	데이터안심구역 전실 입면도	1/60	
016	A-152	데이터안심구역 입면도-1	1/60	
017	A-153	데이터안심구역 입면도-2	1/60	
018	A-154	데이터결합지원센터 입면도	1/60	
019	A-155	데이터결합지원센터/ 라운지 입면도	1/60	
020	A-156	라운지 입면도	1/60	
021	A-157	회의실 입면도	1/60	
022	A-158	교육실 입면도-1	1/60	
023	A-159	교육실 입면도-2	1/60	
024	A-160	사무실 입면도	1/60	
▼ 데이터 안심구역 상세도				
025	A-200	공통 바닥 상세도	1/4	
026	A-201	공통 벽체 상세도	1/10	
027	A-202	공통 천정 상세도	1/5	
028	A-210	벽체 단면 상세도-1	1/10	
029	A-211	벽체 단면 상세도-2	1/10	

[illegible]

dAND

(주)디앤드 건축사사무소
경기도 안양시 동안구 흥안대로 427번길38
성지 스타워드 1512호
TEL. (02)573-2910
FAX. (070)7844-2713

NOTE

번호 NO.	날짜 DATE	수정 REVISIONS
△		
△		
△		
협력업체 ASSOCIATOR		
작성 DRAWN		
검토 CHECKED		
승인 APPROVED		
날짜 DATE		
공사명 PROJECT TITLE		
2026 데이터 안심구역 구조 개편 실시 설계		
도면명 NAME OF DRAWING		
도면목록표		
축척 SCALE	A1:NONE A3:NONE	
도면번호 DRAWING NO.	A-002	
일련번호 SHEET NO.		△

■ 실내 재료 마감표

[illegible]

dAND
(주)디앤드 건축사사무소
경기도 안양시 동안구 흥안대로 427번길38
성지 스타워드 1512호
TEL. (02)573-2910
FAX. (070)7844-2713

NOTE

번 호 NO.	날 짜 DATE	수 정 REVISIONS
△		
△		
△		

협력업체 ASSOCIATOR


작 성 DRAWN	
검 토 CHECKED	
승 인 APPROVED	
날 짜 DATE	

2026 데이터 안심구역 구조 개편 실시 설계

도면명 NAME OF DRAWING

실내 재료마감표 /
재료 마감 범례


축척 SCALE	A1:NONE A3:NONE	
도면번호 DRAWING NO.	A-003	
일련번호 SHEET NO.		

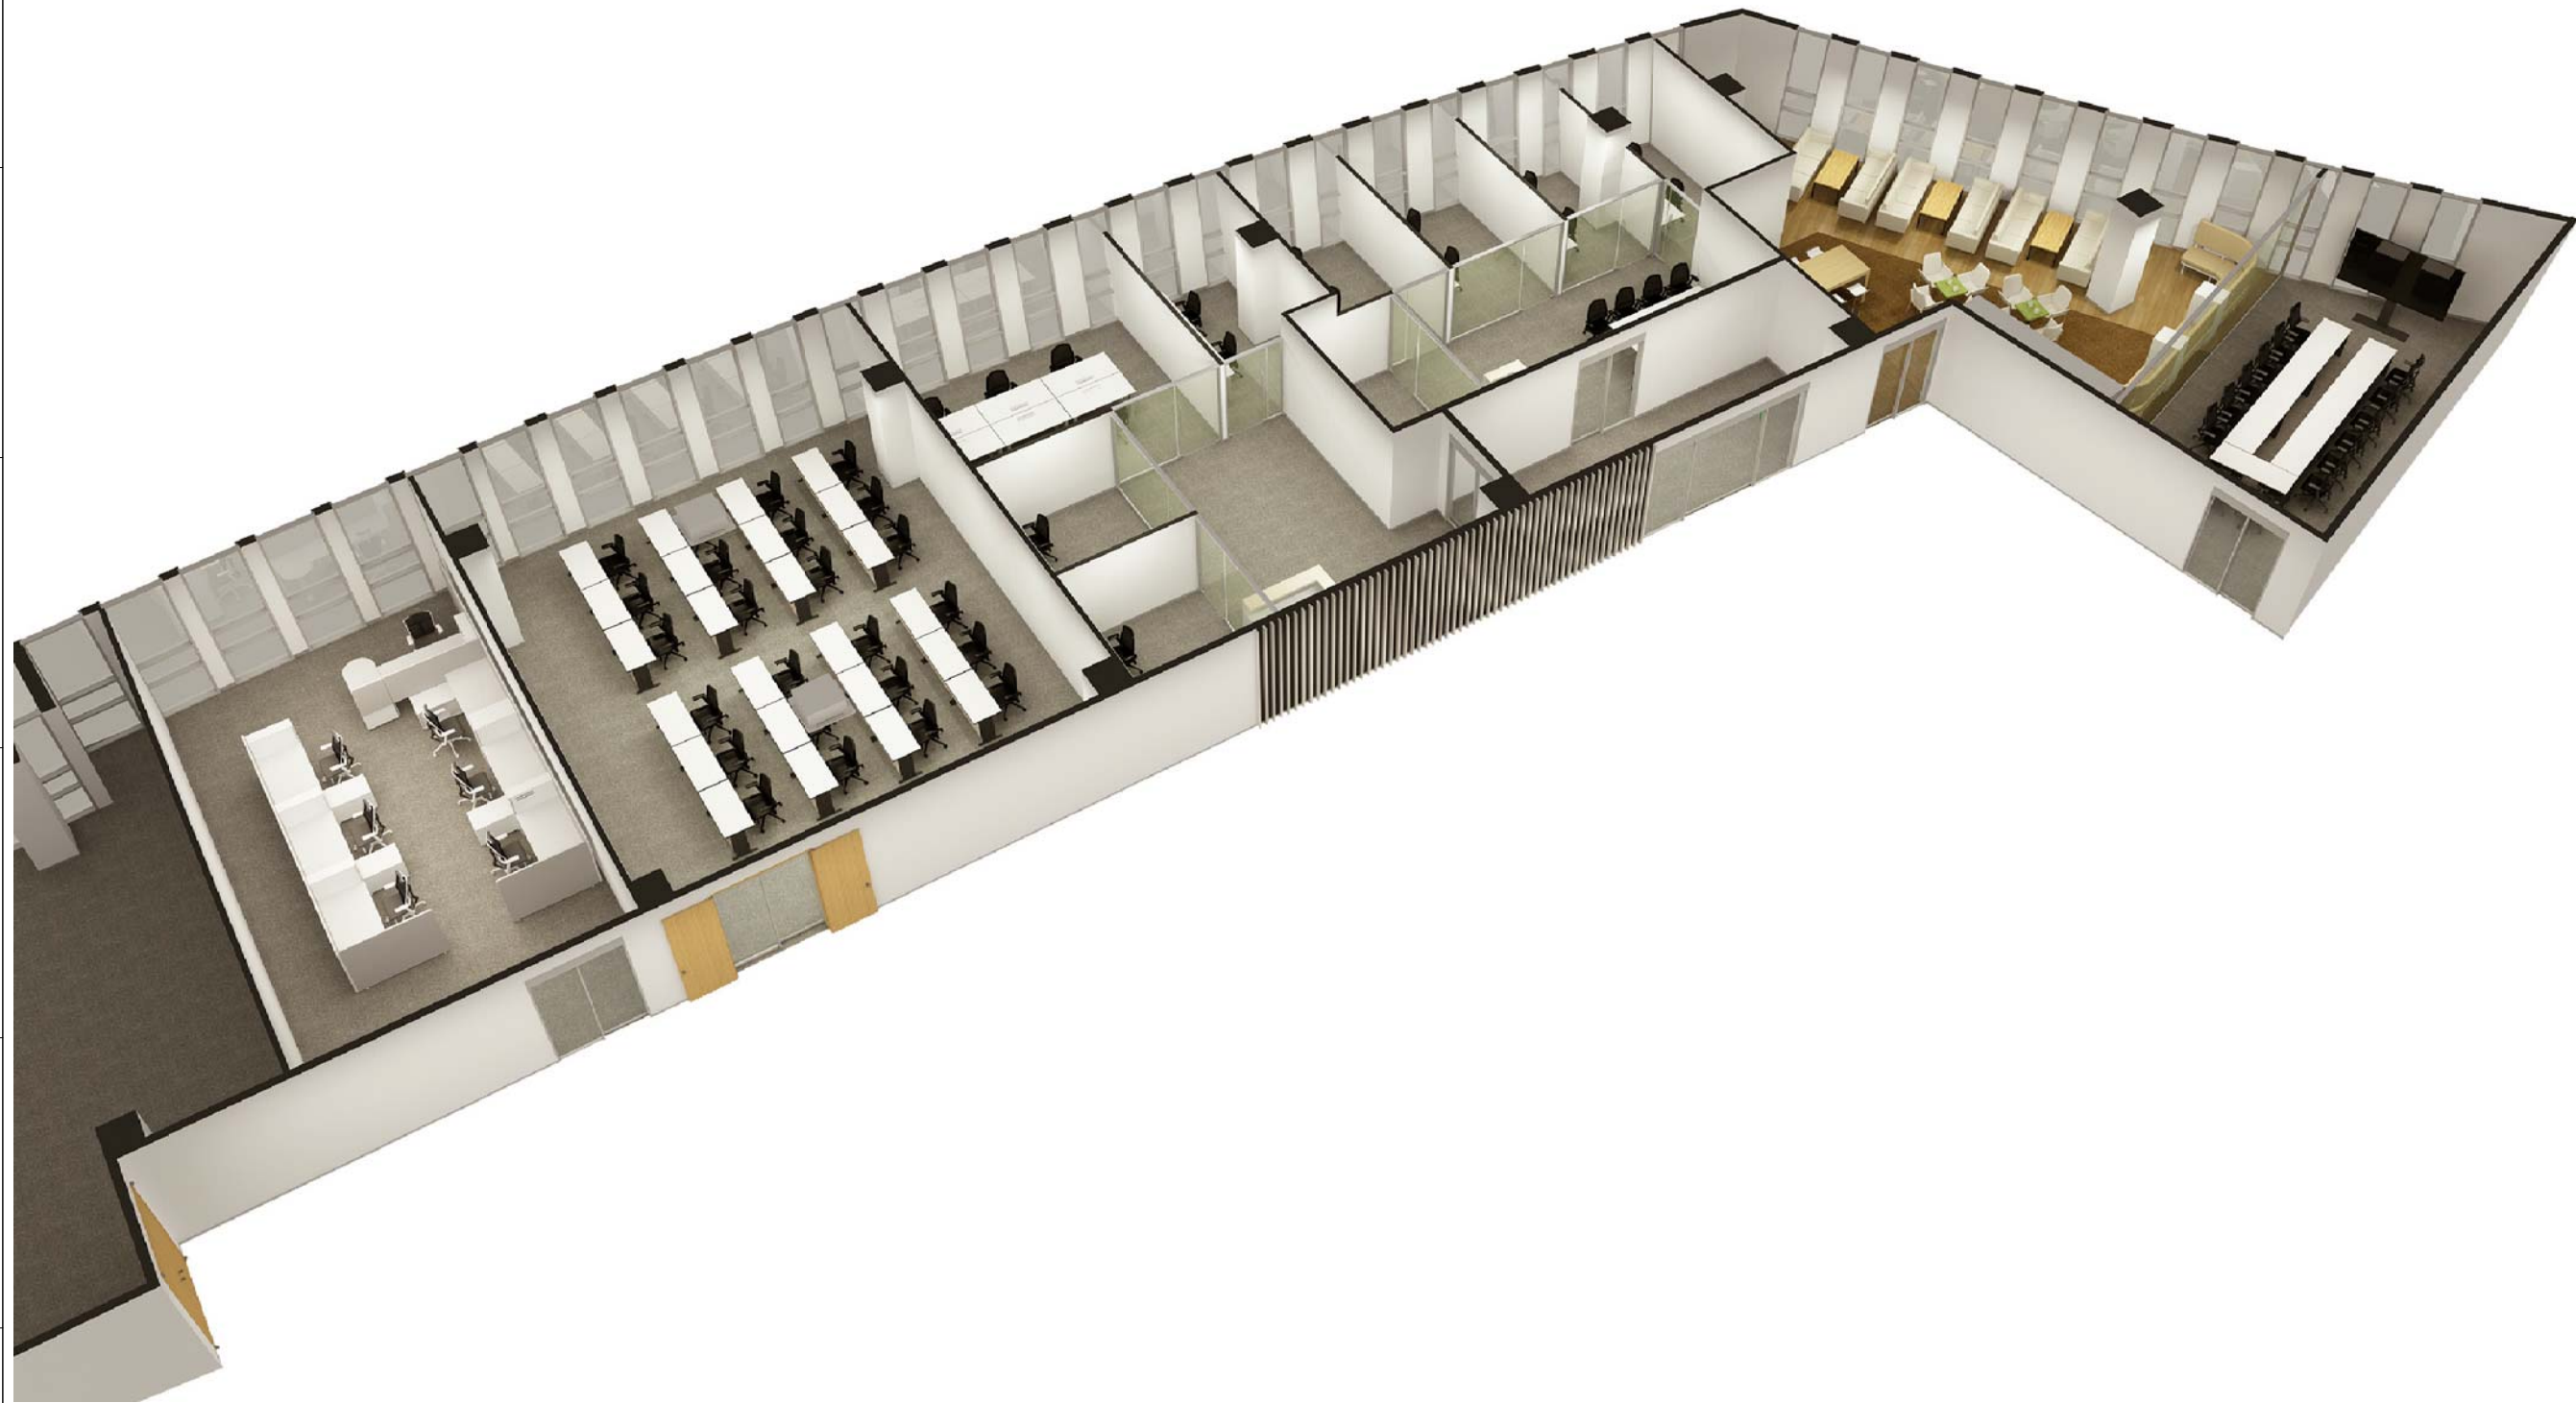

1 전체 ISOMETRIC
A-010 SCALE NONE

dAND
(주)디앤드 건축사사무소
경기도 안양시 동안구 흥안대로 427번길38
성지스타워즈 1512호
TEL. (02)573-2910
FAX. (070)7844-2713

NOTE		
번호 NO.	날 짜 DATE	수 정 REVISIONS
△		
△		
△		
협력업체 ASSOCIATOR		
작 성 DRAWN		
검 토 CHECKED		
승 인 APPROVED		
날 짜 DATE		
공 사 명 PROJECT TITLE	2026 데이터 안심구역 구조 개편 실시 설계	
도 면 명 NAME OF DRAWING	ISOMETRIC-1	
축 척 SCALE	A1:NONE A3:NONE	
도면번호 DRAWING NO.	A-010	
일련번호 SHEET NO.		△

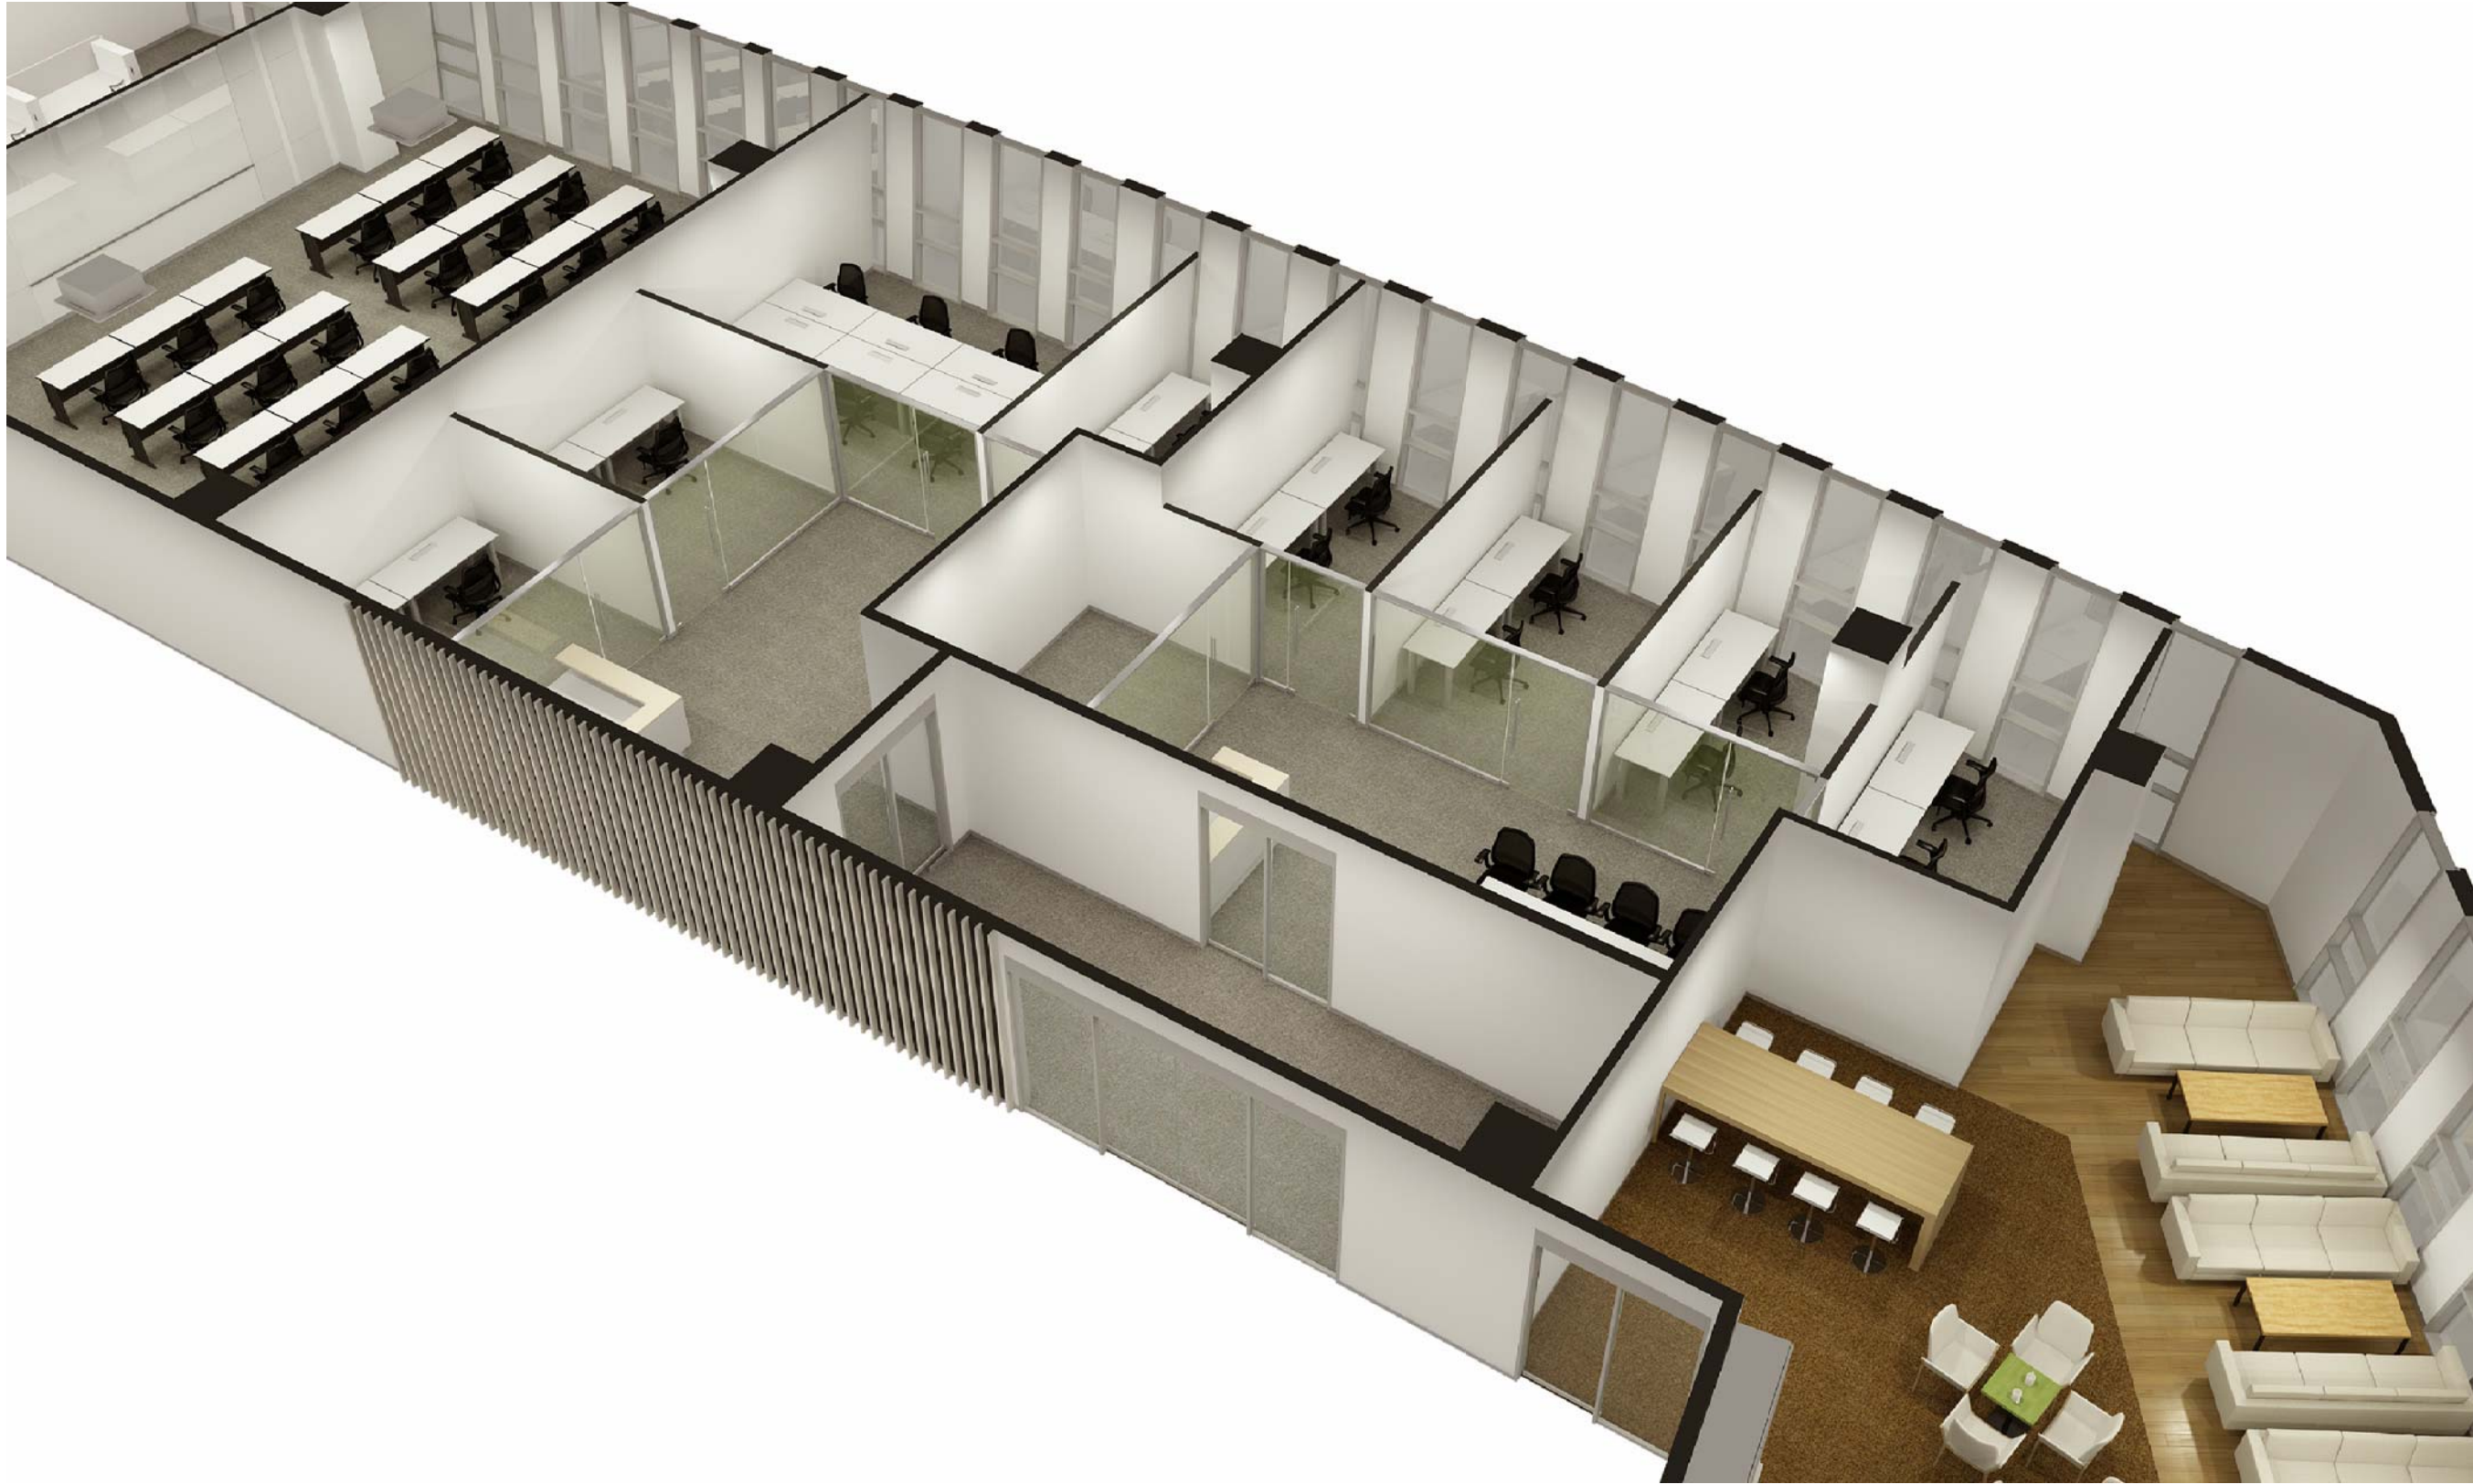

1 부분 ISOMETRIC
A-011 SCALE NONE

dAND
(주)디앤드 건축사사무소
경기도 안양시 동안구 흥안대로 427번길38
성지스타워즈 1512호
TEL. (02)573-2910
FAX. (070)7844-2713

NOTE

번호 NO.	날 짜 DATE	수 정 REVISIONS
△		
△		
△		
협력업체 ASSOCIATOR		
작 성 DRAWN		
검 토 CHECKED		
승 인 APPROVED		
날 짜 DATE		
공 사 명 PROJECT TITLE	2026 데이터 안심구역 구조 개편 실시 설계	
도 면 명 NAME OF DRAWING	ISOMETRIC-2	
속 척 SCALE	A1:NONE A3:NONE	
도면번호 DRAWING NO.	A-011	
일련번호 SHEET NO.		△



교육장 투시도



라운지 투시도



데이터결합지원센터 투시도



데이터안심구역 투시도

dAND

(주)디앤드 건축사사무소

경기도 안양시 동안구 흥안대로 427번길38

성지스타워즈 1512호

TEL. (02)573-2910

FAX. (070)7844-2713


NOTE

번호 NO.	날짜 DATE	수정 REVISIONS
△		
△		
△		
협력업체 ASSOCIATOR		
작성 DRAWN		
검토 CHECKED		
승인 APPROVED		
날짜 DATE		
공사명 PROJECT TITLE	2026 데이터 안심구역 구조 개편 실시 설계	
도면명 NAME OF DRAWING	실내 투시도	
축척 SCALE	A1:NONE A3:NONE	
도면번호 DRAWING NO.	A-012	
일련번호 SHEET NO.		△

dAND

(주)디앤드 건축사사무소
경기도 안양시 동안구 흥안대로 427번길38
상지스타워즈 1512호
TEL. (02)573-2910
FAX. (070)7844-2713

NOTE

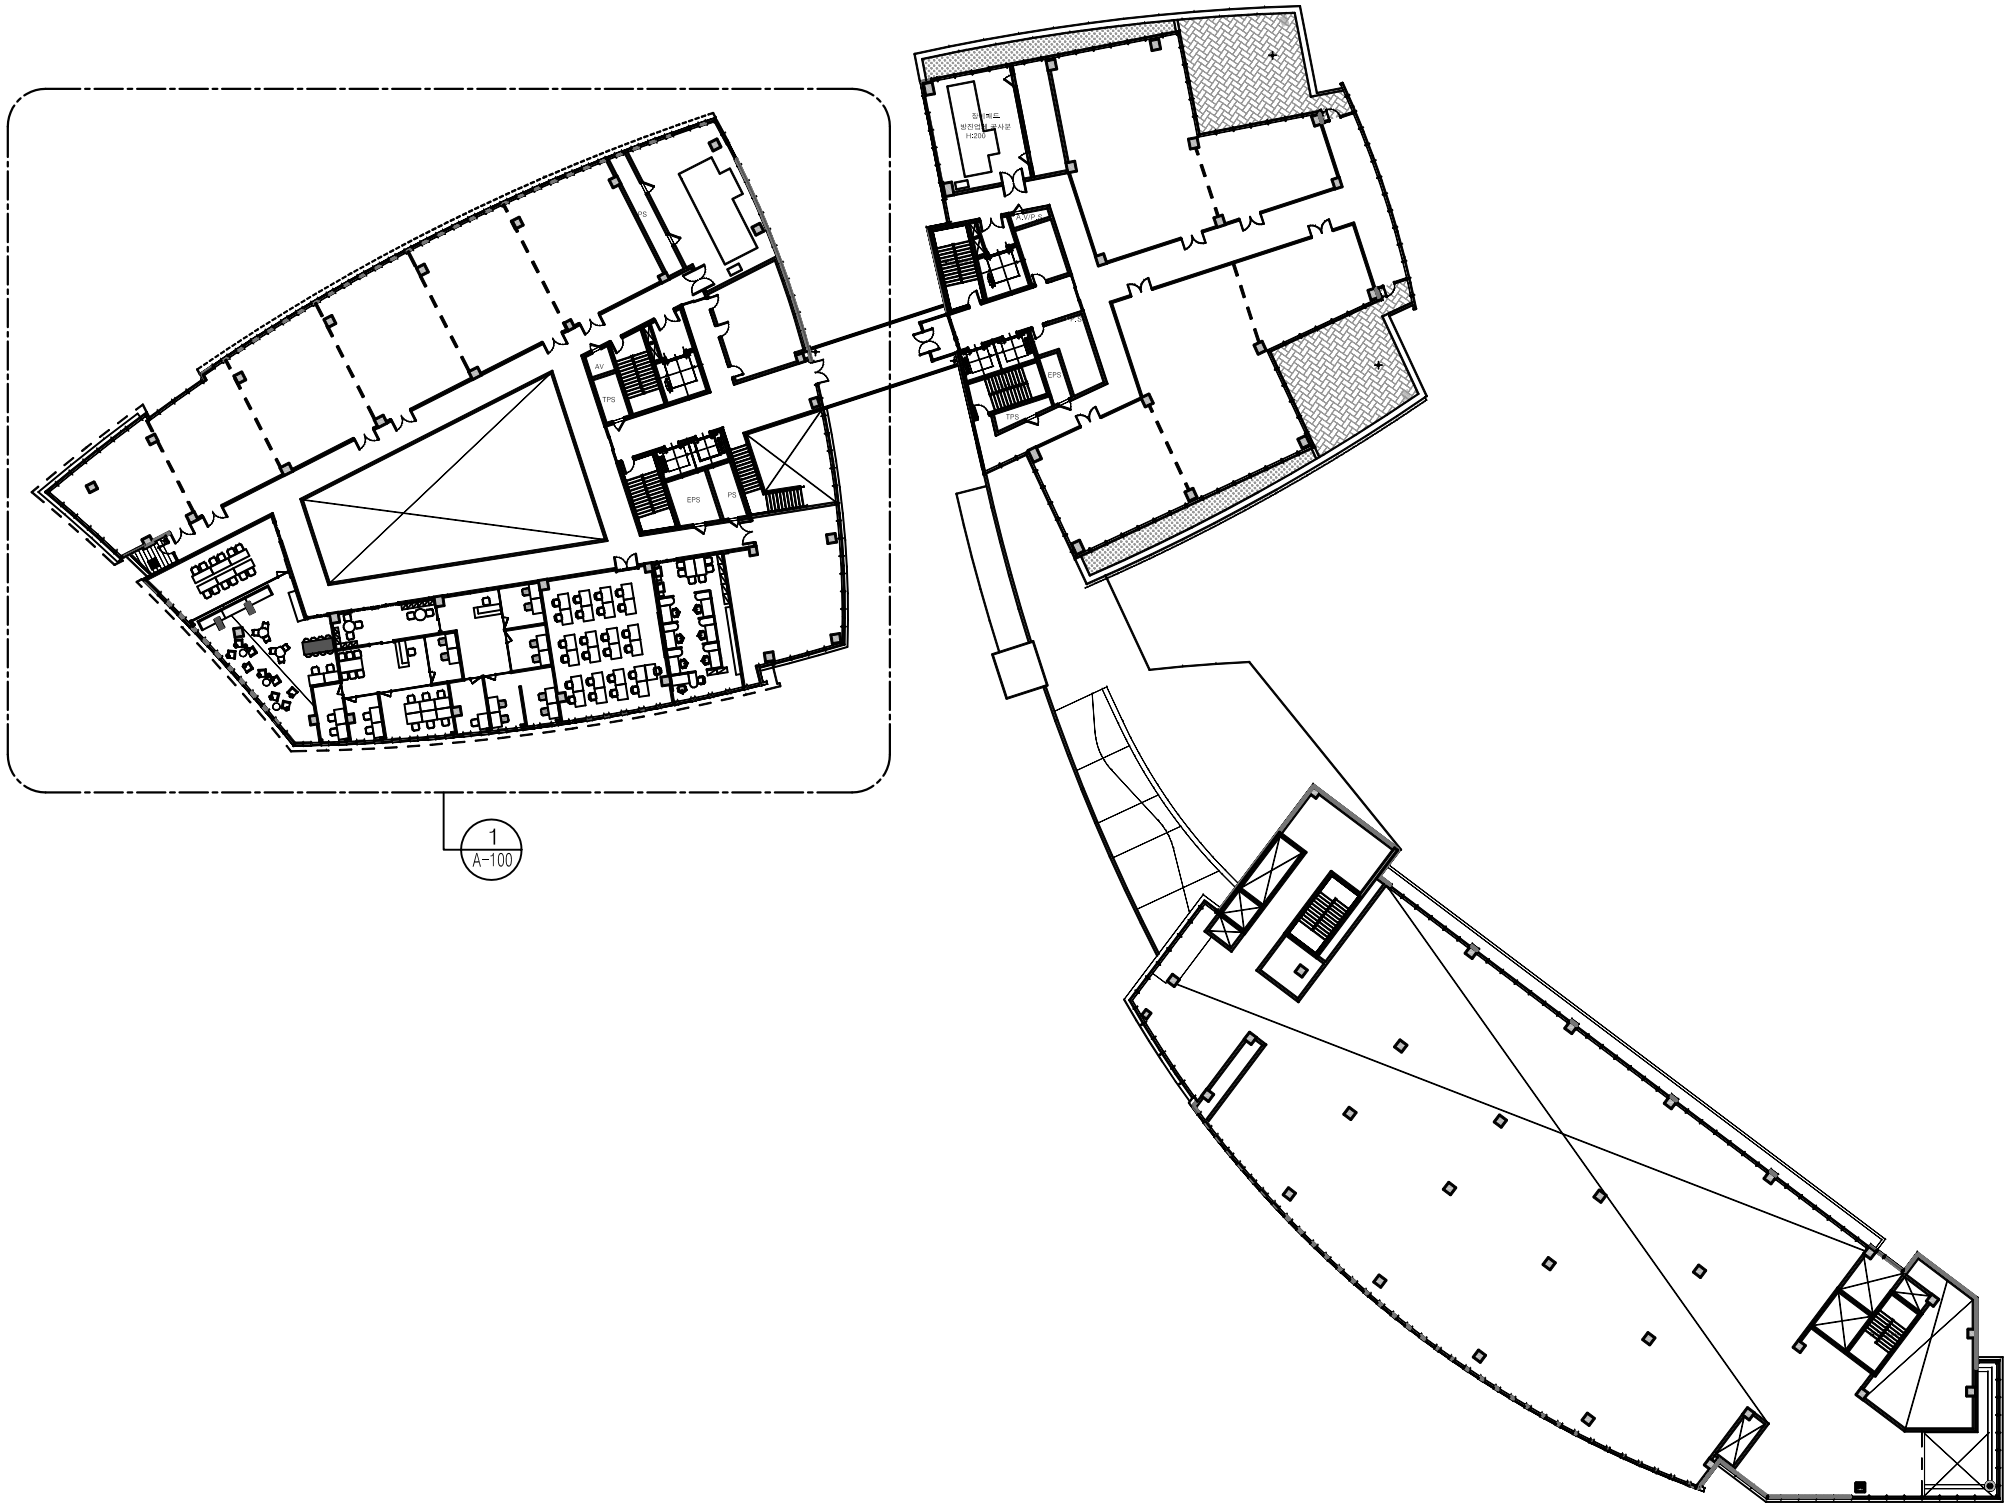

번호 NO.	날 짜 DATE	수 정 REVISIONS
△		
△		
△		

협력업체 ASSOCIATOR

작 성 DRAWN	
검 토 CHECKED	
승 인 APPROVED	
날 짜 DATE	

공 사 명 PROJECT TITLE
2026 데이터 안심구역
구조 개편 실시 설계

도 면 명 NAME OF DRAWING
지상 6층
전체 평면도

축 척 SCALE	A1:1/300 A3:1/600
도면번호 DRAWING NO.	A-050
일련번호 SHEET NO.	



1 지상 6층 전체 평면도
A-050 SCALE 1/600

dAND

(주)디앤드 건축사사무소
경기도 안양시 동안구 흥안대로 427번길38
성지스타워즈 1512호
TEL. (02)573-2910
FAX. (070)7844-2713

NOTE

번호 NO.	날 짜 DATE	수 정 REVISIONS
△		
△		
△		

협력업체 ASSOCIATOR

작 성
DRAWN

검 토
CHECKED

승 인
APPROVED

날 짜
DATE

공 사 명 PROJECT TITLE

2026 데이터 안심구역
구조 개편 실시 설계

도 면 명 NAME OF DRAWING

지상 6층
데이터 안심구역 평면도

축 척
SCALE


A1:1/100
A3:1/200

도면번호
DRAWING NO.

A-100

일련번호
SHEET NO.

△

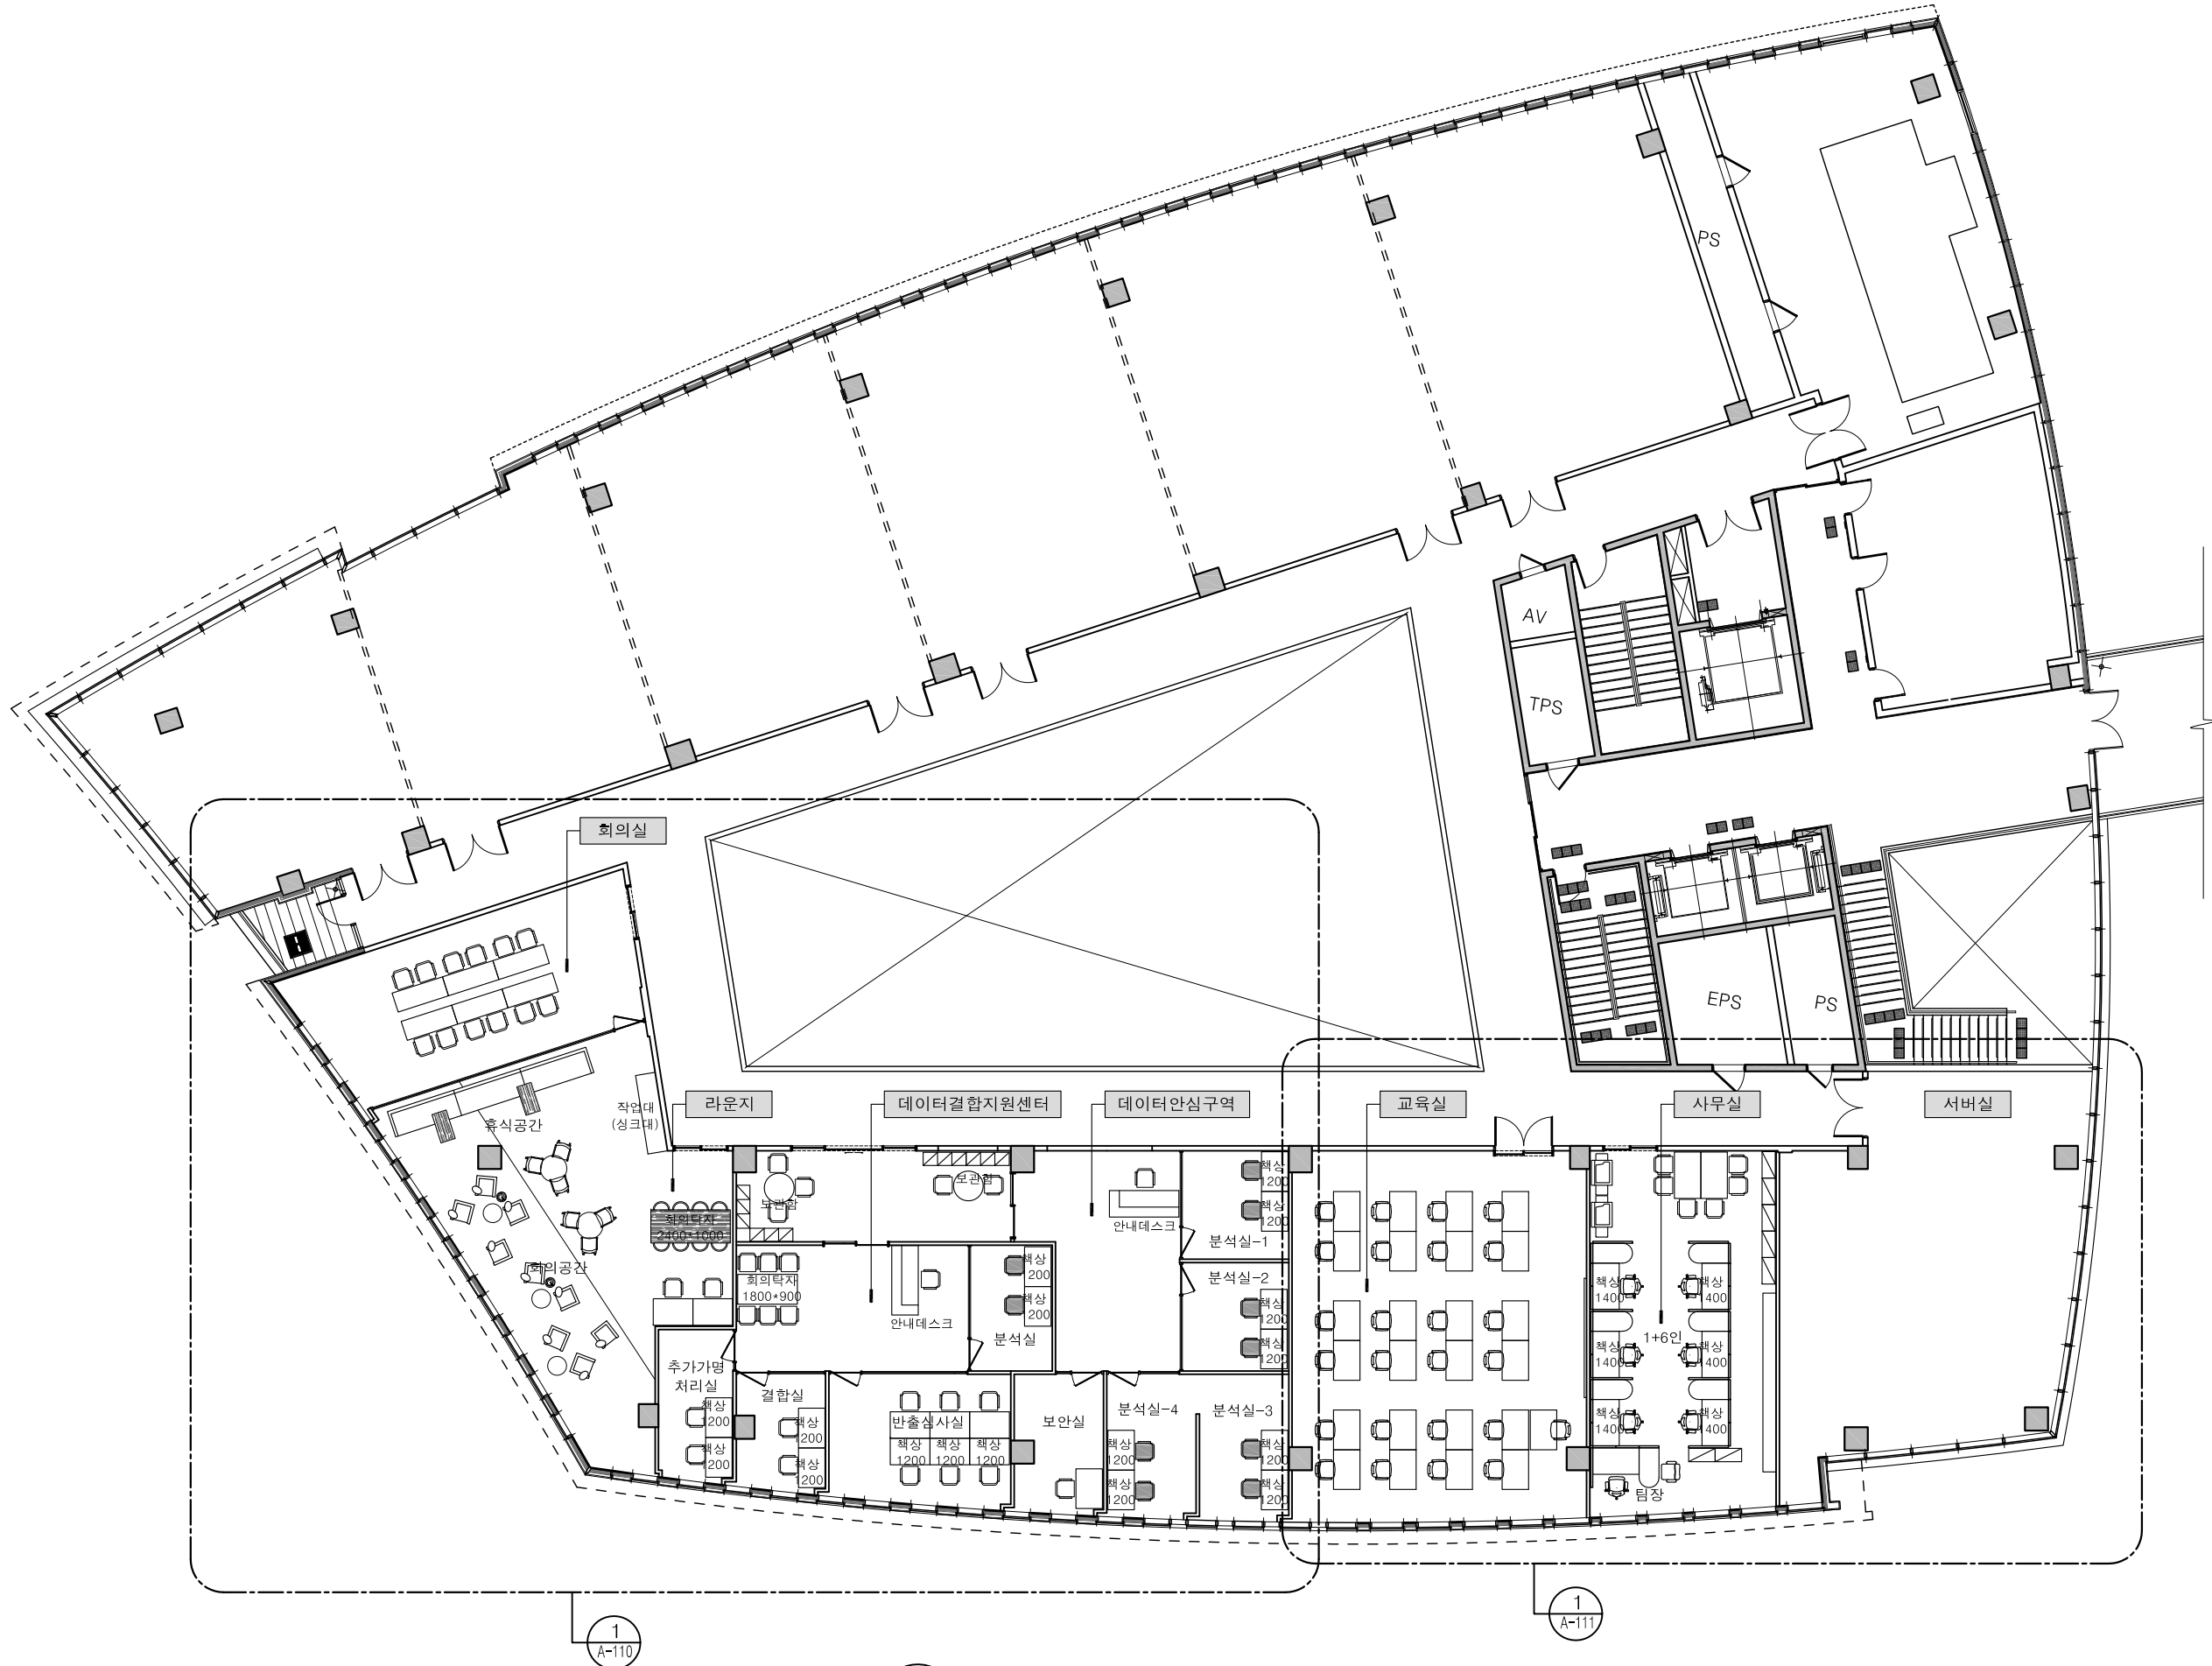

1 지상 6층 데이터 안심구역 평면도
A-100 SCALE 1/200

dAND

(주)디앤드 건축사사무소
경기도 안양시 동안구 흥안대로 427번길38
성지 스타워드 1512호
TEL. (02)573-2910
FAX. (070)7844-2713

NOTE

번호 NO.	날 짜 DATE	수 정 REVISIONS
△		
△		
△		

협력업체 ASSOCIATOR

작 성 DRAWN	
검 토 CHECKED	
승 인 APPROVED	
날 짜 DATE	


공 사 명 PROJECT TITLE
2026 데이터 안심구역
구조 개편 실시 설계

도 면 명 NAME OF DRAWING
지상 6층
데이터 안심구역 천정도

축 척
SCALE
A1:1/100
A3:1/200

도면번호
DRAWING NO.
A-101

일련번호
SHEET NO.

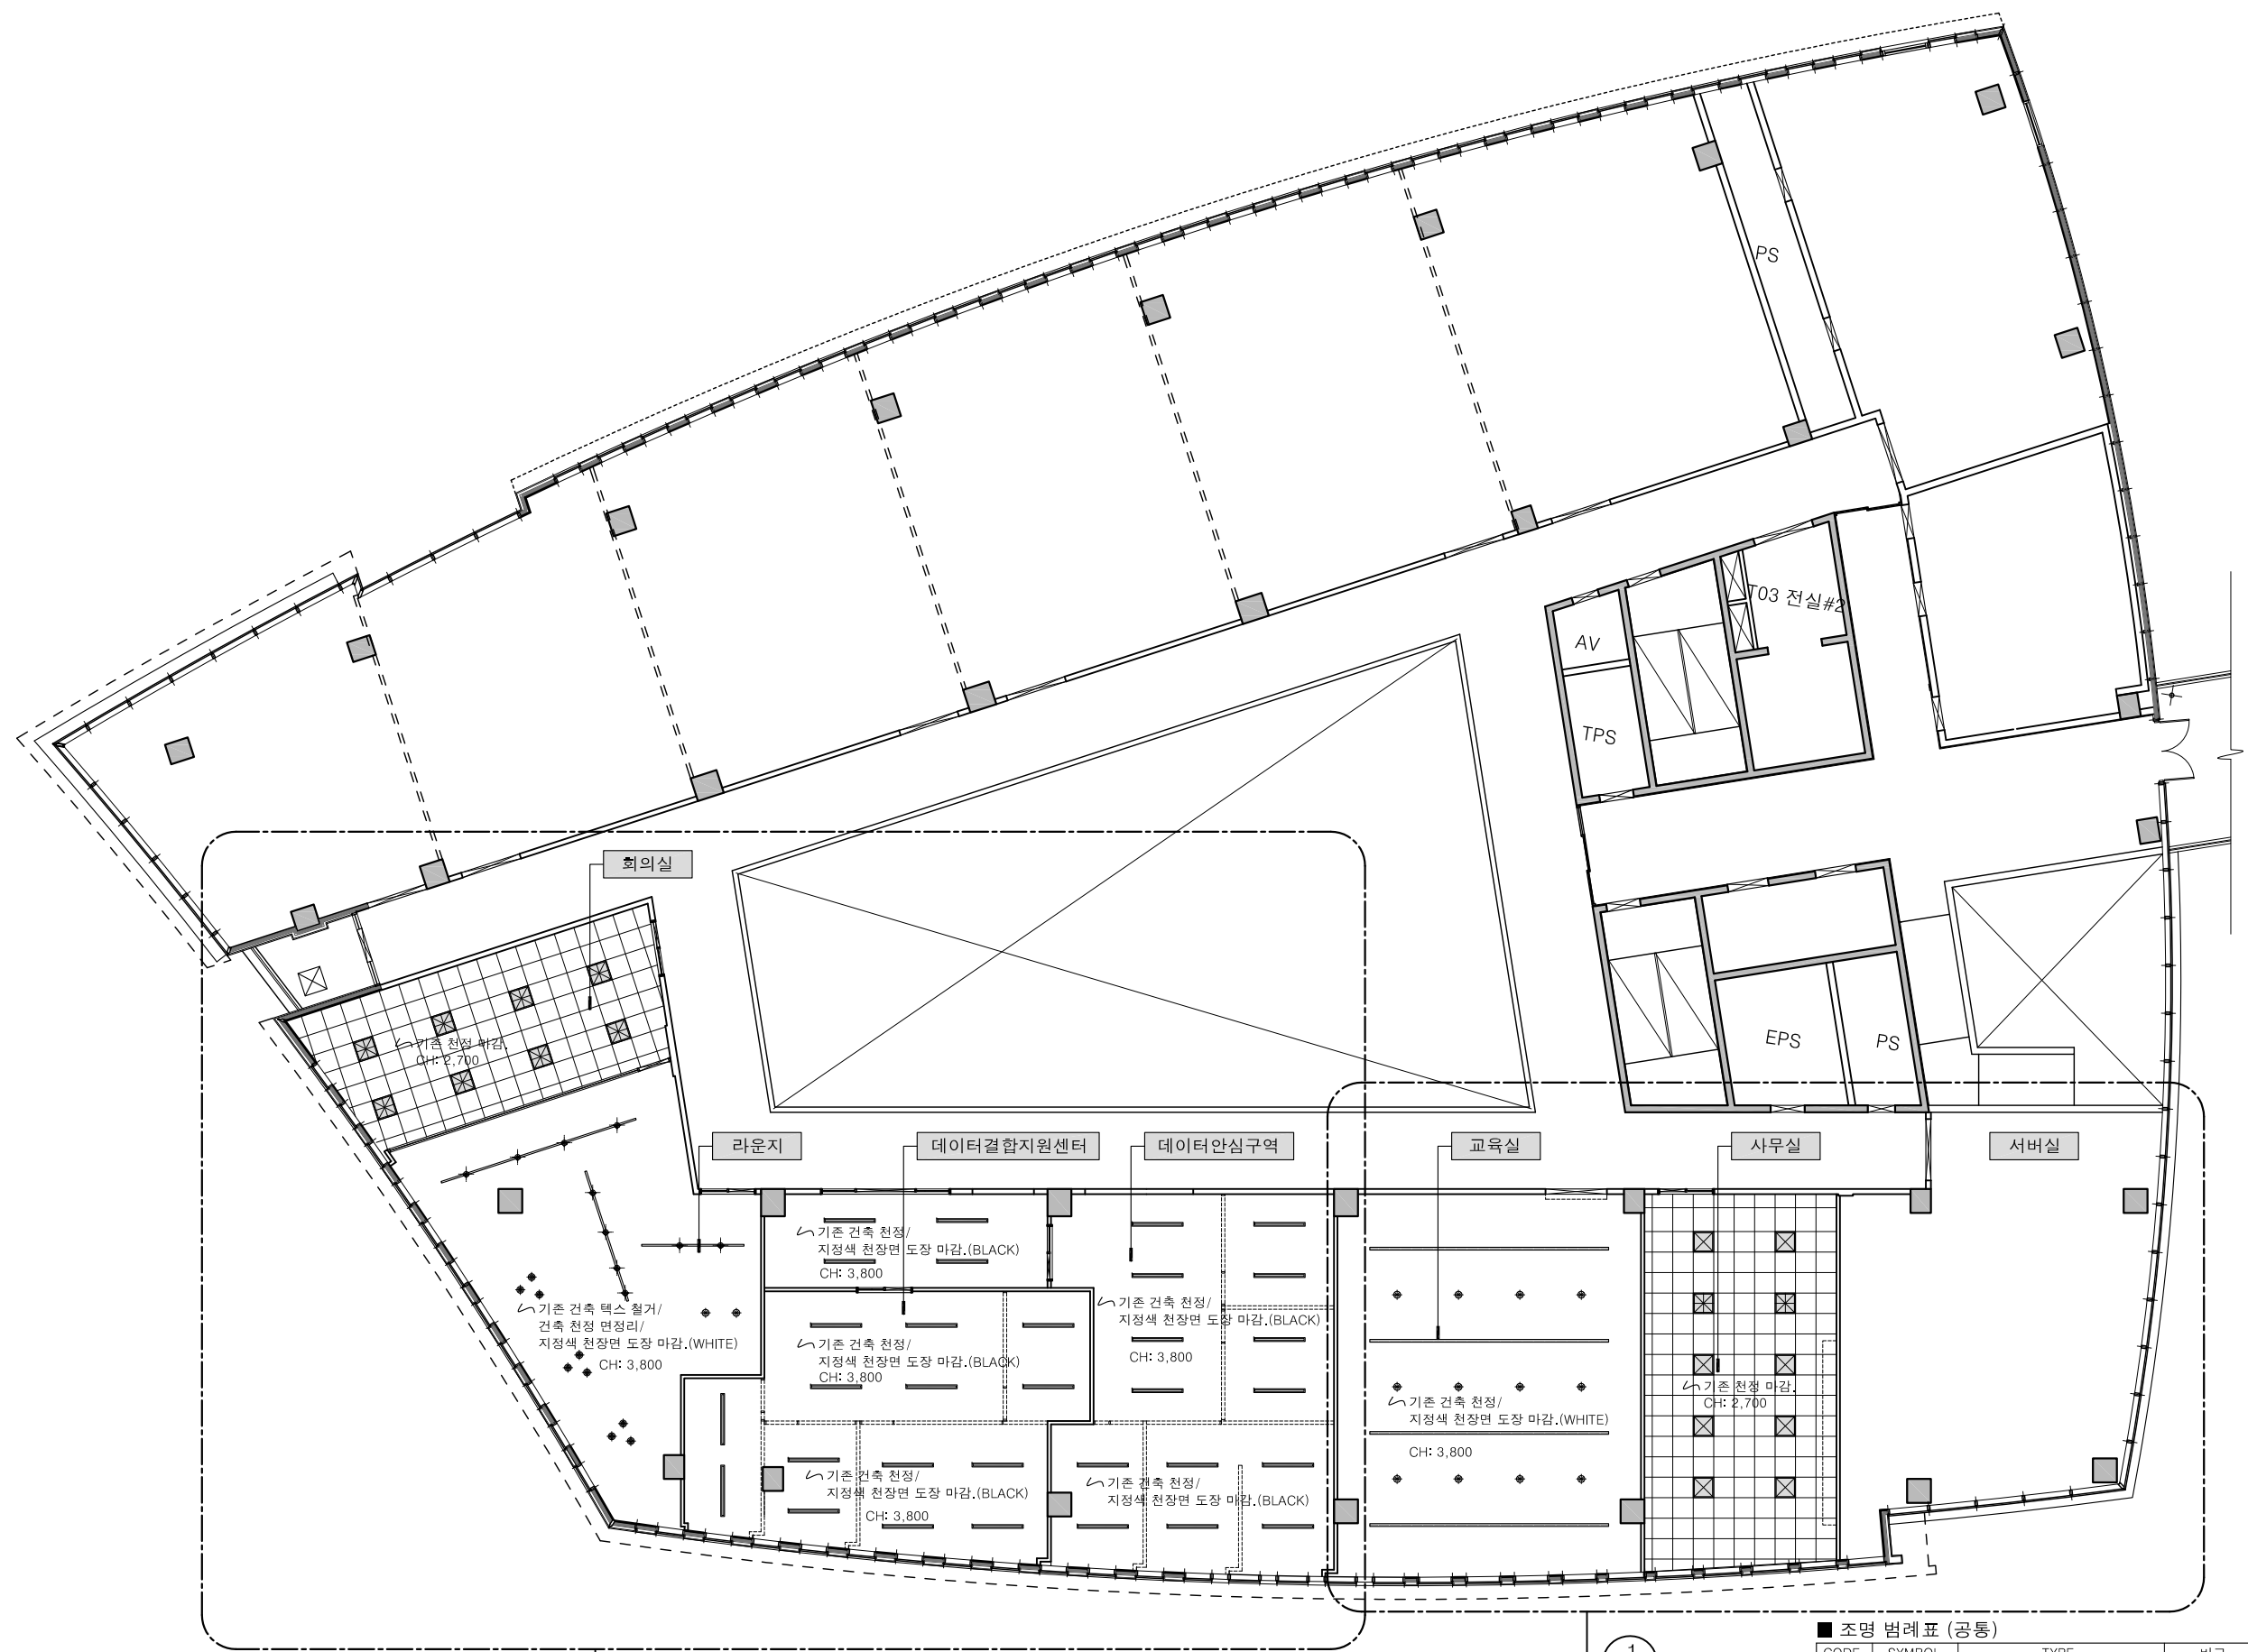

■ 조명 범례표 (공통)

CODE	SYMBOL	TYPE	비고	설치수량
L-01	⊙	다운라이트 (6인치) 5200K	신설	-
L-02	▬	라인펜던트 LED 60W (1500X40)	신설	18
L-03	▬	라인펜던트 LED 60W (1500X40)	기존조명 이설	14
L-04A	⊗	매입등 LED 40W (600X600)	기존조명 이설	10
L-04B	⊗	매입등 LED 40W (600X600)	기존조명	변경 없음
L-05	▬	LED 라인 조명	기존조명 이설	20
L-06A	⊗	펜던트 (□200)	신설	2
L-06B	⊗	펜던트 (□200)	기존조명 이설	12
L-07	⊗	펜던트 (□200)	신설	9
L-08	⬤	트랙 스포트 라이트	신설	10
L-09	▬	조명 트랙	신설	13M

1 지상 6층 데이터 안심구역 천정도
A-101 SCALE 1/200

NOTE

번호 NO.	날짜 DATE	수정 REVISIONS
△		
△		
△		

협력업체 ASSOCIATOR

작 성 DRAWN	
검 토 CHECKED	
승 인 APPROVED	
날 짜 DATE	



공 사 명 PROJECT TITLE

2026 데이터 안심구역
구조 개편 실시 설계

도 면 명 NAME OF DRAWING

지상 6층 데이터 안심구역
부분 평면도-1

축척 SCALE	A1:1/50 A3:1/100
도면번호 DRAWING NO.	A-110
일련번호 SHEET NO.	

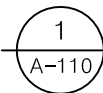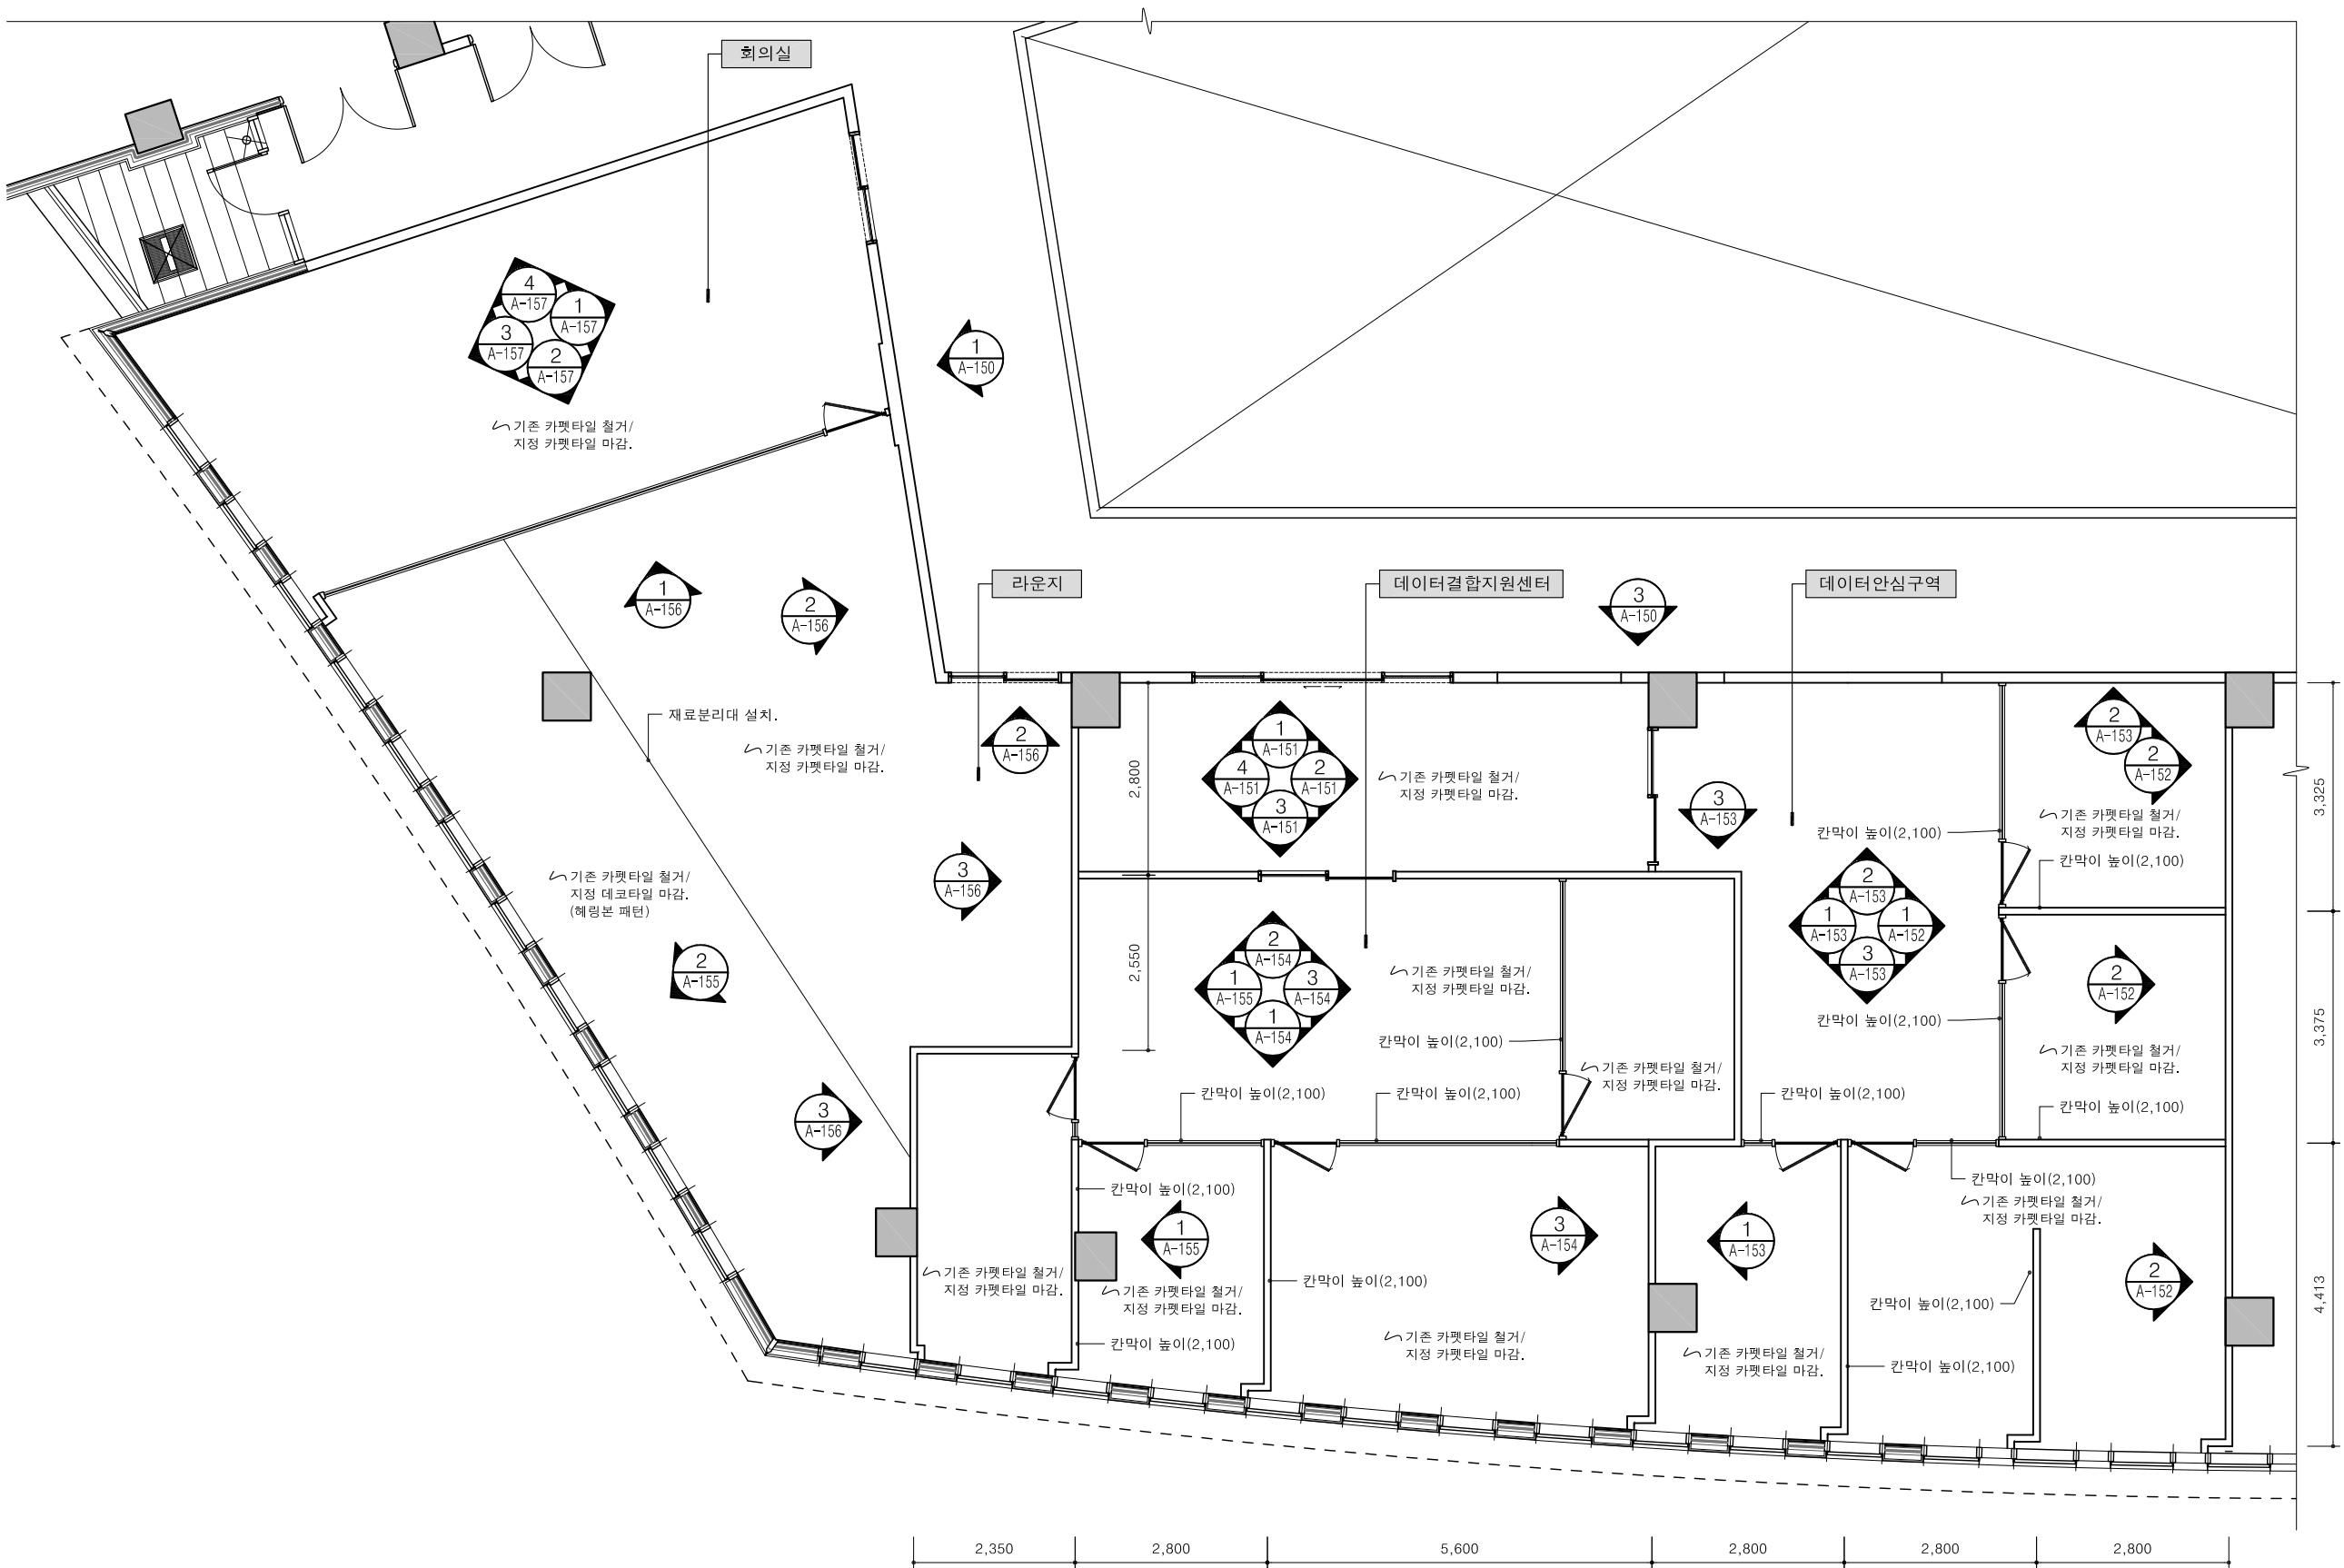

지상 6층 데이터 안심구역 부분 구조 평면도-1

SCALE


1/100

dAND

(주)디앤드 건축사사무소
경기도 안양시 동안구 흥안대로 427번길38
성지 스타워드 1512호
TEL. (02)573-2910
FAX. (070)7844-2713

NOTE


번호 NO.	날 짜 DATE	수 정 REVISIONS
△		
△		
△		
협력업체 ASSOCIATOR		
작 성 DRAWN		
검 토 CHECKED		
승 인 APPROVED		
날 짜 DATE		
공 사 명 PROJECT TITLE	2026 데이터 안심구역 구조 개편 실시 설계	
도 면 명 NAME OF DRAWING	지상 6층 데이터 안심구역 부분 평면도-2	
축 척 SCALE	A1:1/50 A3:1/100	
도면번호 DRAWING NO.	A-111	
일련번호 SHEET NO.		△

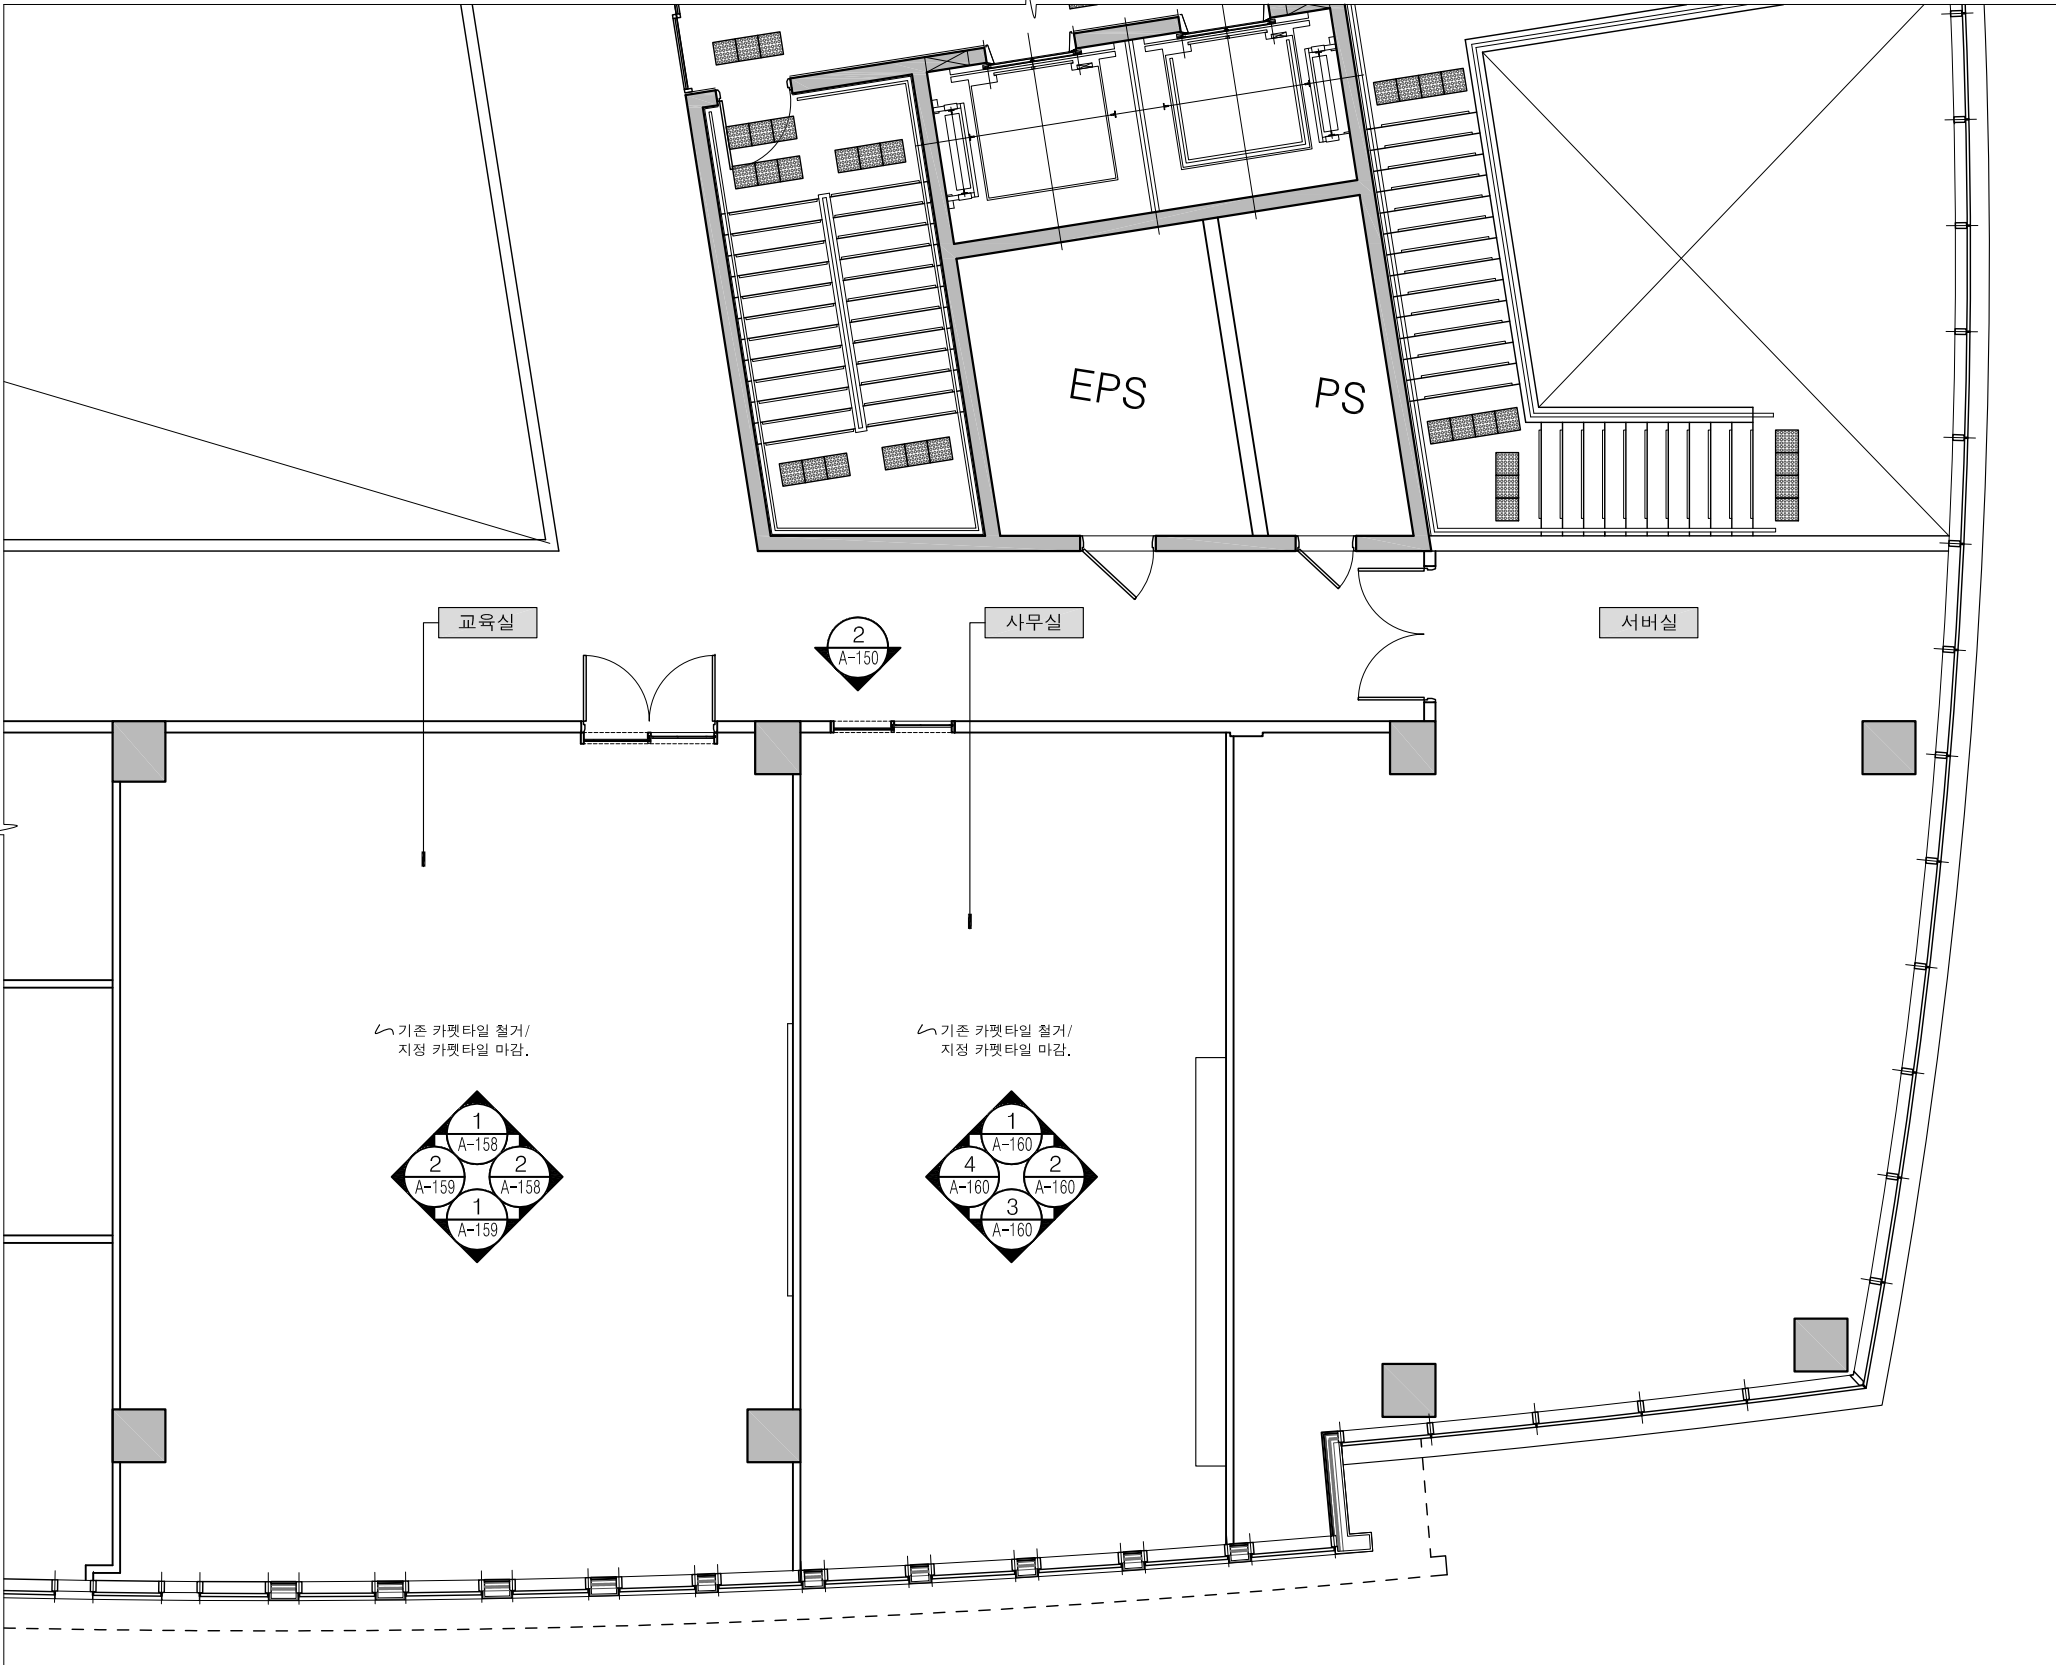

1 지상 6층 데이터 안심구역 부분 구조 평면도-2
A-111 SCALE 1/100

NOTE

번호 NO.	날 짜 DATE	수 정 REVISIONS
△		
△		
△		
협력업체 ASSOCIATOR		
작 성 DRAWN		
검 토 CHECKED		
승 인 APPROVED		
날 짜 DATE		
공 사 명 PROJECT TITLE	2026 데이터 안심구역 구조 개편 실시 설계	
도 면 명 NAME OF DRAWING	지상 6층 데이터 안심구역 부분 천정도-1	
축 척 SCALE	A1:1/50 A3:1/100	
도면번호 DRAWING NO.	A-120	
일련번호 SHEET NO.		△

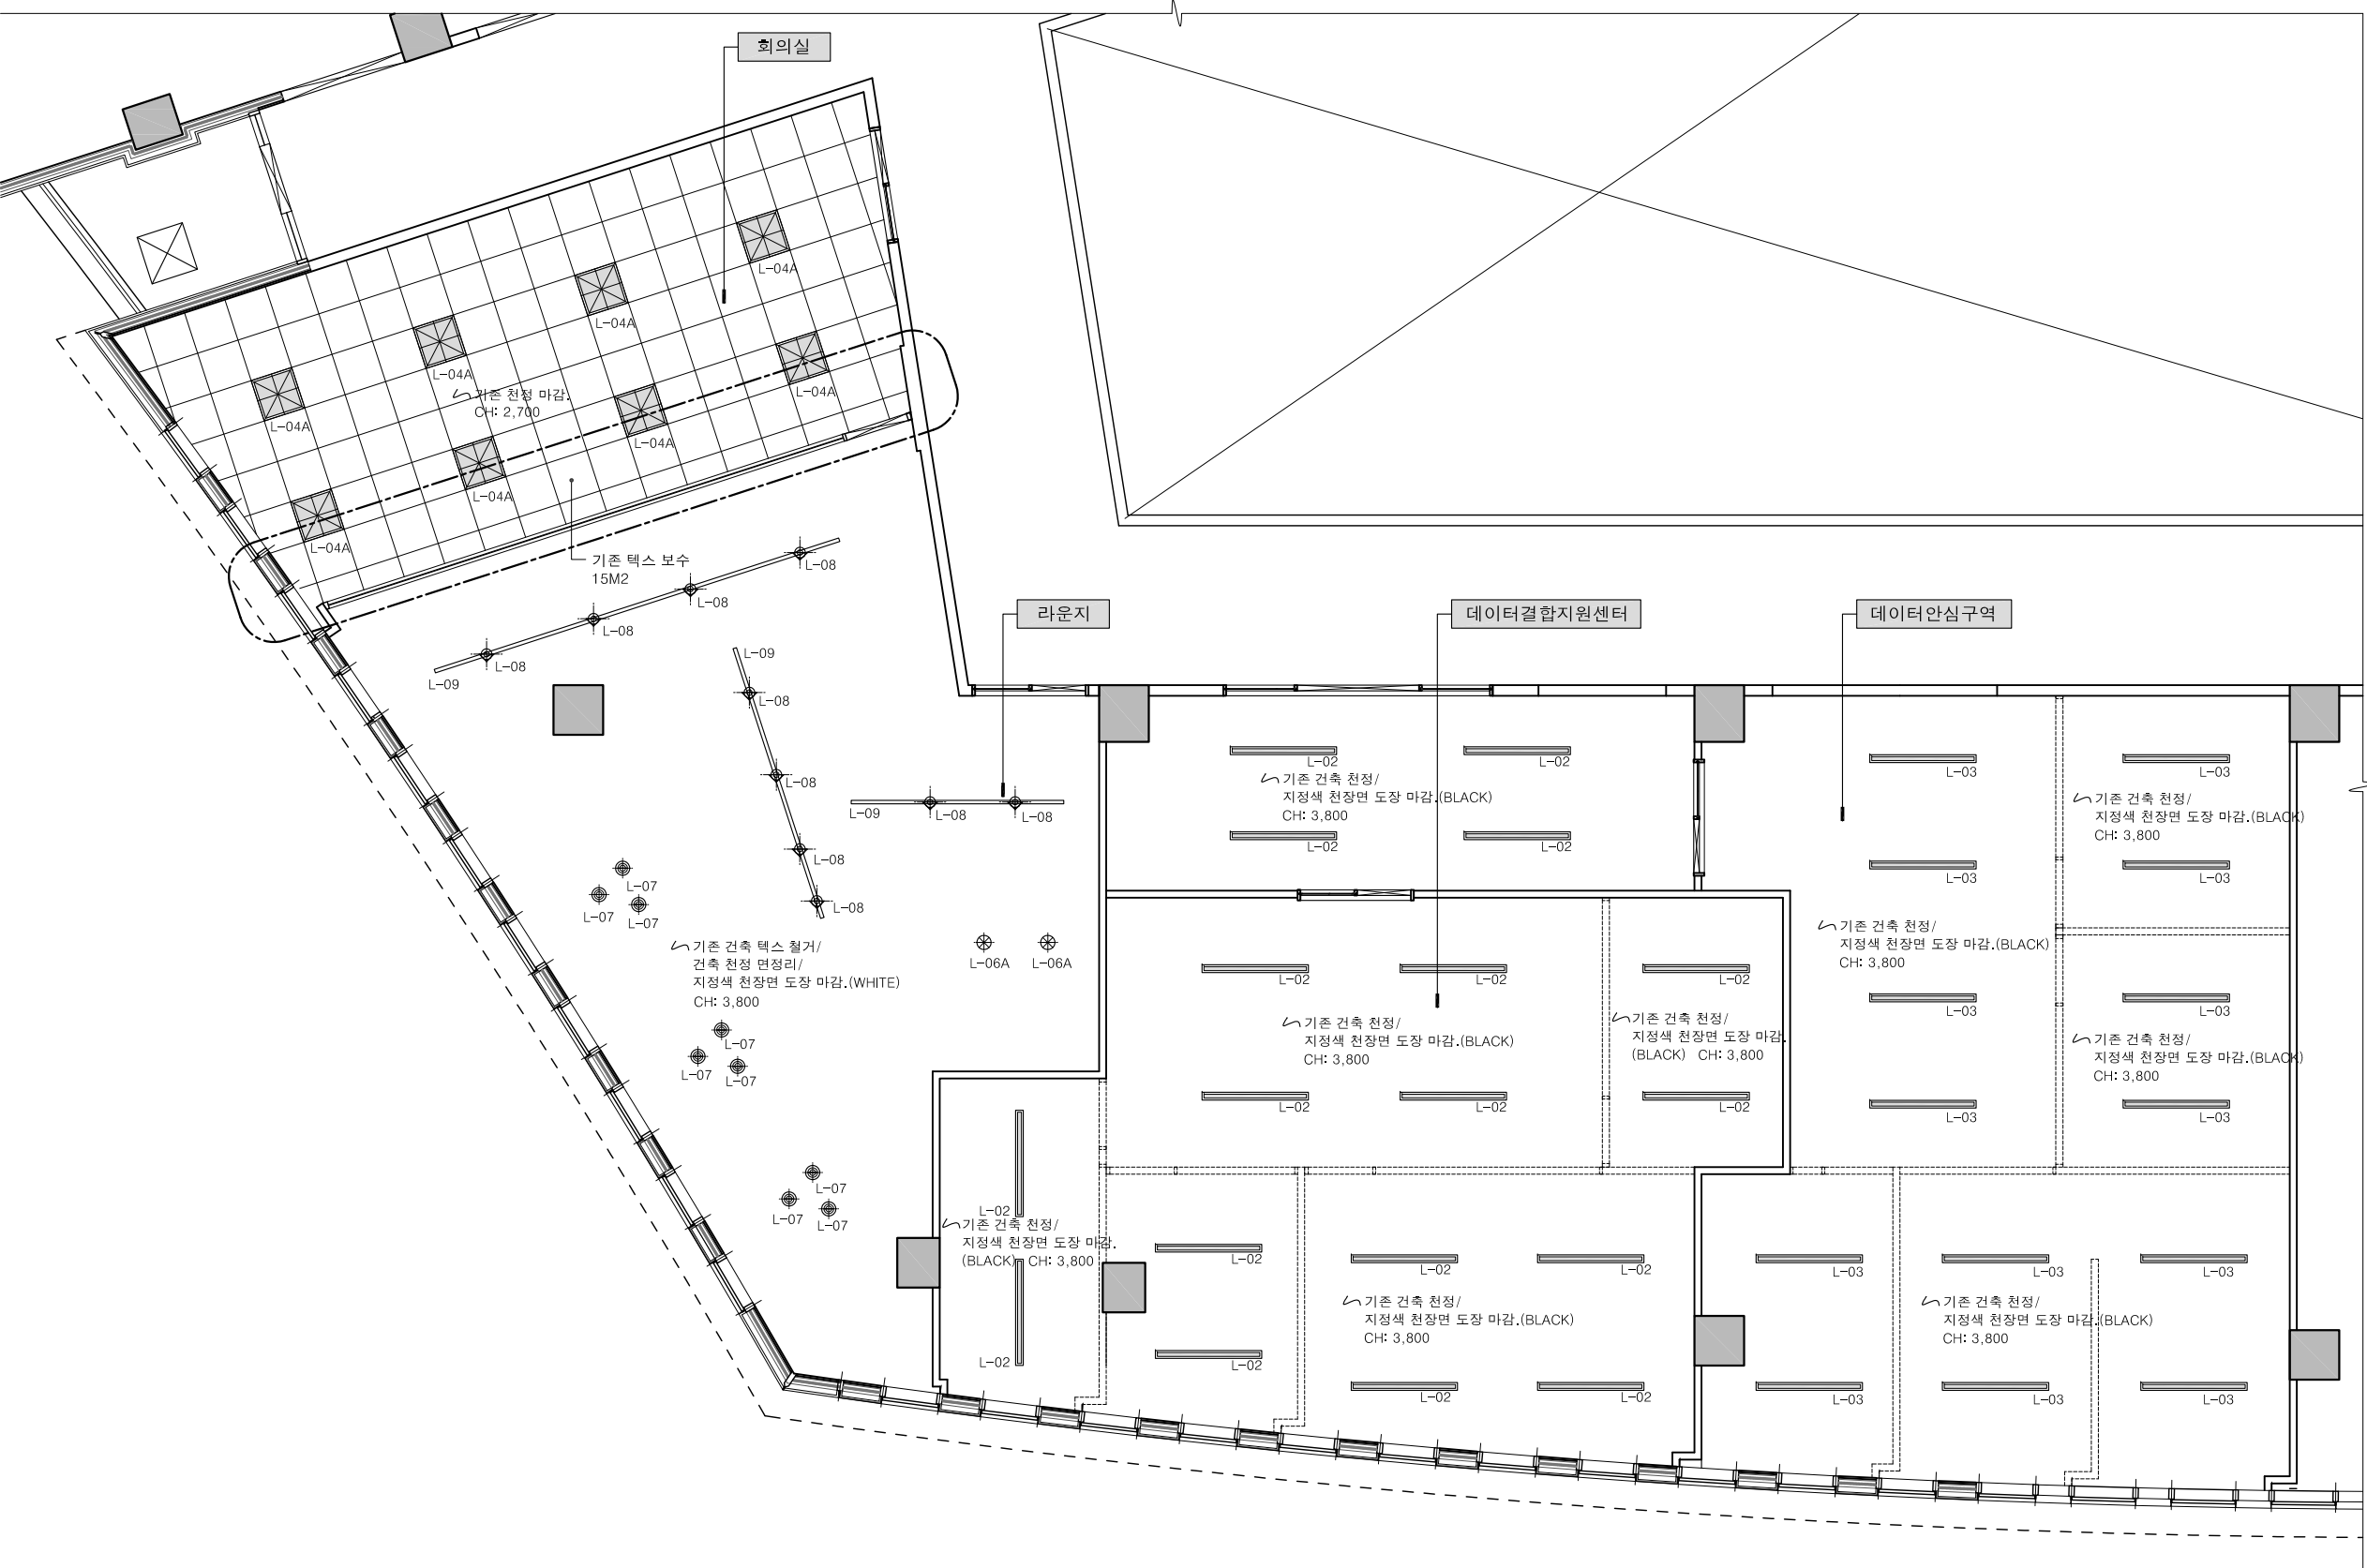

1 지상 6층 데이터 안심구역 부분 천정도-1
A-120 SCALE 1/100

■ 조명 범례표 (공통)				
CODE	SYMBOL	TYPE	비고	설치수량
L-01	⊙	다운라이트 (6인치) 5200K	신설	-
L-02	▬	라인펜던트 LED 60W (1500X40)	신설	18
L-03	▬	라인펜던트 LED 60W (1500X40)	기존조명 이설	14
L-04A	⊗	매입등 LED 40W (600X600)	기존조명 이설	10
L-04B	⊗	매입등 LED 40W (600X600)	기존조명 변경 없음	
L-05	▬	LED 라인 조명	기존조명 이설	20
L-06A	⊕	펜던트 (□200)	신설	2
L-06B	⊕	펜던트 (□200)	기존조명 이설	12
L-07	⊕	펜던트 (□200)	신설	9
L-08	⬮	트랙 스포트 라이트	신설	10
L-09	▬	조명 트랙	신설	13M

dAND

(주)디앤드 건축사사무소
경기도 안양시 동안구 흥안대로 427번길38
성지스타워즈 1512호
TEL. (02)573-2910
FAX. (070)7844-2713

NOTE

번호 NO.	날 짜 DATE	수 정 REVISIONS
△		
△		
△		

협력업체 ASSOCIATOR

작 성 DRAWN	
검 토 CHECKED	
승 인 APPROVED	
날 짜 DATE	

공 사 명 PROJECT TITLE

2026 데이터 안심구역
구조 개편 실시 설계

도 면 명 NAME OF DRAWING

지상 6층 데이터 안심구역
부분 천정도-2

축 척
SCALE


A1:1/50

A3:1/100

도면번호
DRAWING NO.

A-121

일련번호
SHEET NO.

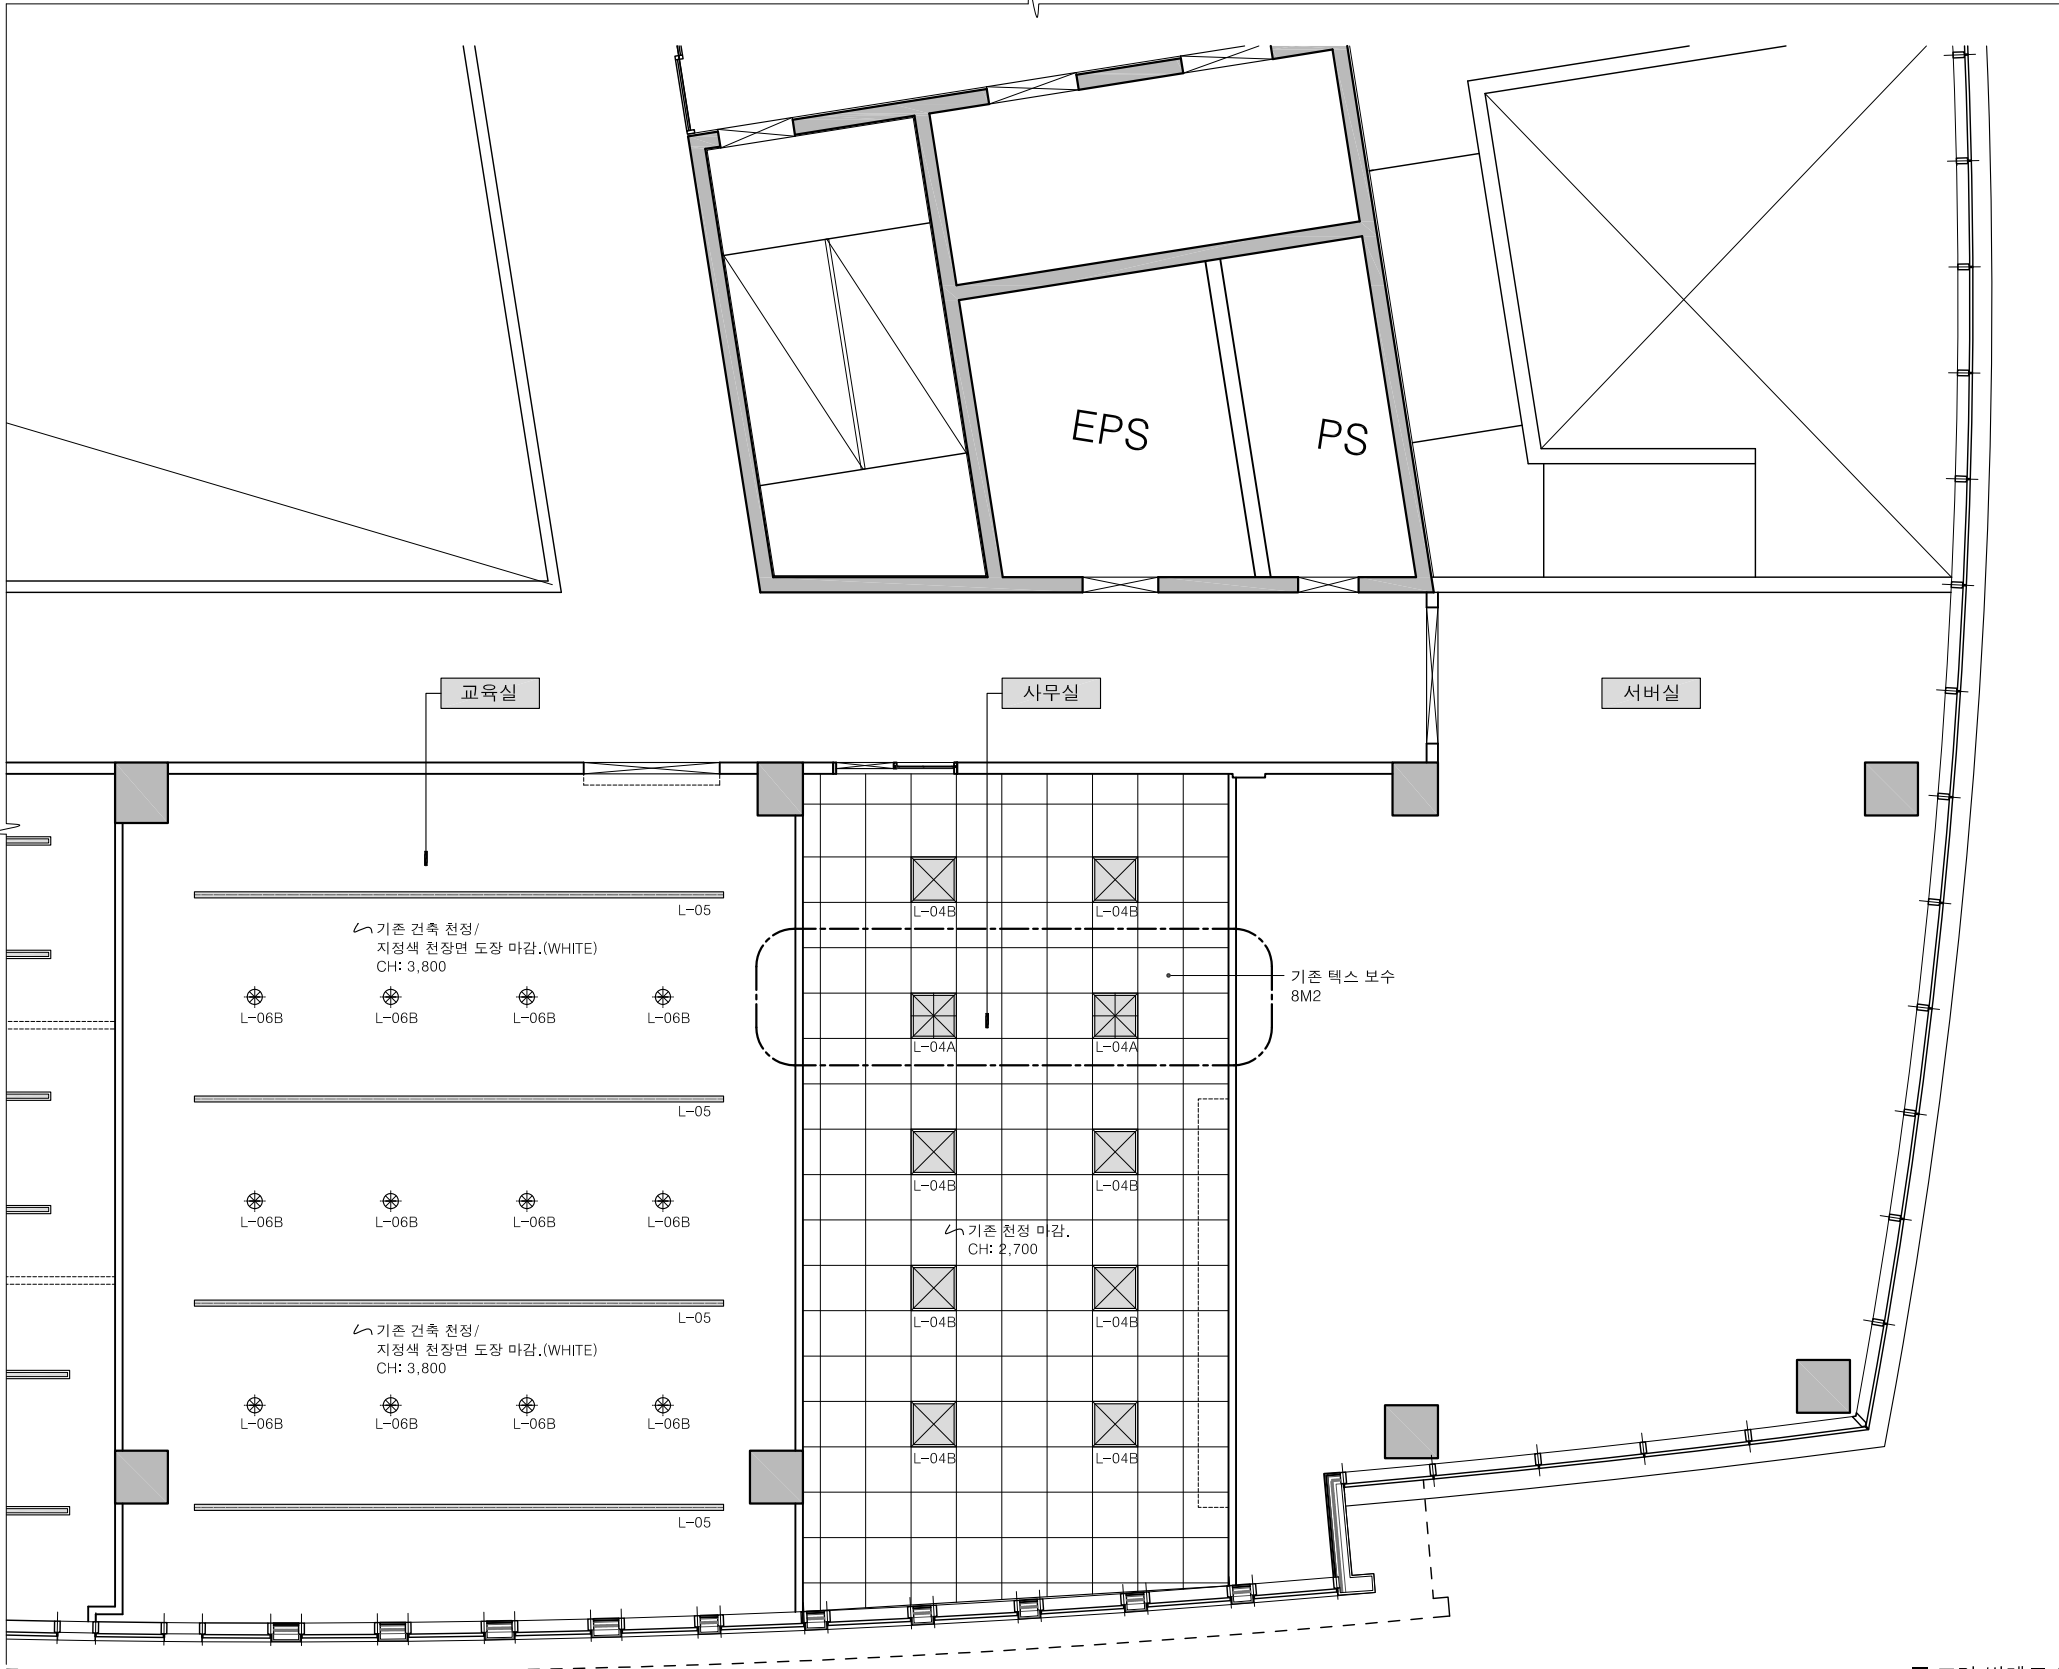

■ 조명 범례표 (공통)

CODE	SYMBOL	TYPE	비고	설치수량
L-01	⊙	다운라이트 (6인치) 5200K	신설	-
L-02	▬	라인펜던트 LED 60W (1500X40)	신설	18
L-03	▬	라인펜던트 LED 60W (1500X40)	기존조명 이설	14
L-04A	⊗	매입등 LED 40W (600X600)	기존조명 이설	10
L-04B	⊗	매입등 LED 40W (600X600)	기존조명	변경 없음
L-05	▬	LED 라인 조명	기존조명 이설	20
L-06A	⊙	펜던트 (□200)	신설	2
L-06B	⊙	펜던트 (□200)	기존조명 이설	12
L-07	⊙	펜던트 (□200)	신설	9
L-08	⬤	트랙 스포트 라이트	신설	10
L-09	▬	조명 트랙	신설	13M



1

A-121

지상 6층 데이터 안심구역 부분 천정도-2



SCALE

1/100

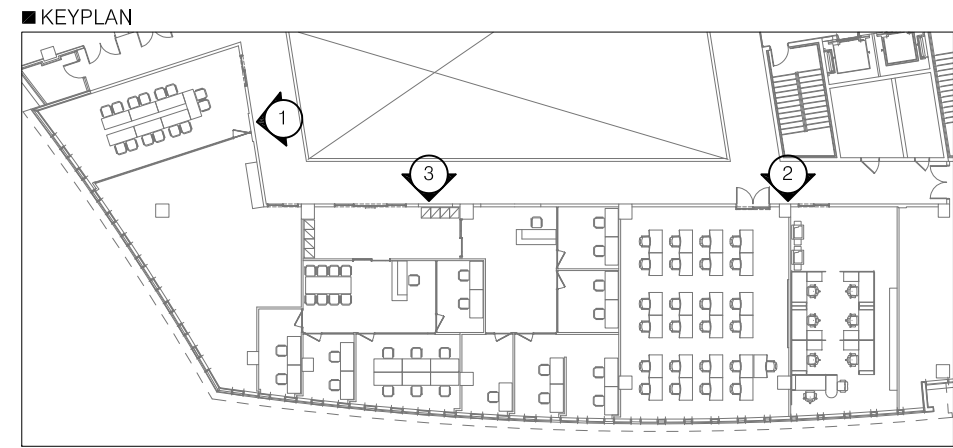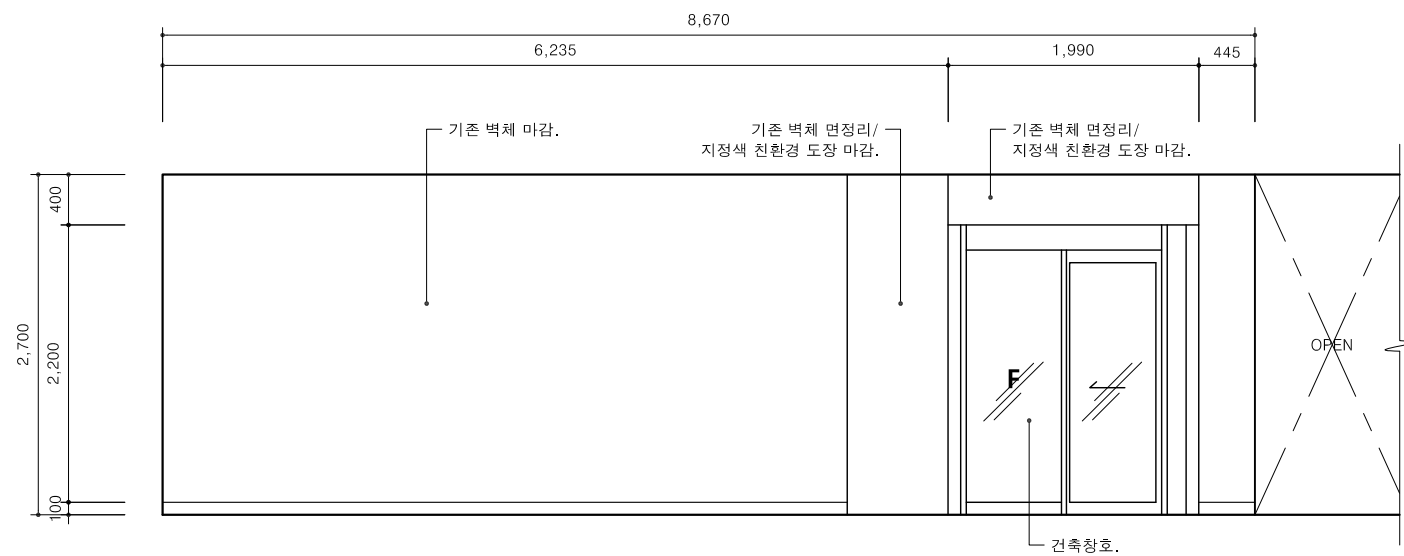

dAND
(주)디앤드 건축사사무소
경기도 안양시 동안구 흥안대로 427번길38
성지 스타워드 1512호
TEL. (02)573-2910
FAX. (070)7844-2713

NOTE

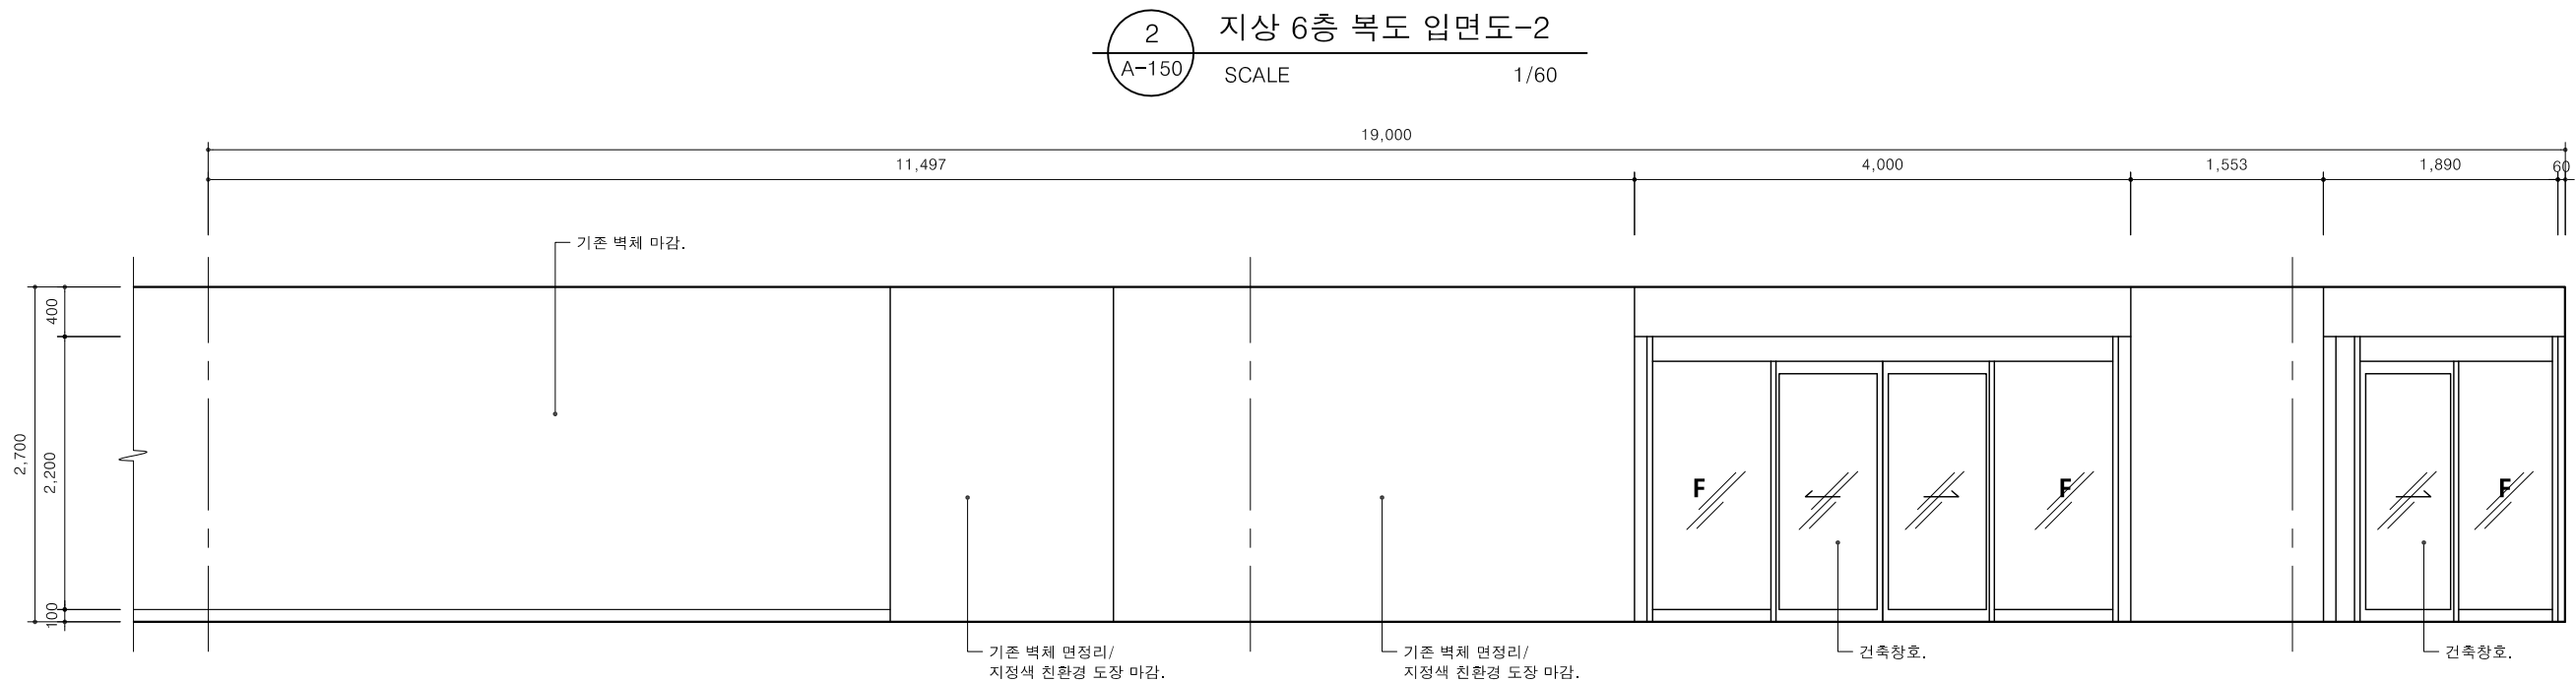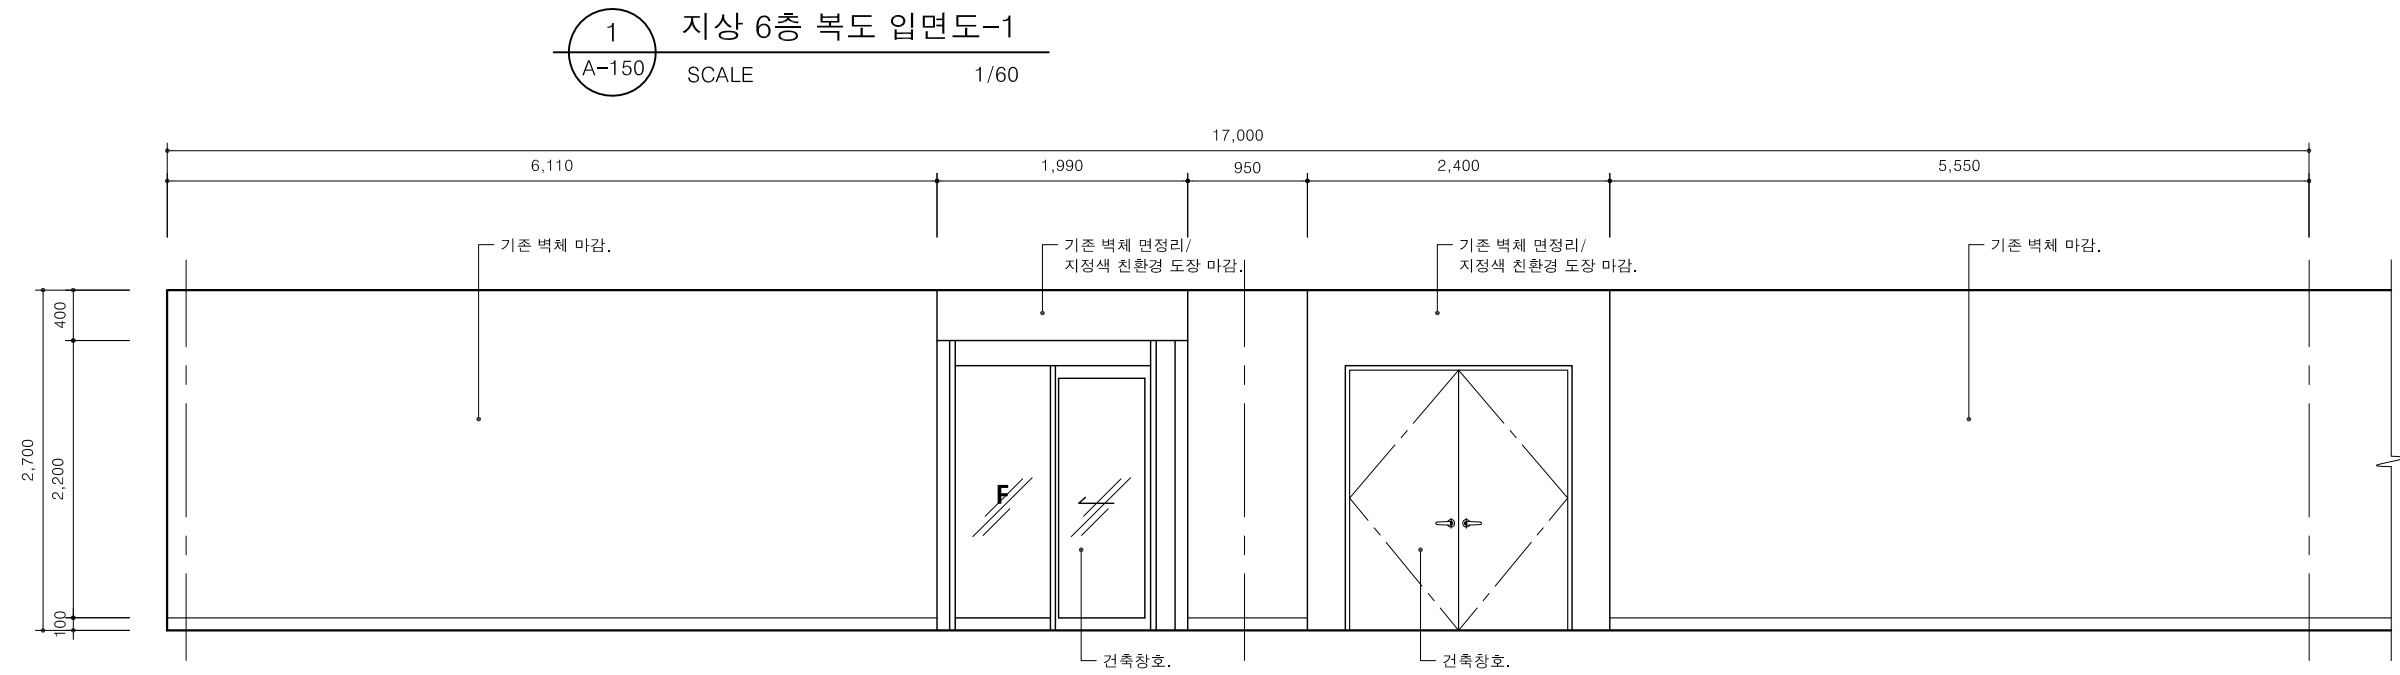

번호 NO.	날 짜 DATE	수 정 REVISIONS
△		
△		
△		

협력업체	ASSOCIATOR
------	------------

작 성 DRAWN	
검 토 CHECKED	
승 인 APPROVED	
날 짜 DATE	


공 사 명 PROJECT TITLE

2026 데이터 안심구역
구조 개편 실시 설계


도 면 명 NAME OF DRAWING

복도 입면도


축척 SCALE	A1:1/30 A3:1/60	
도면번호 DRAWING NO.	A-150	
말련번호 SHEET NO.		

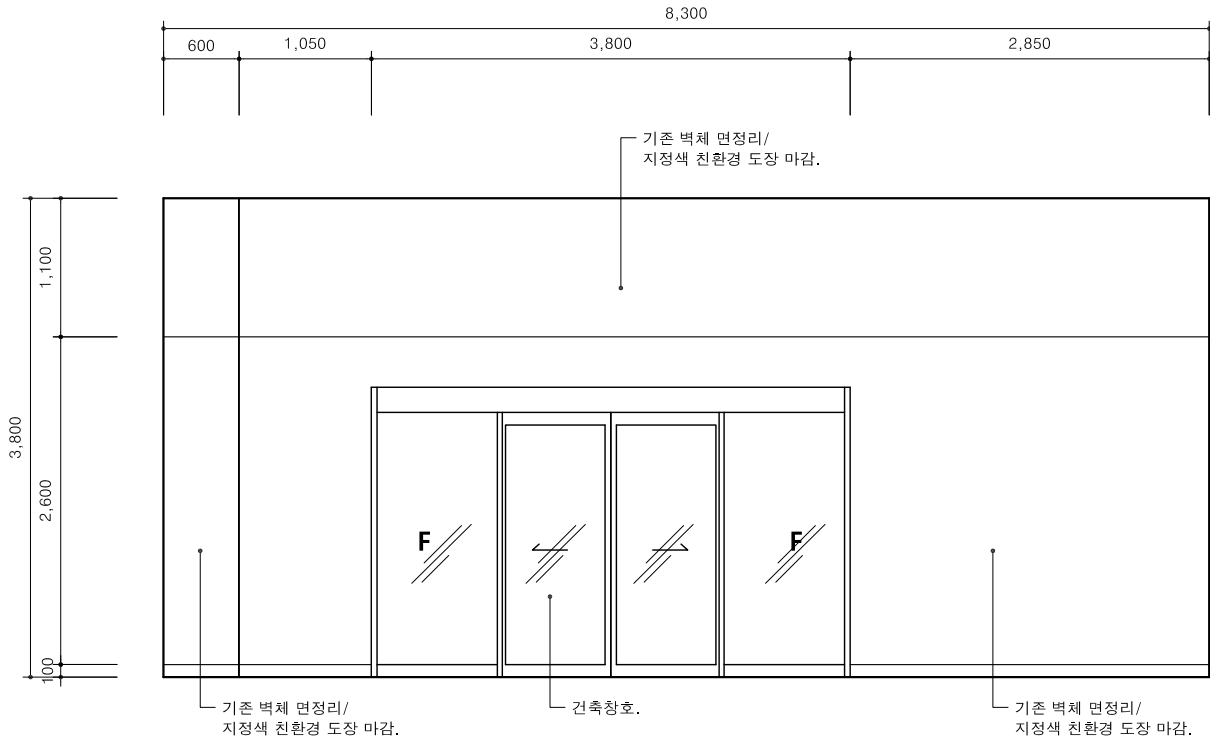


1 지상 6층 데이터안심구역 전실 입면도-1
A-151 SCALE 1/60

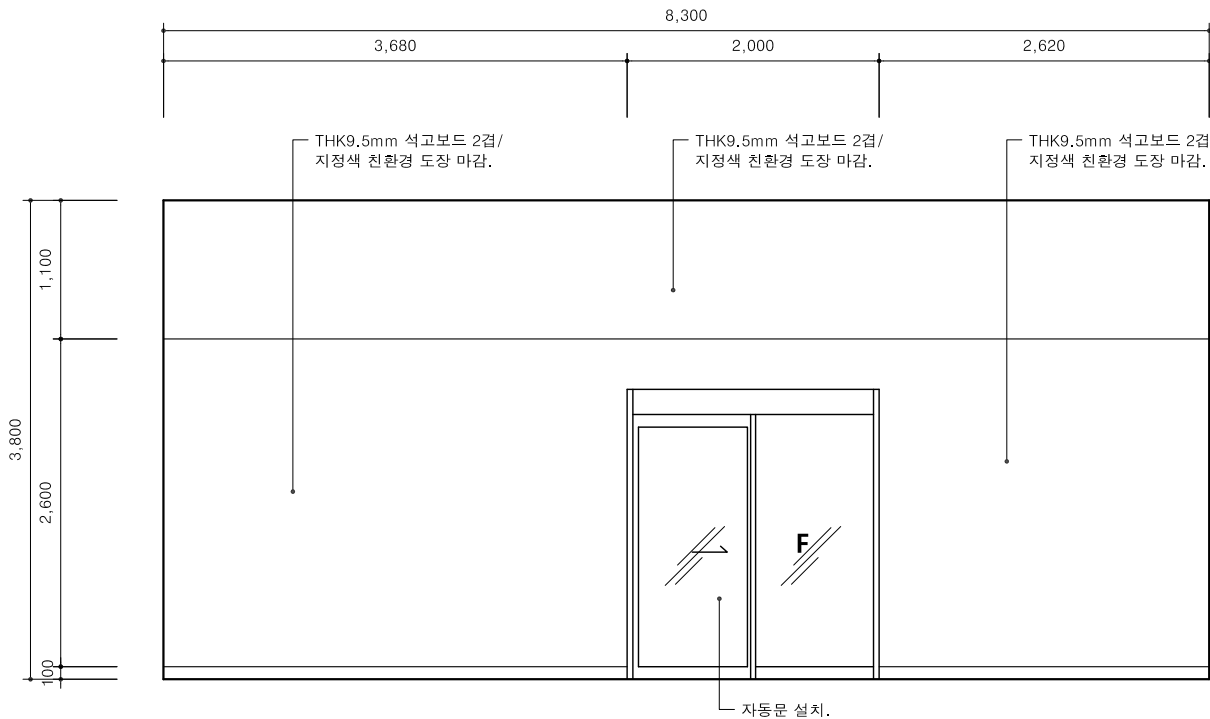

3 지상 6층 데이터안심구역 전실 입면도-3
A-151 SCALE 1/60

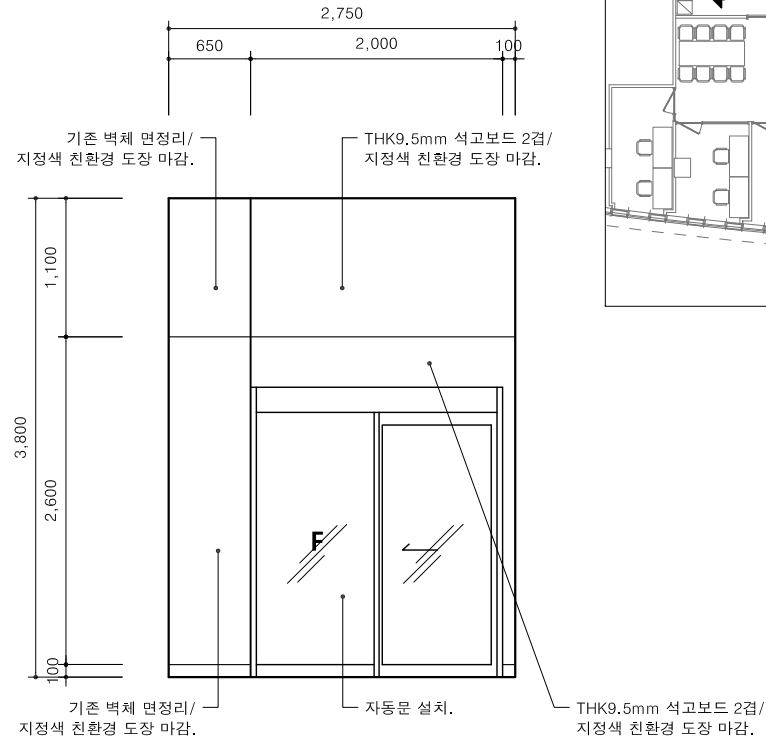


2 지상 6층 데이터안심구역 전실 입면도-2
A-151 SCALE 1/60

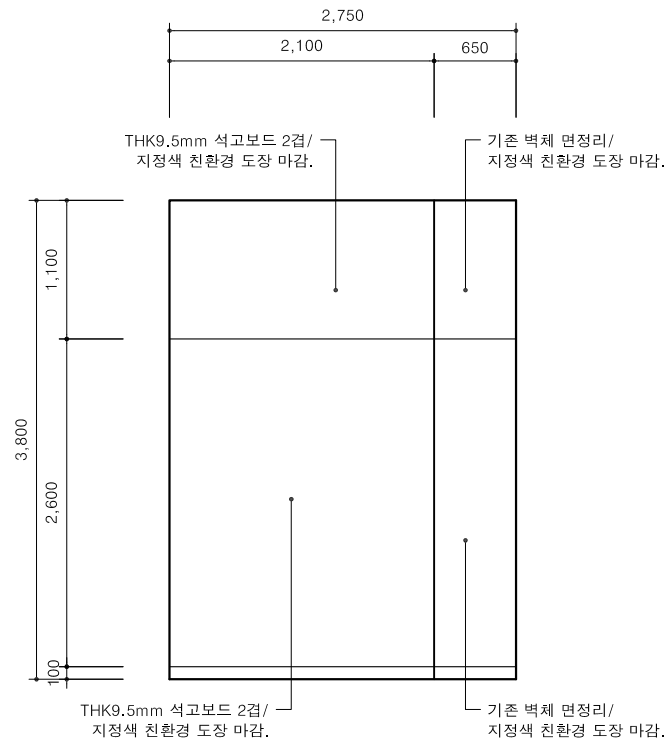

4 지상 6층 데이터안심구역 전실 입면도-4
A-151 SCALE 1/60

KEYPLAN

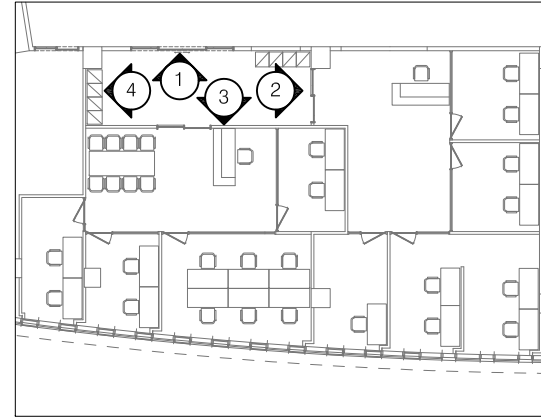


dAND


(주)디앤드 건축사사무소
경기도 안양시 동안구 흥안대로 427번길38
성지 스타워드 1512호
TEL. (02)573-2910
FAX. (070)7844-2713

NOTE

번호 NO.	날 짜 DATE	수 정 REVISIONS
△		
△		
△		
협력업체 ASSOCIATOR		
작 성 DRAWN		
검 토 CHECKED		
승 인 APPROVED		
날 짜 DATE		
공 사 명 PROJECT TITLE	2026 데이터 안심구역 구조 개편 실시 설계	
도 면 명 NAME OF DRAWING	데이터안심구역 전실 입면도	
축 척 SCALE	A1:1/30 A3:1/60	
도면번호 DRAWING NO.	A-151	
일련번호 SHEET NO.		△

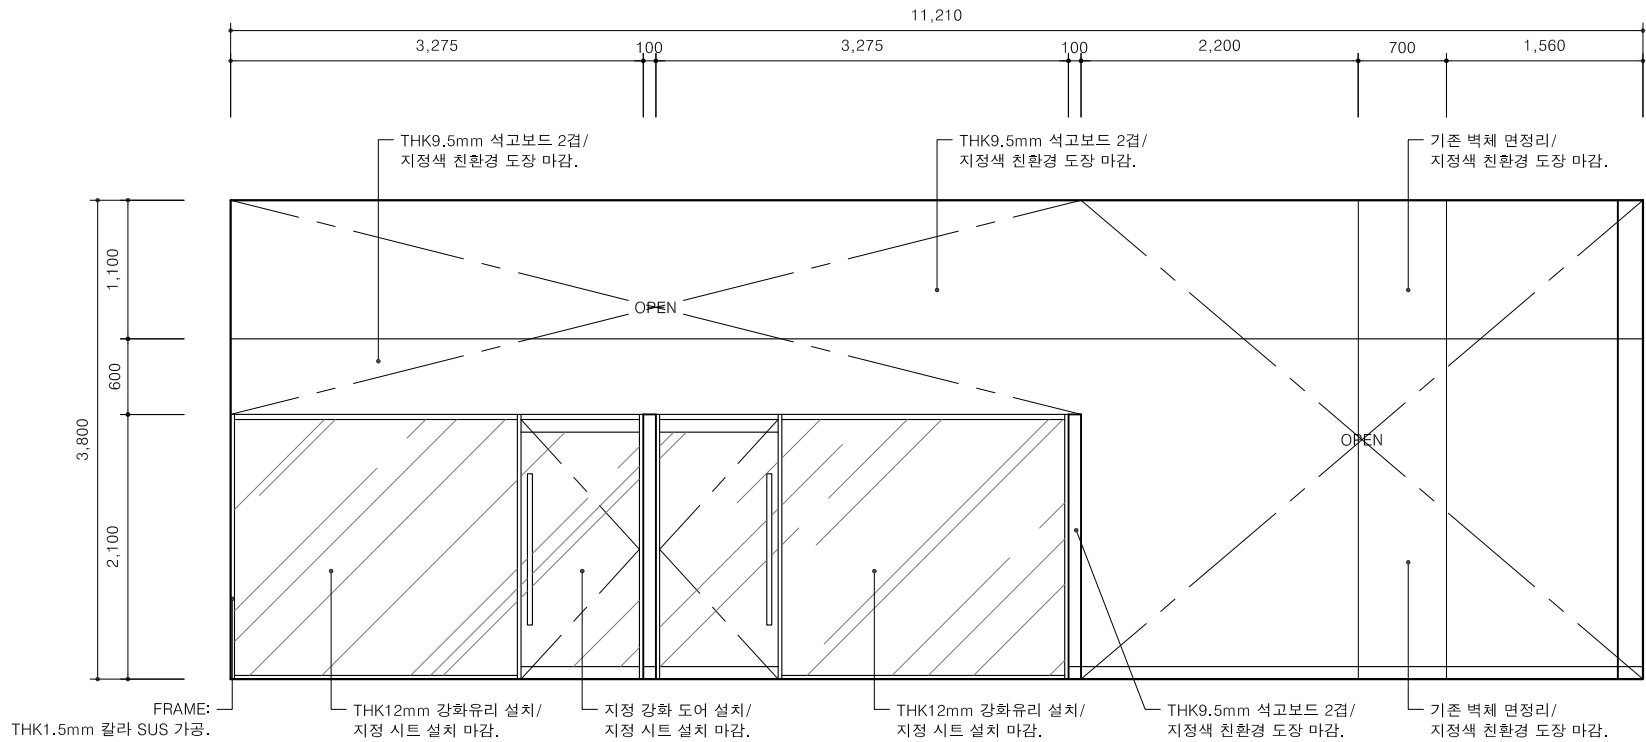


1 지상 6층 데이터안심구역 입면도-1
A-152 SCALE 1/60

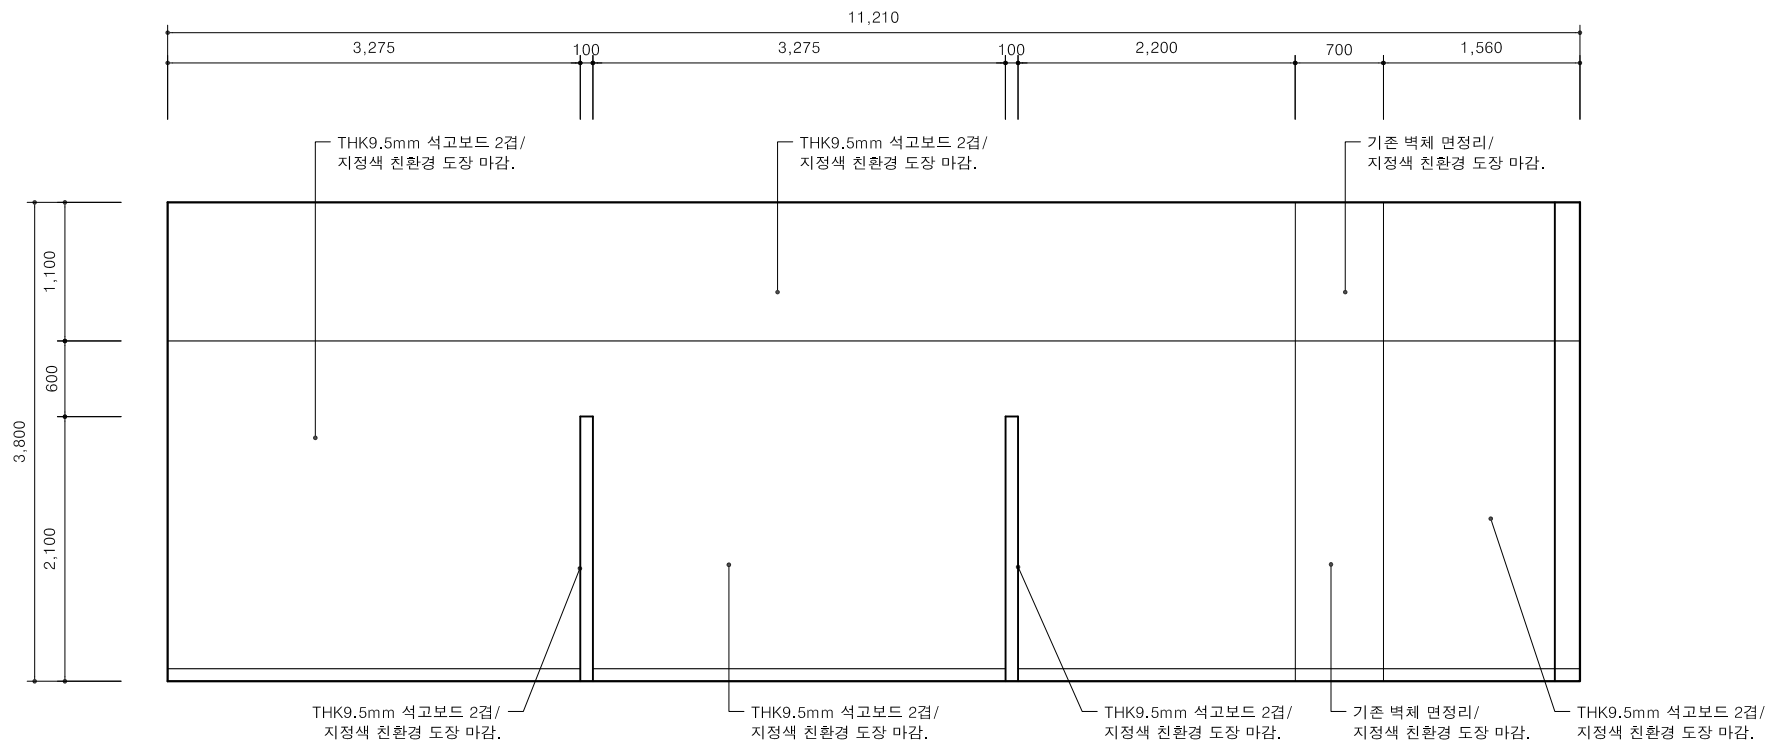

2 지상 6층 데이터안심구역 입면도-2
A-152 SCALE 1/60

KEYPLAN

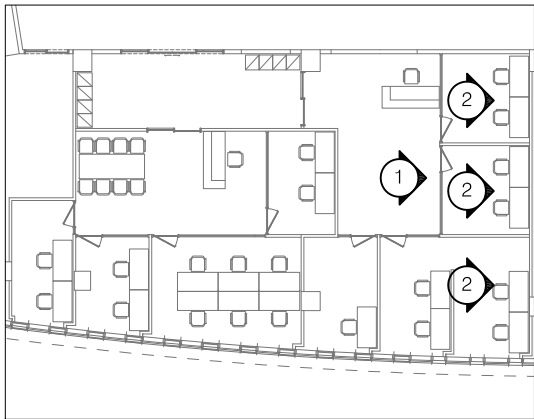


dAND

(주)디앤드 건축사사무소
경기도 안양시 동안구 흥안대로 427번길38
성지스타워즈 1512호
TEL. (02)573-2910
FAX. (070)7844-2713

NOTE

번호 NO.	날 짜 DATE	수 정 REVISIONS
△		
△		
△		
협력업체 ASSOCIATOR		
작 성 DRAWN		
검 토 CHECKED		
승 인 APPROVED		
날 짜 DATE		
공 사 명 PROJECT TITLE	2026 데이터 안심구역 구조 개편 실시 설계	
도 면 명 NAME OF DRAWING	데이터안심구역 입면도-1	
축 척 SCALE	A1:1/30 A3:1/60	
도면번호 DRAWING NO.	A-152	
일련번호 SHEET NO.		△


KEYPLAN

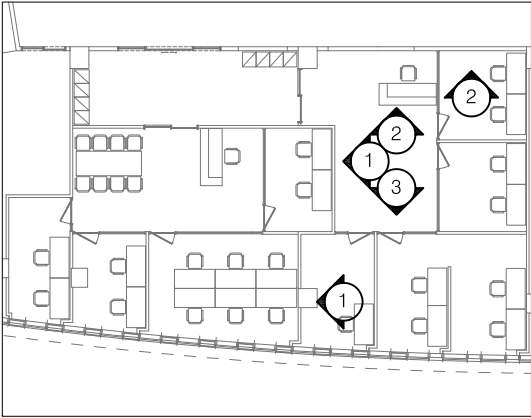


dAND

(주)디앤드 건축사사무소
경기도 안양시 동안구 흥안대로 427번길38
성지스타워즈 1512호
TEL. (02)573-2910
FAX. (070)7844-2713


NOTE

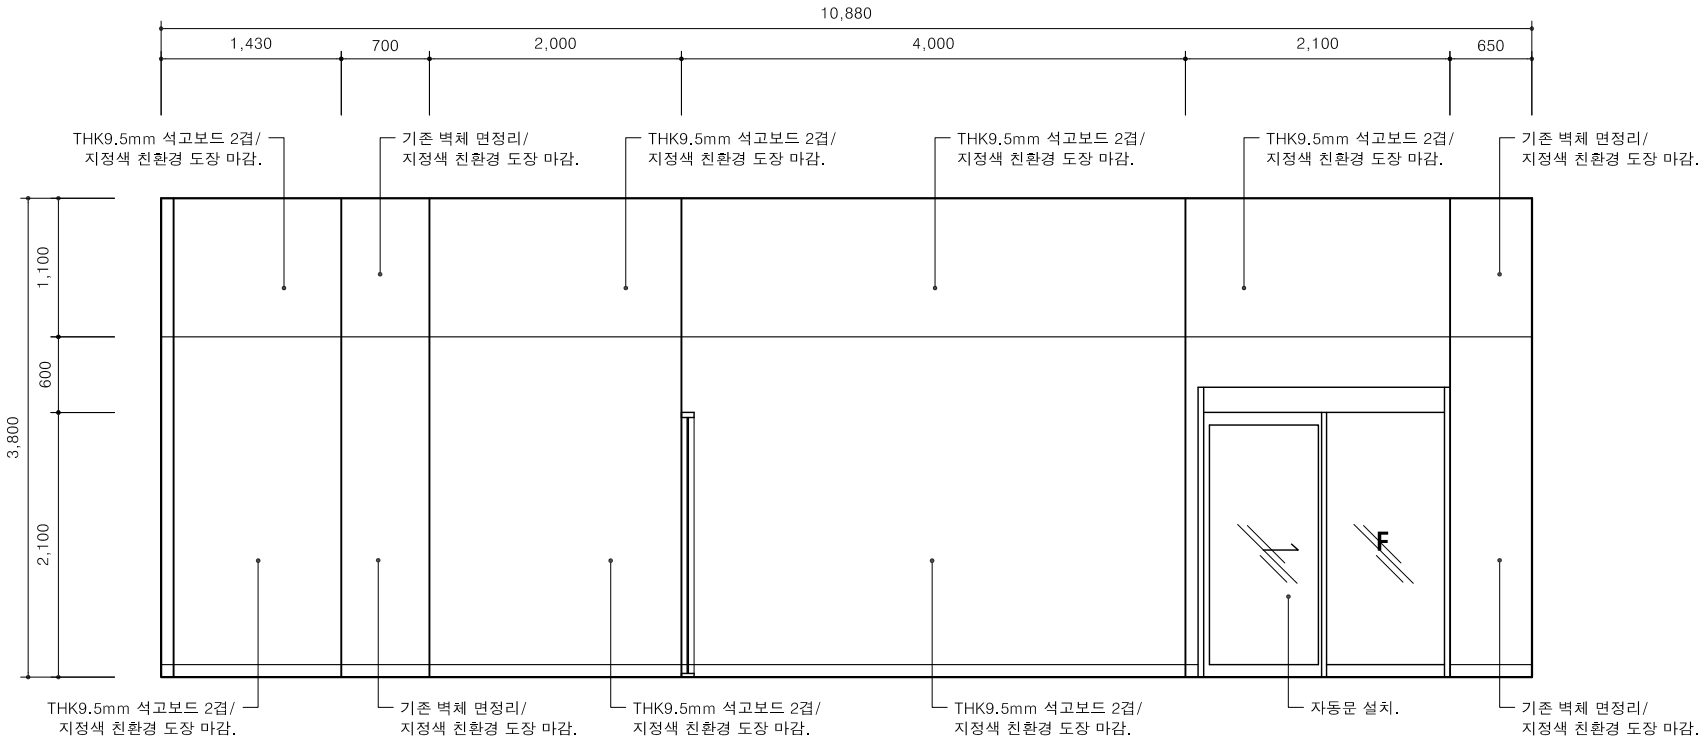

1 지상 6층 데이터안심구역 입면도-3
A-153 SCALE 1/60

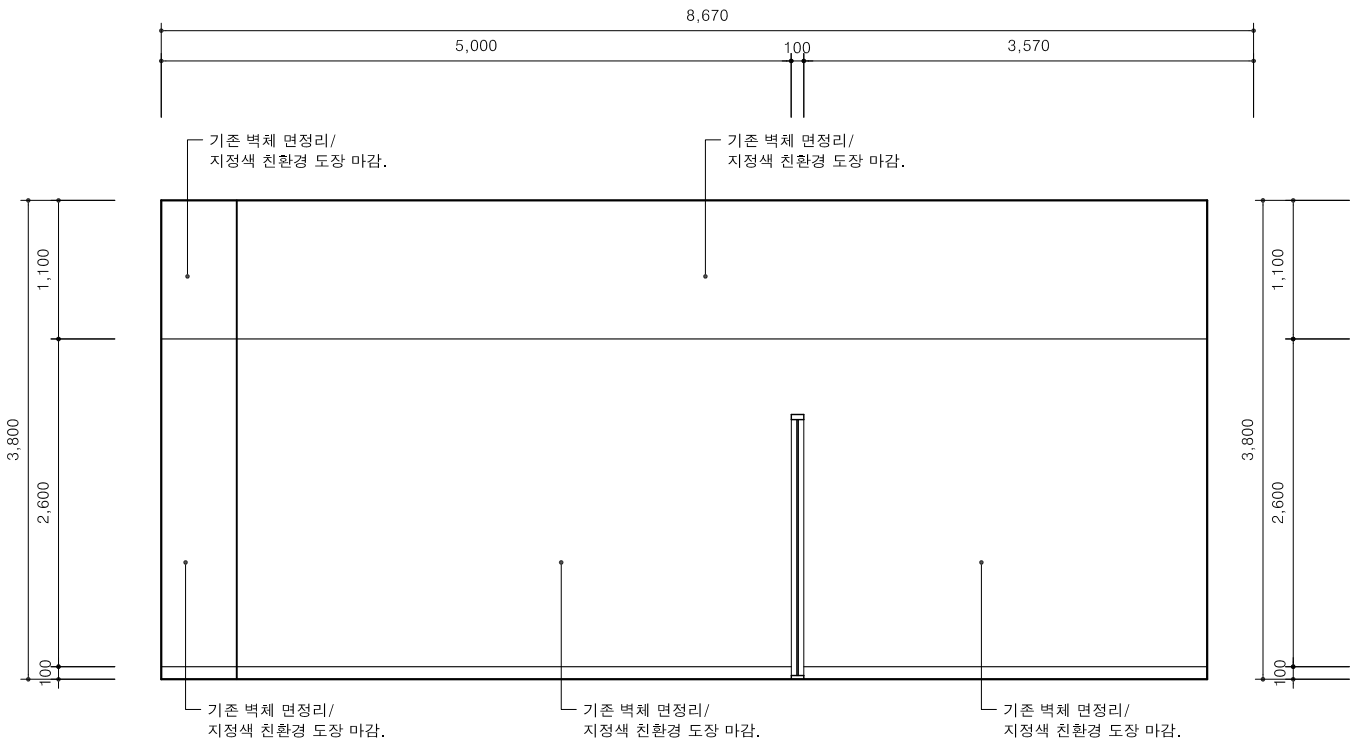


2 지상 6층 데이터안심구역 입면도-4
A-153 SCALE 1/60

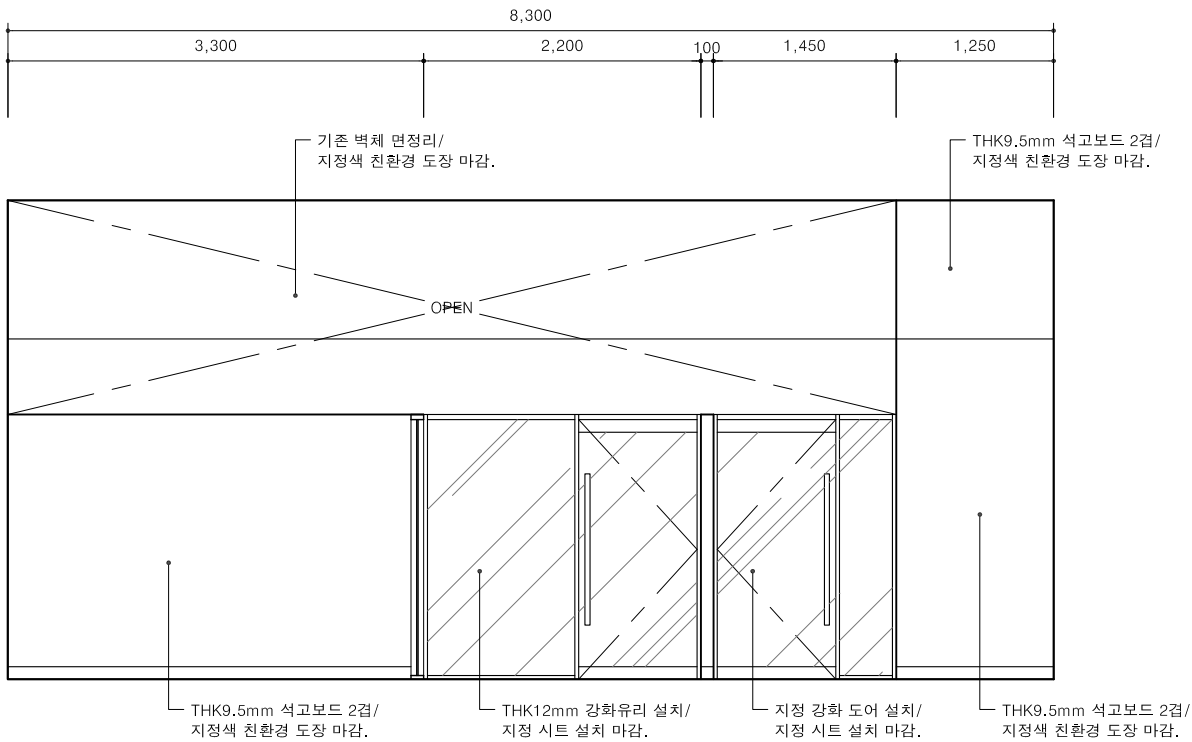


3 지상 6층 데이터안심구역 입면도-5
A-153 SCALE 1/60

번호 NO.	날 짜 DATE	수 정 REVISIONS
△		
△		
△		
협력업체 ASSOCIATOR		
작 성 DRAWN		
검 토 CHECKED		
승 인 APPROVED		
날 짜 DATE		
공 사 명 PROJECT TITLE	2026 데이터 안심구역 구조 개편 실시 설계	
도 면 명 NAME OF DRAWING	데이터안심구역 입면도-2	
축 척 SCALE	A1:1/30 A3:1/60	
도면번호 DRAWING NO.	A-153	
일련번호 SHEET NO.		△

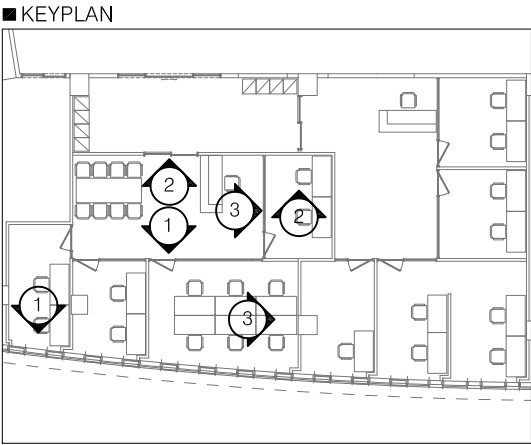


dAND
(주)디앤드 건축사사무소
경기도 안양시 동안구 흥안대로 427번길38
성지 스타워드 1512호
TEL. (02)573-2910
FAX. (070)7844-2713


NOTE

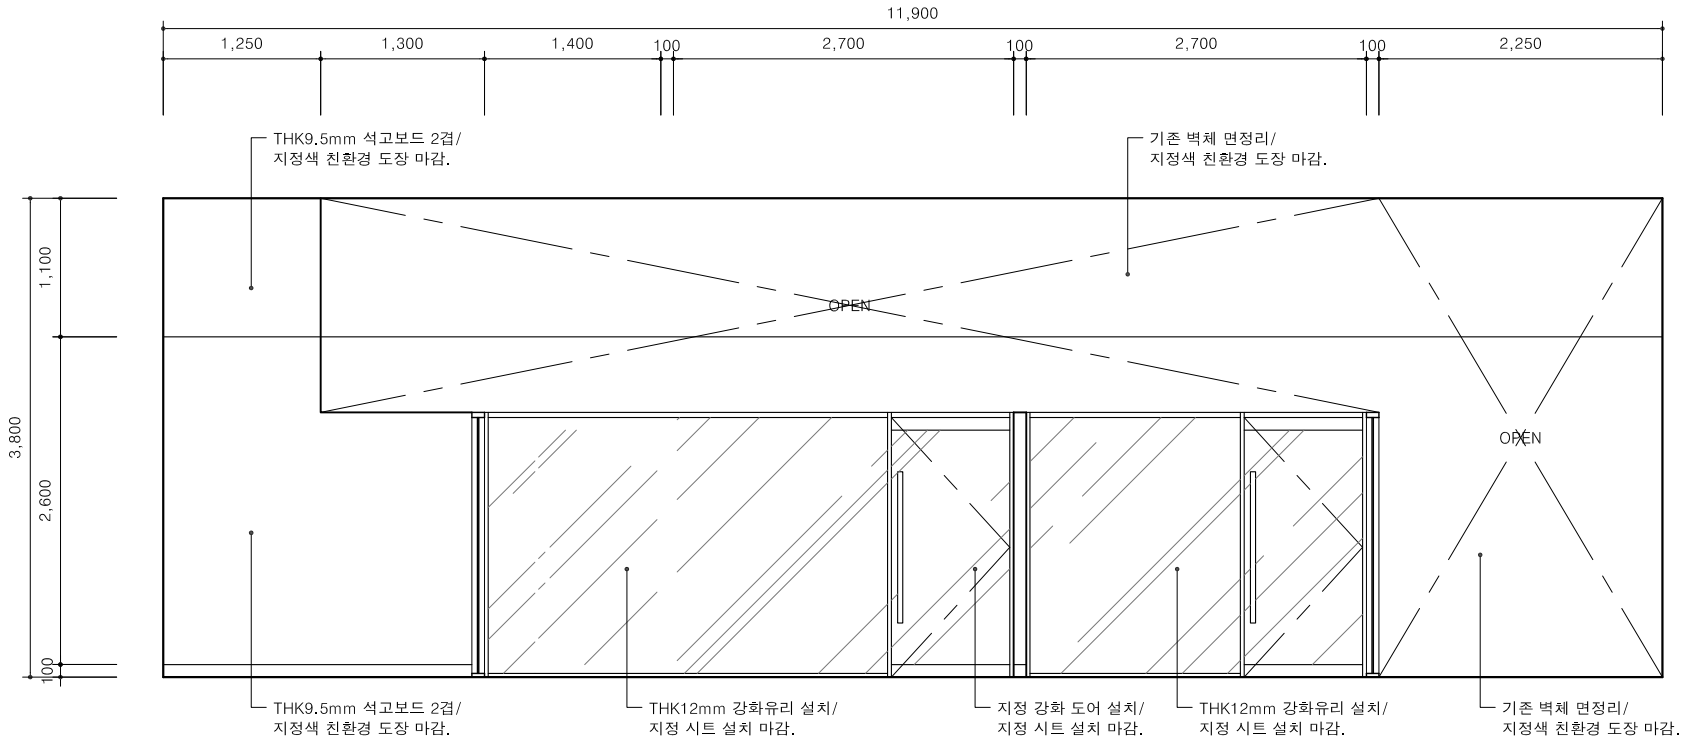

1 지상 6층 데이터결합지원센터 입면도-1
A-154 SCALE 1/60


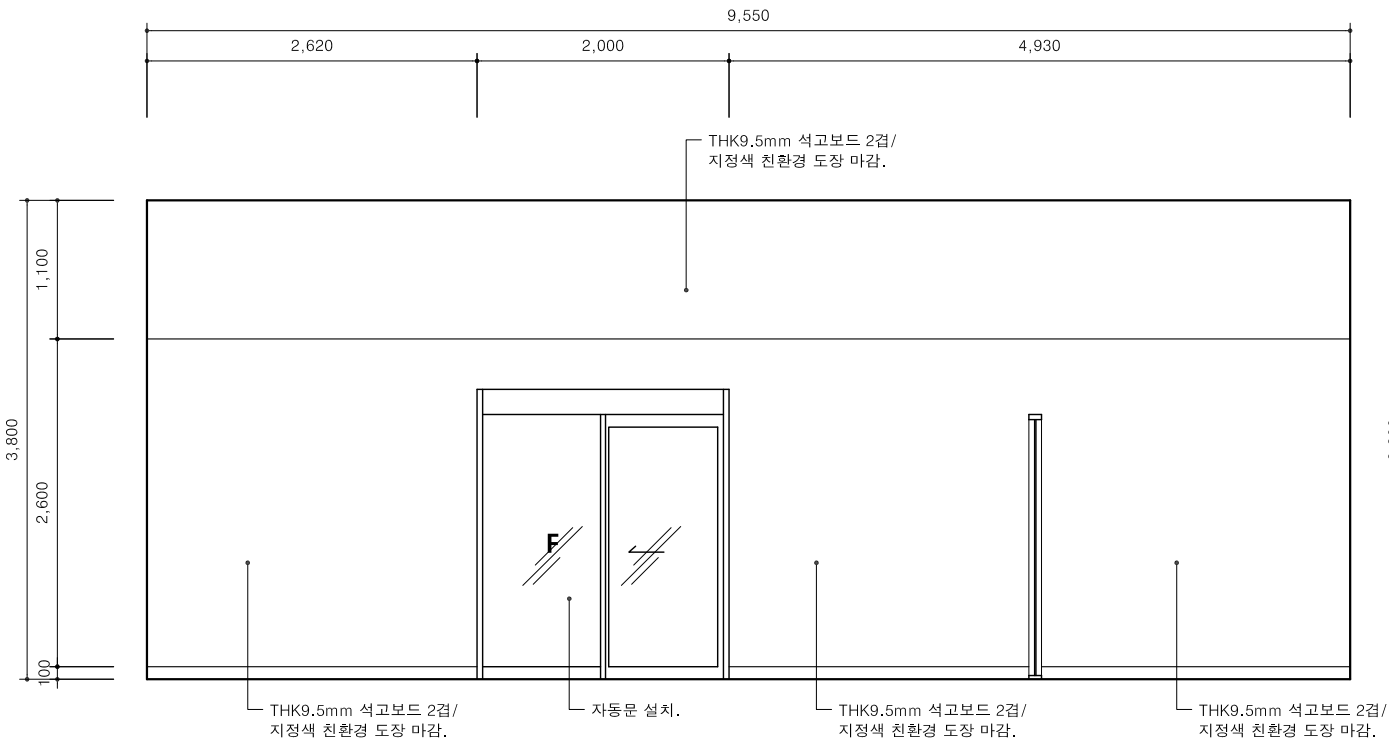


2 지상 6층 데이터결합지원센터 입면도-2
A-154 SCALE 1/60

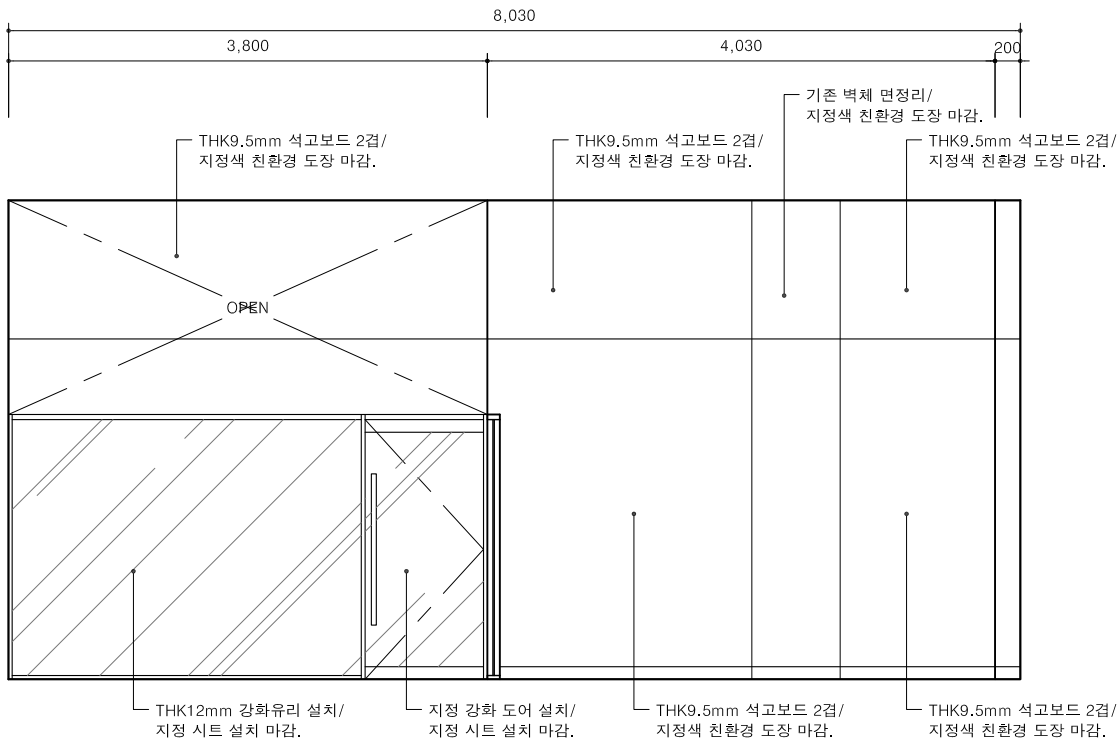

3 지상 6층 데이터결합지원센터 입면도-3
A-154 SCALE 1/60

번호 NO.	날 짜 DATE	수 정 REVISIONS
△		
△		
△		
협력업체 ASSOCIATOR		
작 성 DRAWN		
검 토 CHECKED		
승 인 APPROVED		
날 짜 DATE		
공 사 명 PROJECT TITLE	2026 데이터 안심구역 구조 개편 실시 설계	
도 면 명 NAME OF DRAWING	데이터결합지원센터 입면도	
축 척 SCALE	A1:1/30 A3:1/60	
도면번호 DRAWING NO.	A-154	
일련번호 SHEET NO.		△

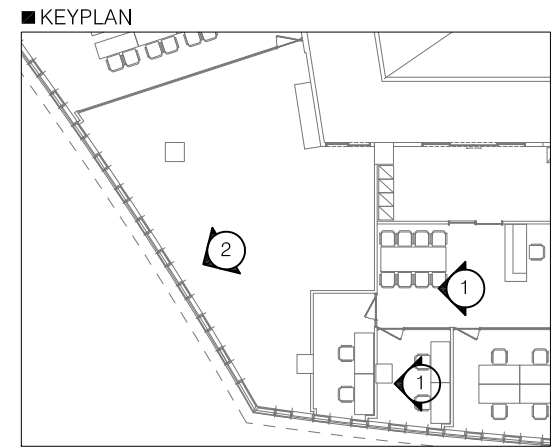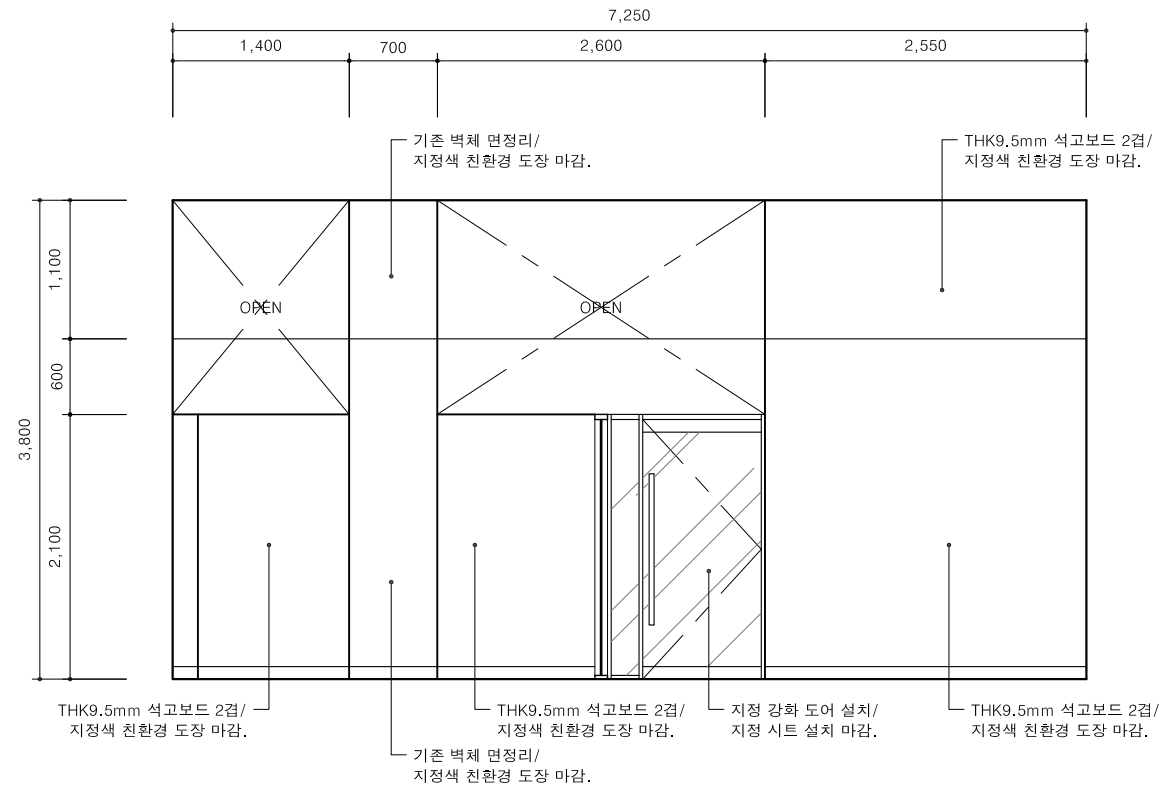

dAND
(주)디앤드 건축사사무소
경기도 안양시 동안구 흥안대로 427번길38
성지 스타워드 1512호
TEL. (02)573-2910
FAX. (070)7844-2713

NOTE

번호 NO.	날 짜 DATE	수 정 REVISIONS
△		
△		
△		

협력업체	ASSOCIATOR
------	------------

작 성 DRAWN	
검 토 CHECKED	
승 인 APPROVED	
날 짜 DATE	


공 사 명 PROJECT TITLE

2026 데이터 안심구역
구조 개편 실시 설계


도면명 NAME OF DRAWING

데이터결합지원센터/
라운지 입면도


축척 SCALE	A1:1/30 A3:1/60		
도면번호 DRAWING NO.	A-155		
말련번호 SHEET NO.			

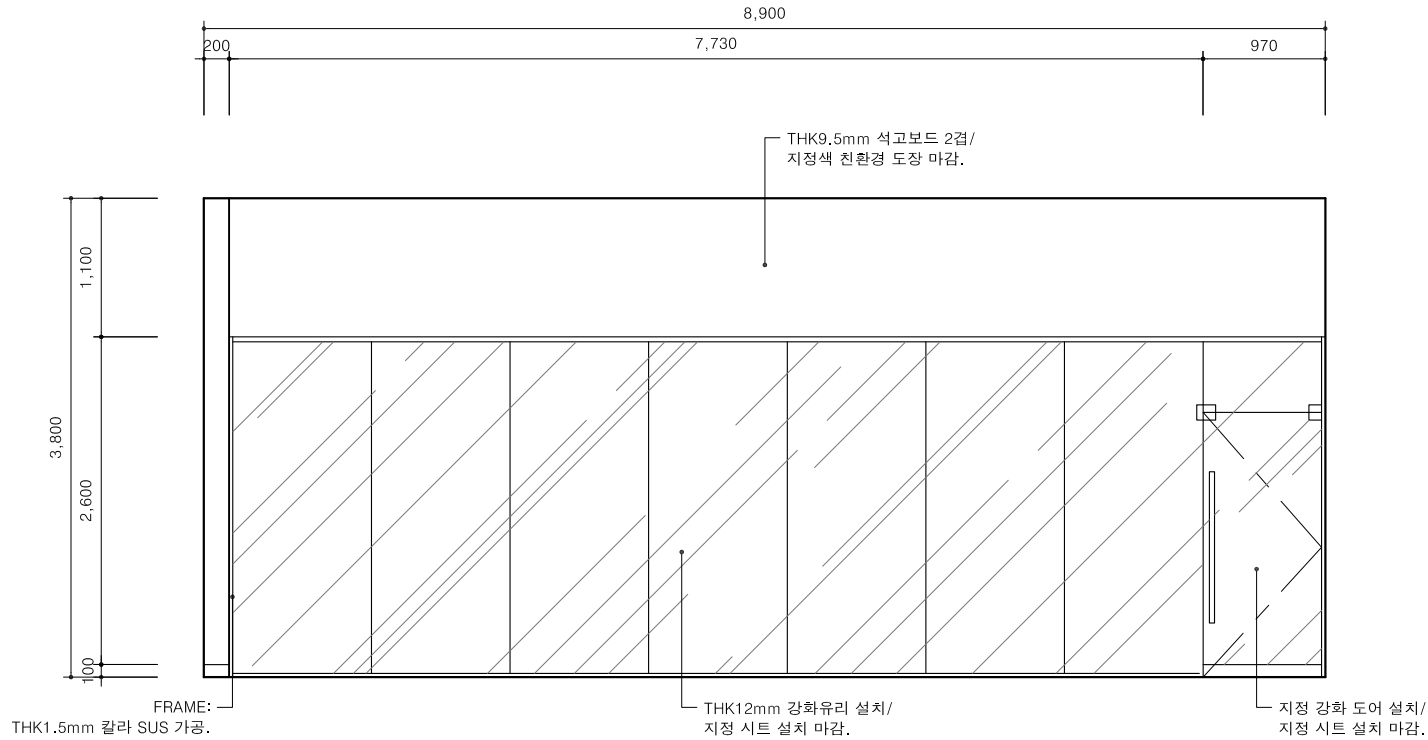


1 지상 6층 라운지 입면도-2
A-156 SCALE 1/60

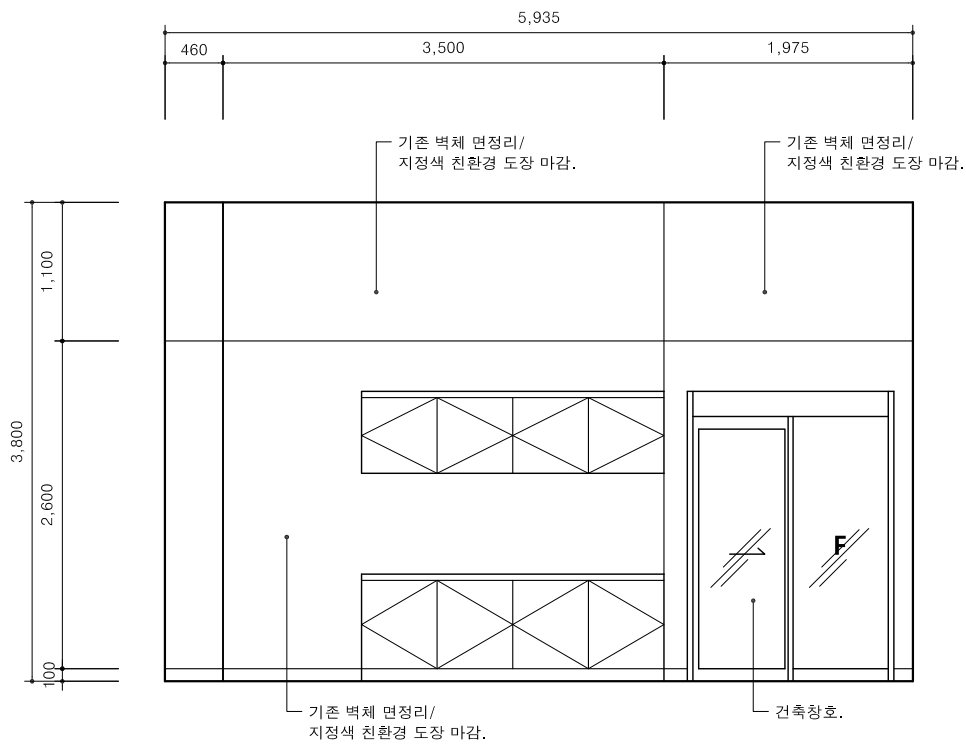


2 지상 6층 라운지 입면도-3
A-156 SCALE 1/60

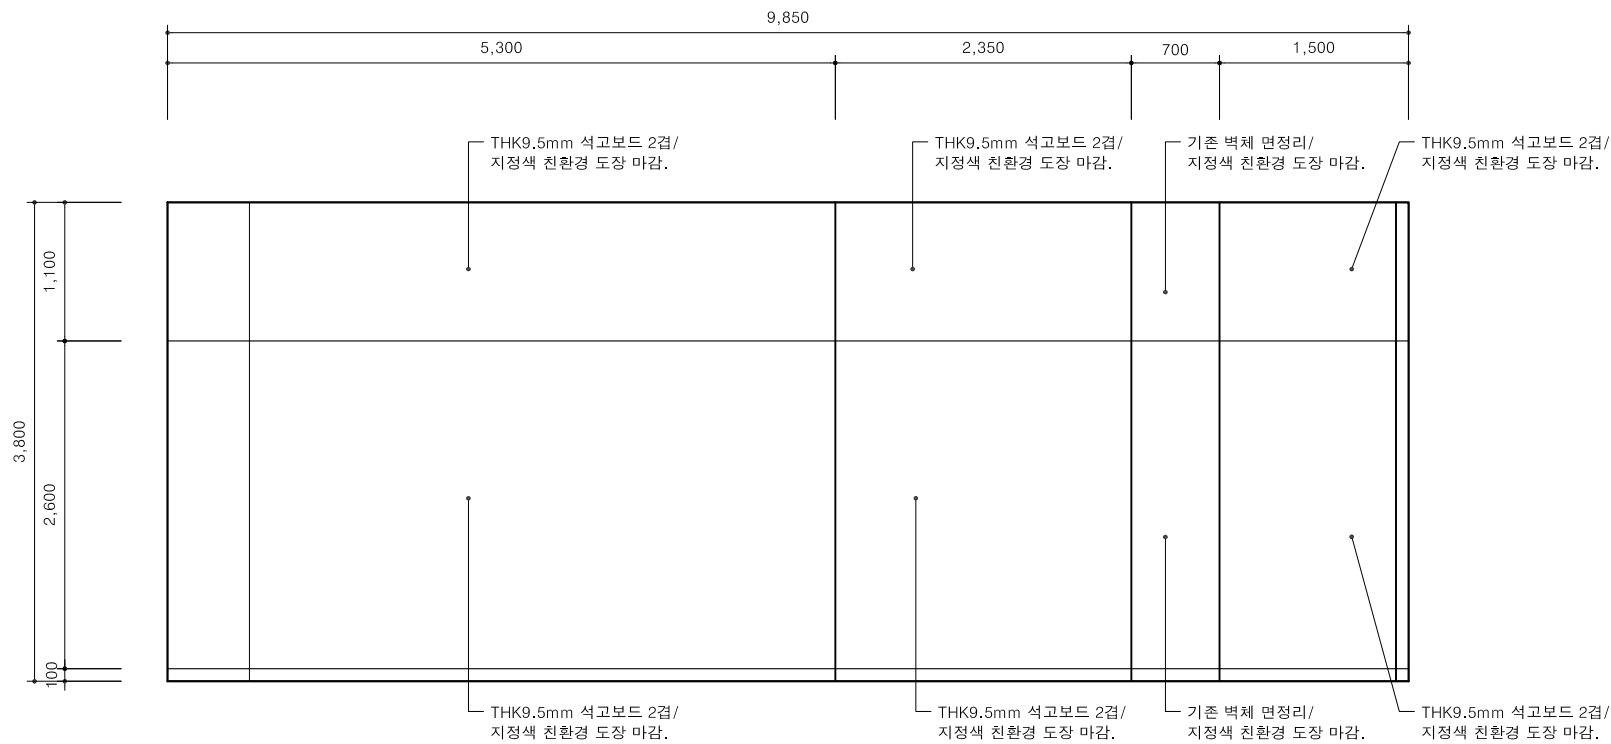

3 지상 6층 라운지 입면도-4
A-156 SCALE 1/60

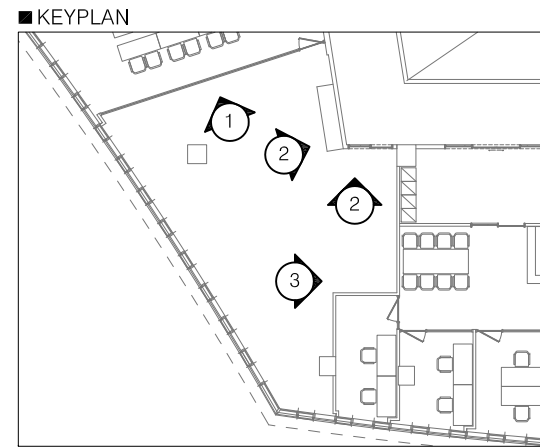


dAND (주)디앤드 건축사사무소 경기도 안양시 동안구 흥안대로 427번길38 성지스타워즈 1512호 TEL. (02)573-2910 FAX. (070)7844-2713		
NOTE		
번호 NO.	날 짜 DATE	수 정 REVISIONS
△		
△		
△		
협력업체 ASSOCIATOR		
작 성 DRAWN		
검 토 CHECKED		
승 인 APPROVED		
날 짜 DATE		
공 사 명 PROJECT TITLE	2026 데이터 안심구역 구조 개편 실시 설계	
도 면 명 NAME OF DRAWING	라운지 입면도	
축 척 SCALE	A1:1/30 A3:1/60	
도면번호 DRAWING NO.	A-156	
일련번호 SHEET NO.		△

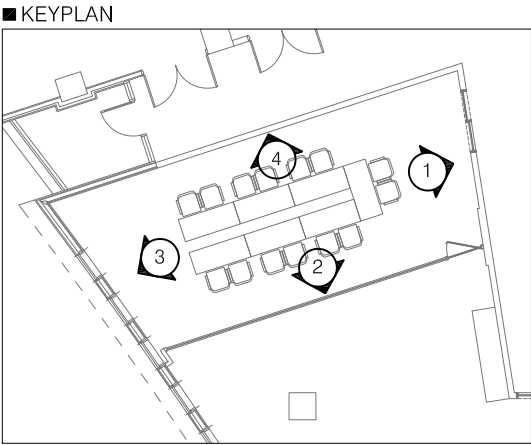


dAND
(주)디앤드 건축사사무소
경기도 안양시 동안구 흥안대로 427번길38
성지 스타워드 1512호
TEL. (02)573-2910
FAX. (070)7844-2713


NOTE

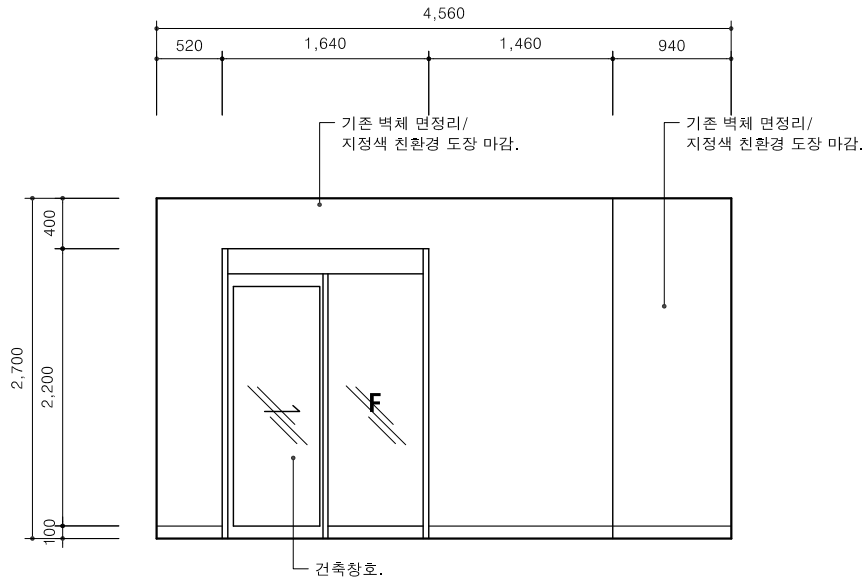


1 지상 6층 회의실 입면도-1
A-157 SCALE 1/60

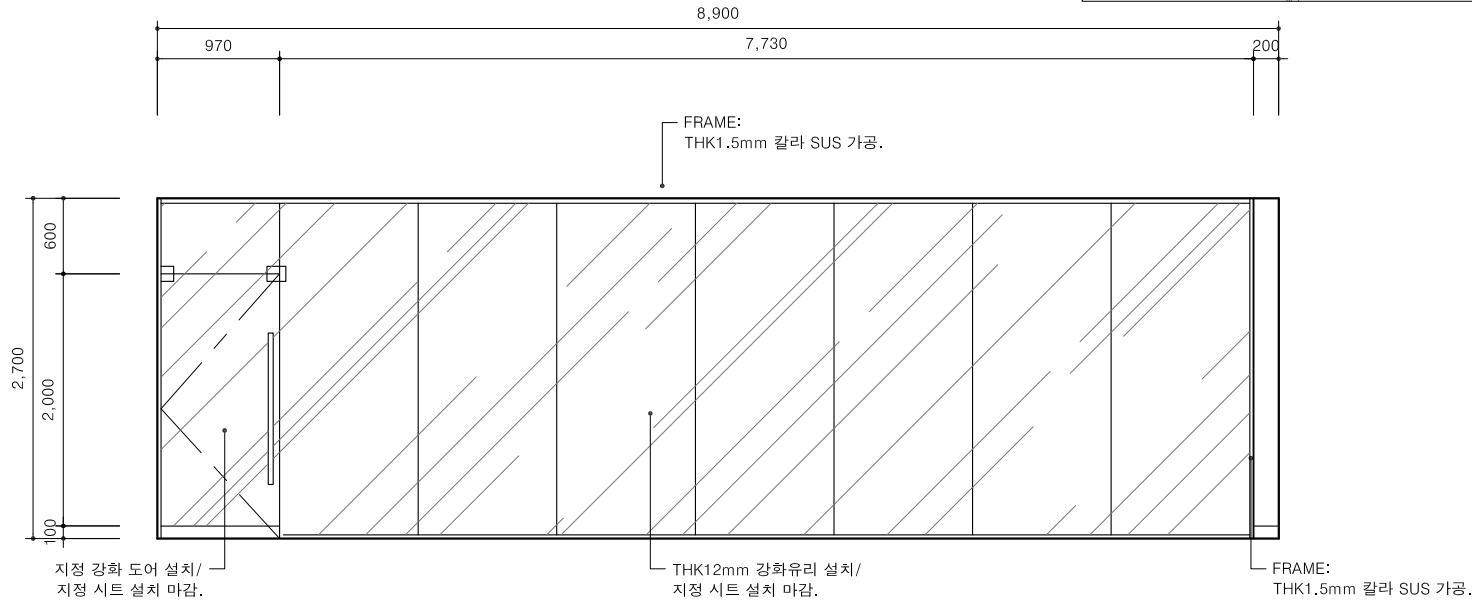

2 지상 6층 회의실 입면도-2
A-157 SCALE 1/60

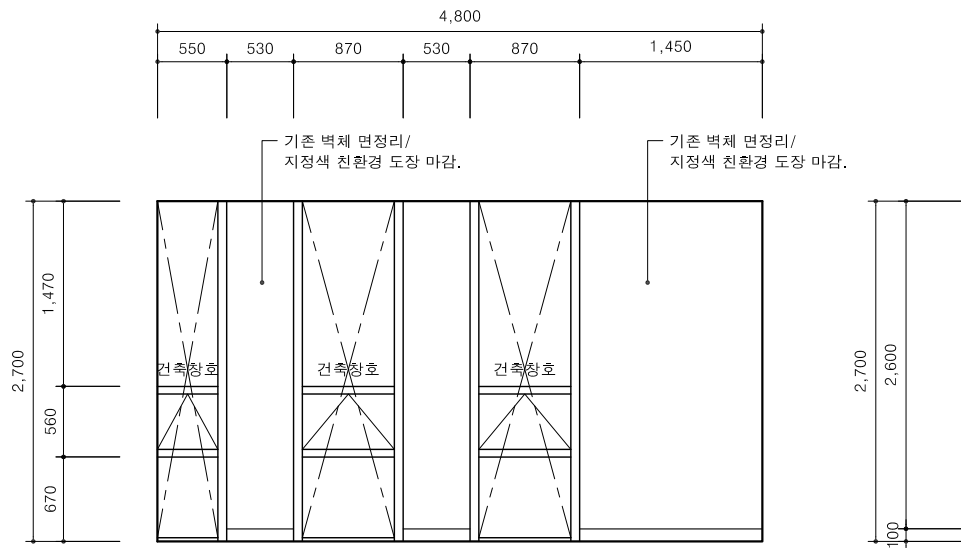


3 지상 6층 회의실 입면도-3
A-157 SCALE 1/60

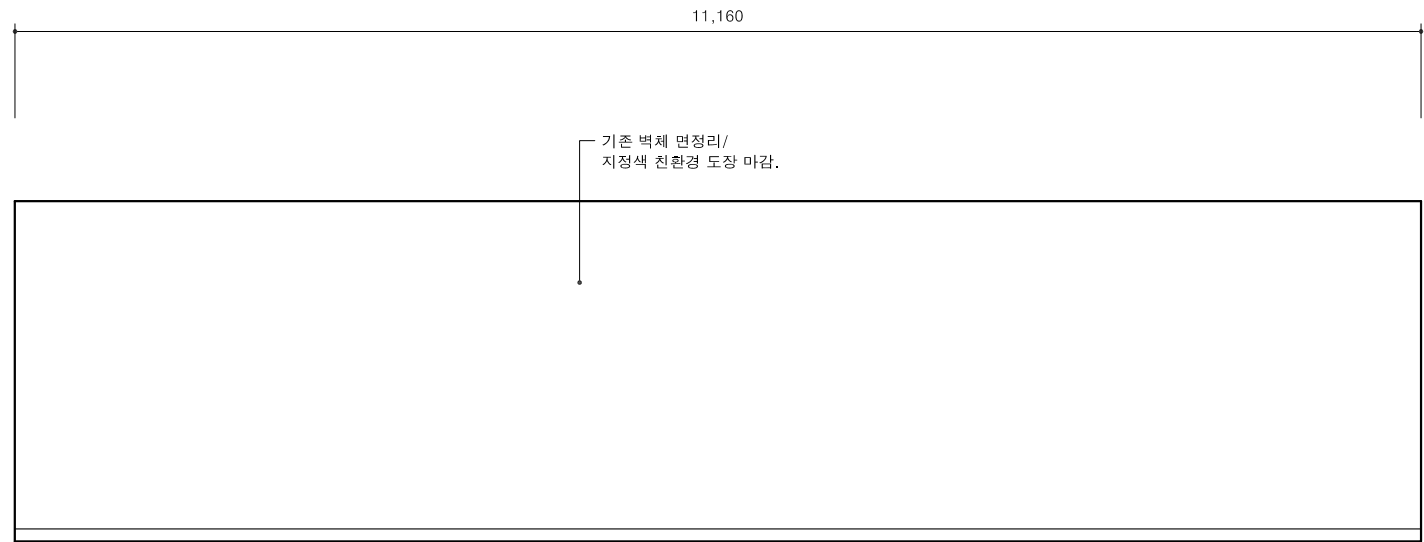


4 지상 6층 회의실 입면도-4
A-157 SCALE 1/60

번호 NO.	날 짜 DATE	수 정 REVISIONS
△		
△		
△		
협력업체 ASSOCIATOR		
작 성 DRAWN		
검 토 CHECKED		
승 인 APPROVED		
날 짜 DATE		
공 사 명 PROJECT TITLE	2026 데이터 안심구역 구조 개편 실시 설계	
도 면 명 NAME OF DRAWING	회의실 입면도	
축 척 SCALE	A1:1/30 A3:1/60	
도면번호 DRAWING NO.	A-157	
일련번호 SHEET NO.		△

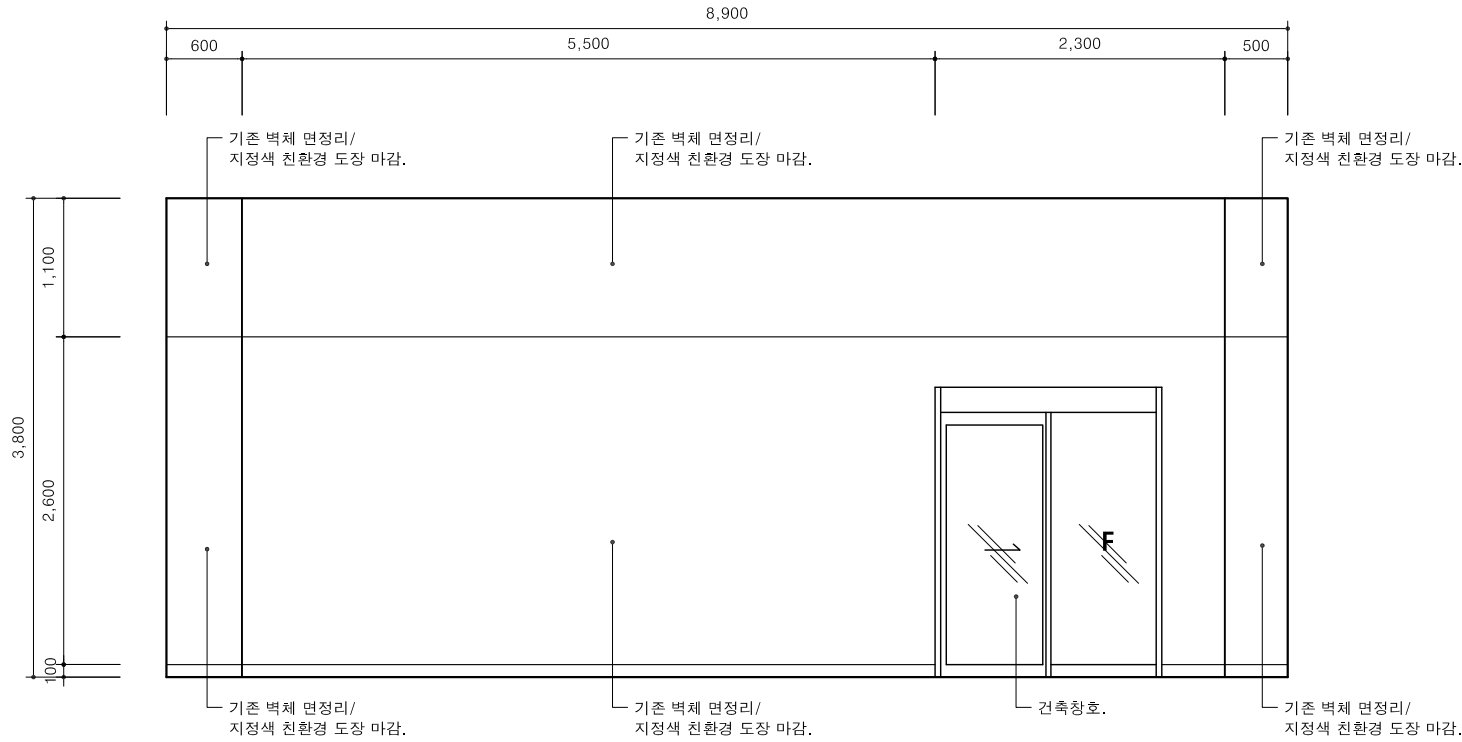


1 지상 6층 교육실 입면도-1
A-158 SCALE 1/60

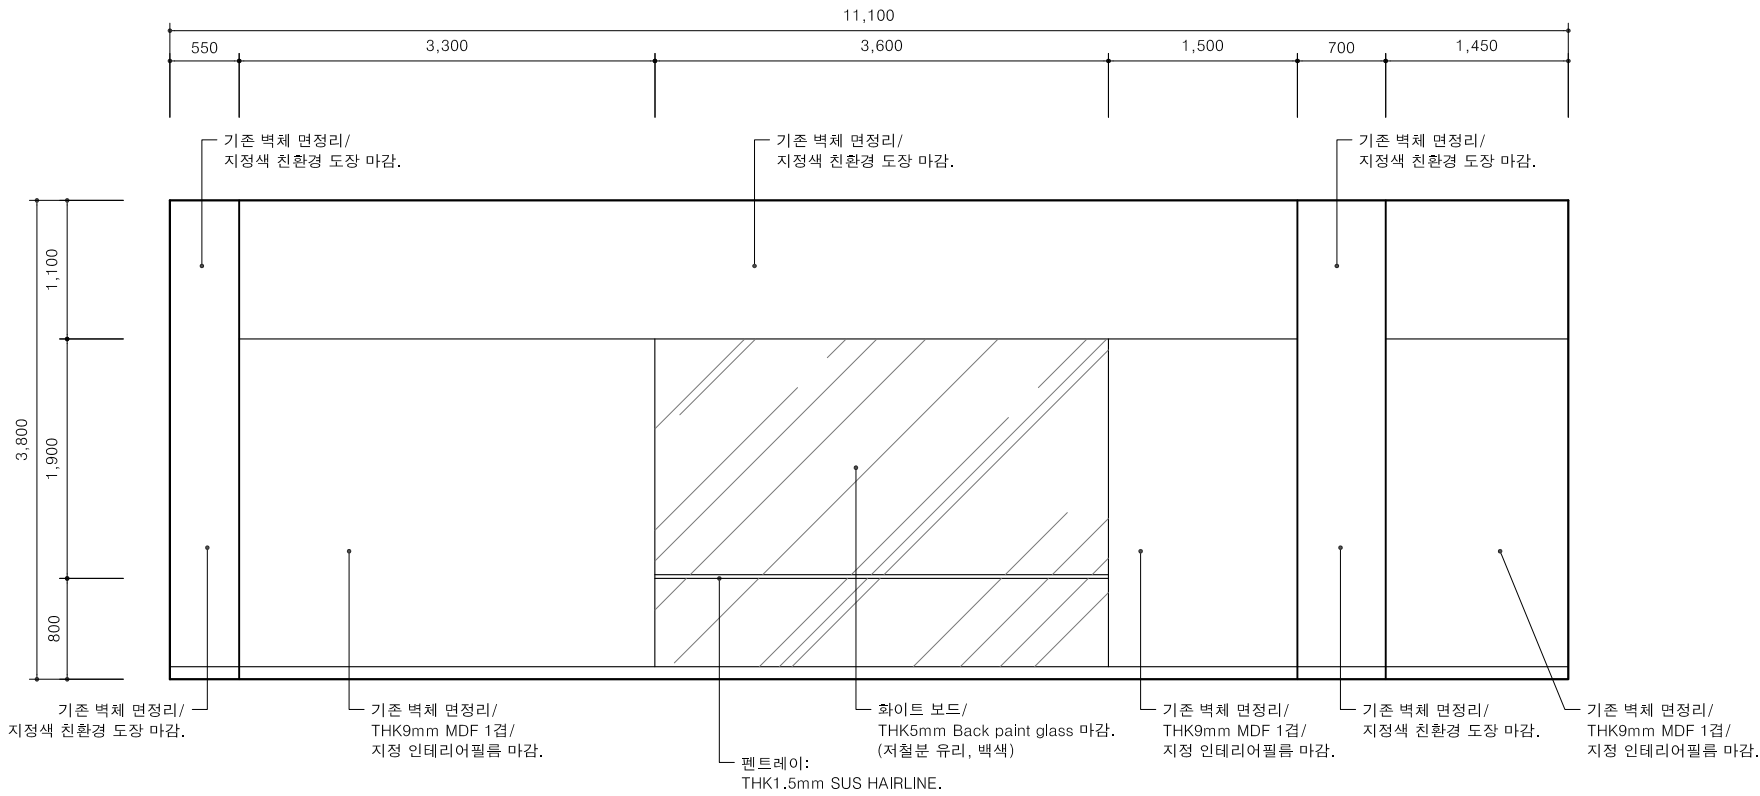

2 지상 6층 교육실 입면도-2
A-158 SCALE 1/60

KEYPLAN

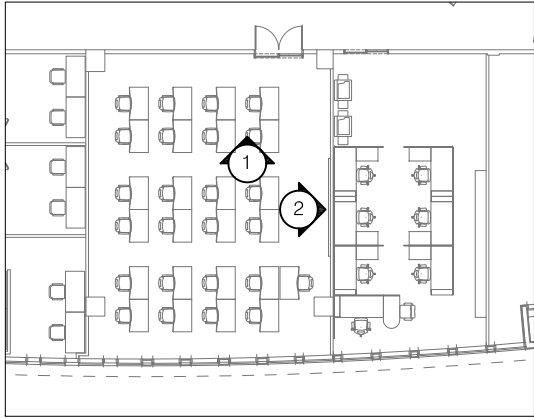


dAND


(주)디앤드 건축사사무소
경기도 안양시 동안구 흥안대로 427번길38
성지 스타워드 1512호
TEL. (02)573-2910
FAX. (070)7844-2713

NOTE

번호 NO.	날 짜 DATE	수 정 REVISIONS
△		
△		
△		
협력업체 ASSOCIATOR		
작 성 DRAWN		
검 토 CHECKED		
승 인 APPROVED		
날 짜 DATE		
공 사 명 PROJECT TITLE	2026 데이터 안심구역 구조 개편 실시 설계	
도 면 명 NAME OF DRAWING	교육실 입면도-1	
축 척 SCALE	A1:1/30 A3:1/60	
도면번호 DRAWING NO.	A-158	
일련번호 SHEET NO.		△

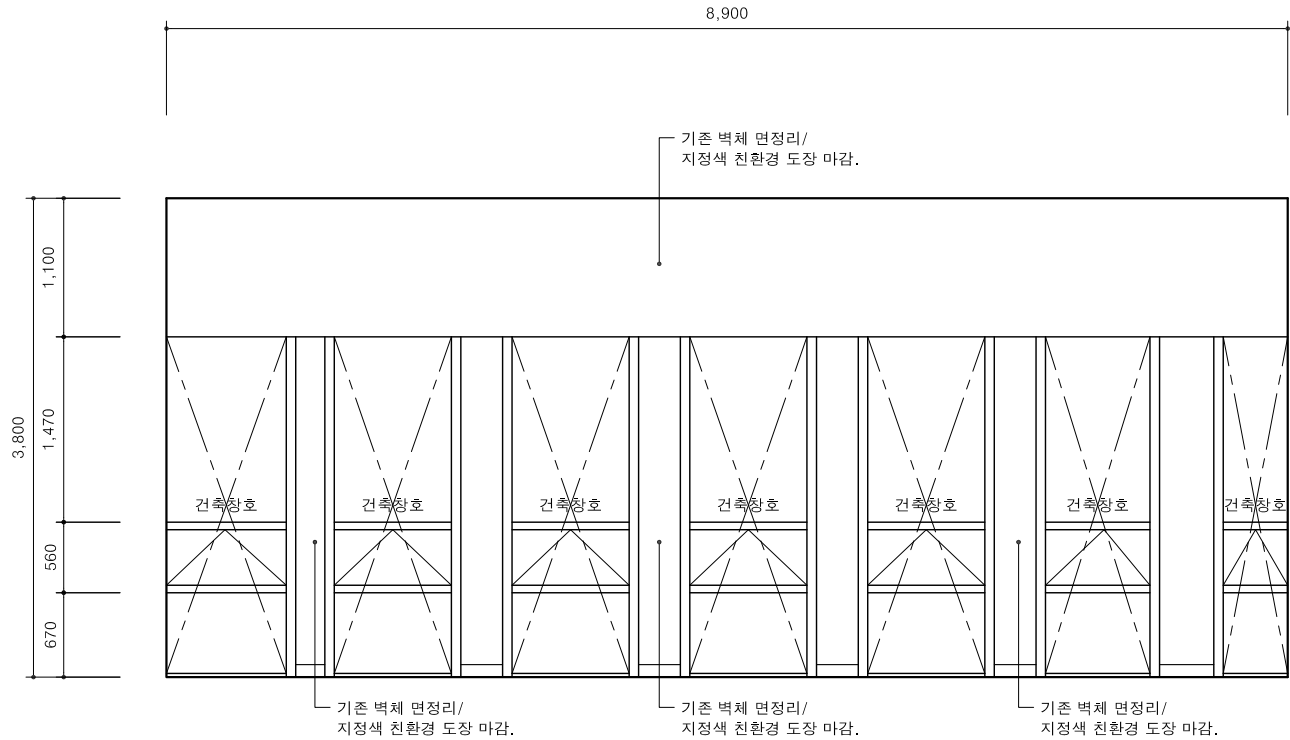


1 지상 6층 교육실 입면도-3
A-159 SCALE 1/60

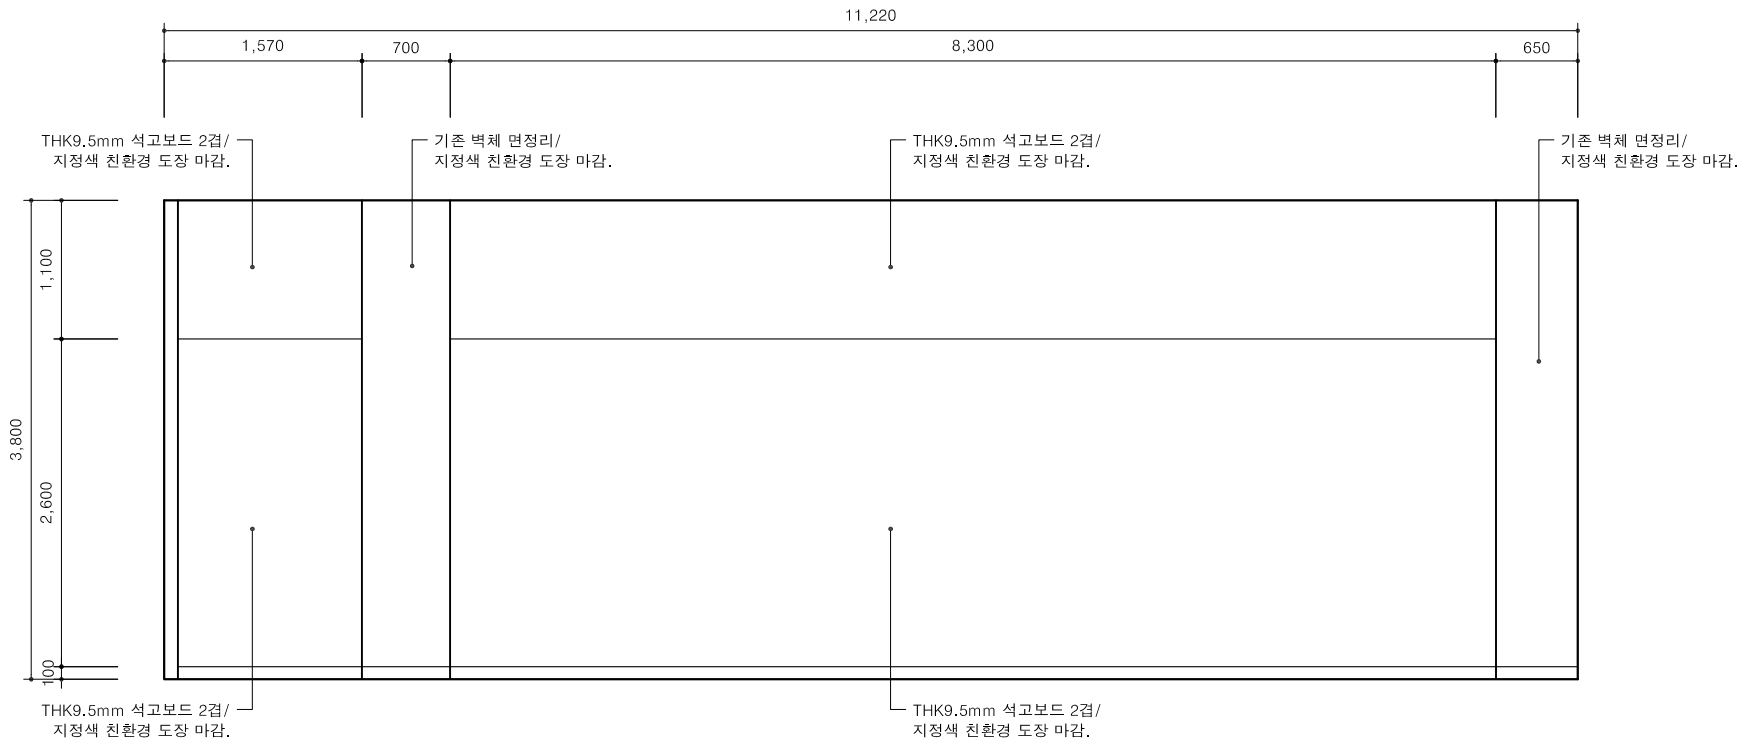

2 지상 6층 교육실 입면도-4
A-159 SCALE 1/60

KEYPLAN

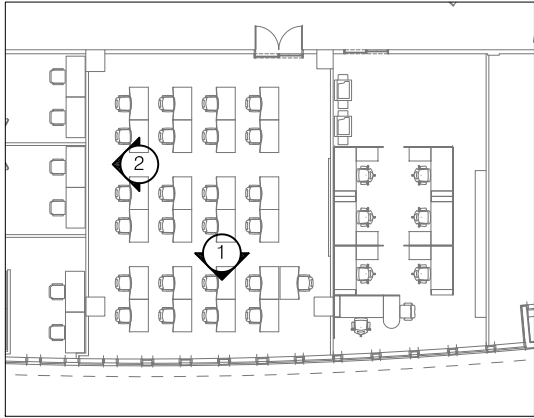


dAND

(주)디앤드 건축사사무소
경기도 안양시 동안구 흥안대로 427번길38
상지 스타워드 1512호
TEL. (02)573-2910
FAX. (070)7844-2713

NOTE

번호 NO.	날 짜 DATE	수 정 REVISIONS
△		
△		
△		
협력업체 ASSOCIATOR		
작 성 DRAWN		
검 토 CHECKED		
승 인 APPROVED		
날 짜 DATE		
공 사 명 PROJECT TITLE	2026 데이터 안심구역 구조 개편 실시 설계	
도 면 명 NAME OF DRAWING	교육실 입면도-2	
축 척 SCALE	A1:1/30 A3:1/60	
도면번호 DRAWING NO.	A-159	
일련번호 SHEET NO.		△


KEYPLAN

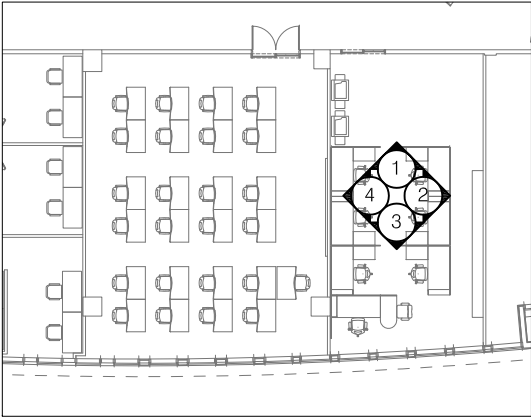


dAND

(주)디앤드 건축사사무소
경기도 안양시 동안구 흥안대로 427번길38
성지스타워즈 1512호
TEL. (02)573-2910
FAX. (070)7844-2713


NOTE

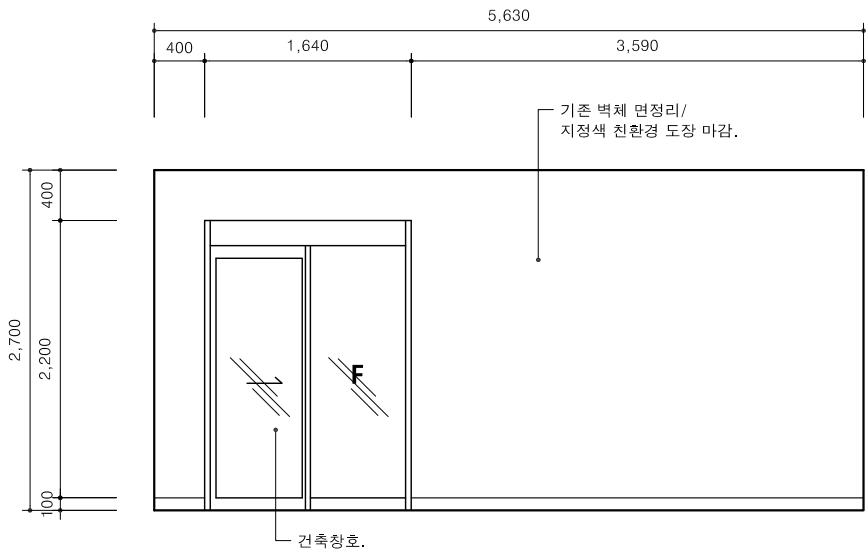


1 지상 6층 사무실 입면도-1
A-160 SCALE 1/60

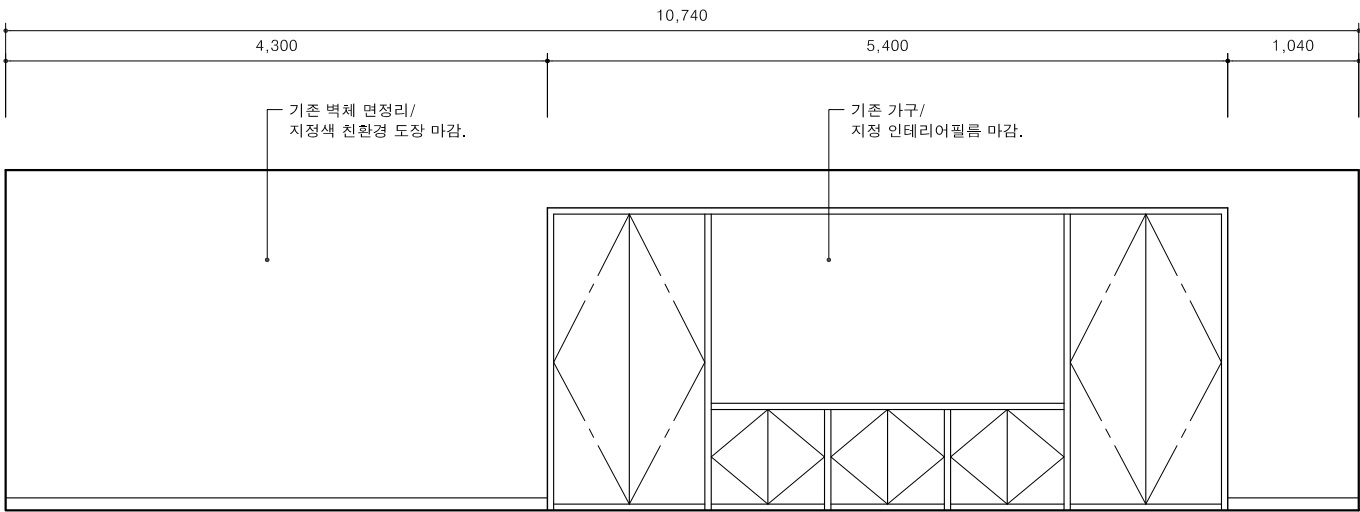

2 지상 6층 사무실 입면도-2
A-160 SCALE 1/60

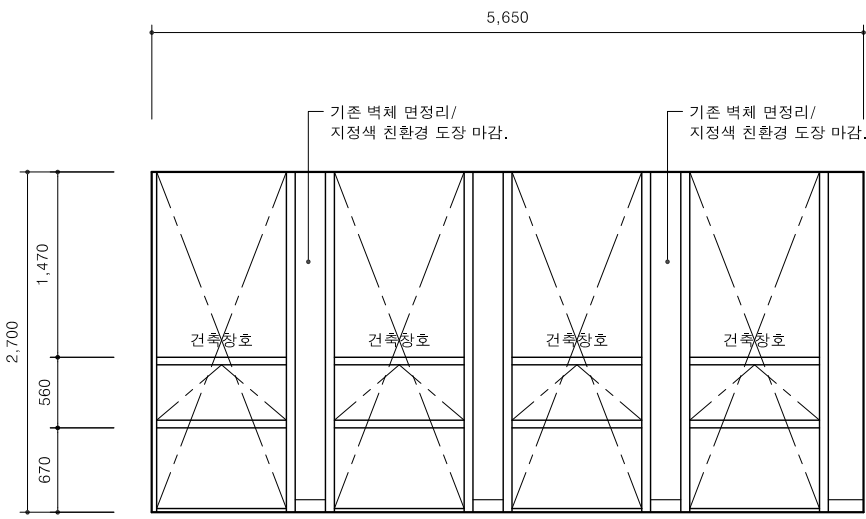

3 지상 6층 사무실 입면도-3
A-160 SCALE 1/60

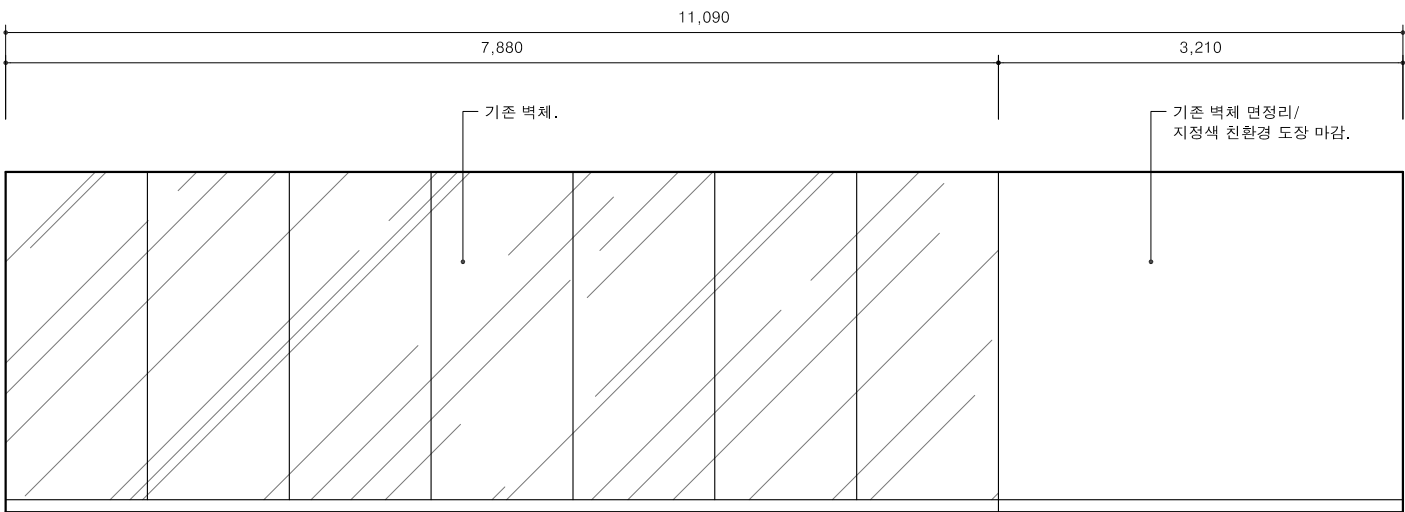


4 지상 6층 사무실 입면도-4
A-160 SCALE 1/60

번호 NO.	날 짜 DATE	수 정 REVISIONS
△		
△		
△		
협력업체 ASSOCIATOR		
작 성 DRAWN		
검 토 CHECKED		
승 인 APPROVED		
날 짜 DATE		
공 사 명 PROJECT TITLE	2026 데이터 안심구역 구조 개편 실시 설계	
도 면 명 NAME OF DRAWING	사무실 입면도	
축 척 SCALE	A1:1/30 A3:1/60	
도면번호 DRAWING NO.	A-160	
일련번호 SHEET NO.		△

dAND

(주)디앤드 건축사사무소
경기도 안양시 동안구 흥안대로 427번길38
성지스타워즈 1512호
TEL. (02)573-2910
FAX. (070)7844-2713

NOTE


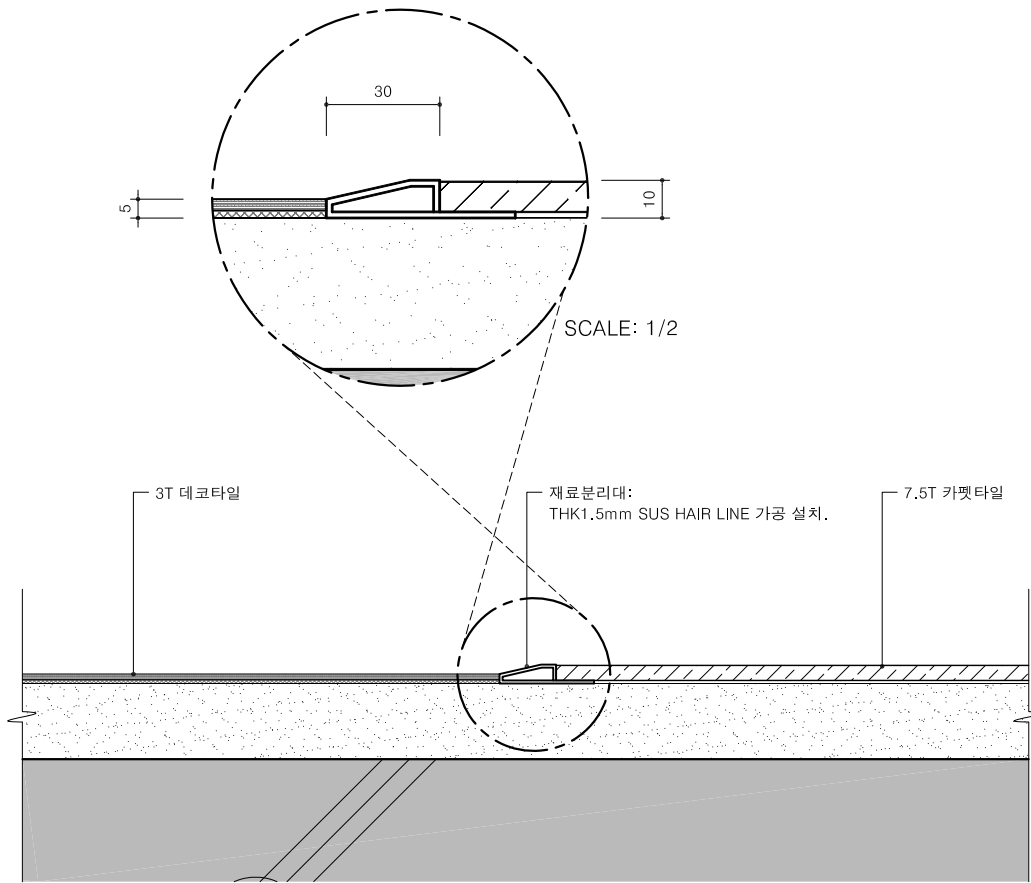


1 바닥 단면도 (6층 재료분리대)
A-200 SCALE 1/4


번호 NO.	날 짜 DATE	수 정 REVISIONS
△		
△		
△		
협력업체 ASSOCIATOR		
작 성 DRAWN		
검 토 CHECKED		
승 인 APPROVED		
날 짜 DATE		
공 사 명 PROJECT TITLE	2026 데이터 안심구역 구조 개편 실시 설계	
도 면 명 NAME OF DRAWING	공통 바닥 상세도	
축 척 SCALE	A1:1/2 A3:1/4	
도면번호 DRAWING NO.	A-200	
일련번호 SHEET NO.		△

NOTE


번호 NO.	날 짜 DATE	수 정 REVISIONS
△		
△		
△		
협력업체 ASSOCIATOR		
작 성 DRAWN		
검 토 CHECKED		
승 인 APPROVED		
날 짜 DATE		
공 사 명 PROJECT TITLE	2026 데이터 안심구역 구조 개편 실시 설계	
도 면 명 NAME OF DRAWING	공통 벽체 상세도	
축 척 SCALE	A1:1/5 A3:1/10	
도면번호 DRAWING NO.	A-201	
일련번호 SHEET NO.		△

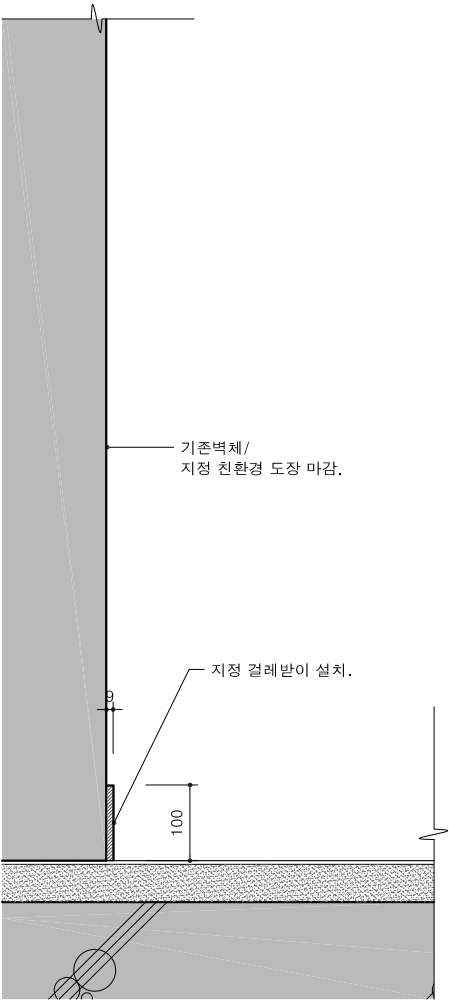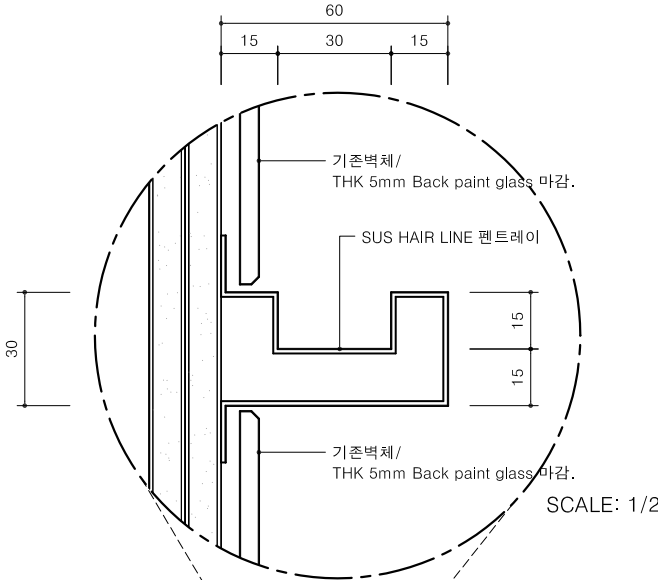


1 벽체 단면도 (기존벽체)
A-201 SCALE 1/10

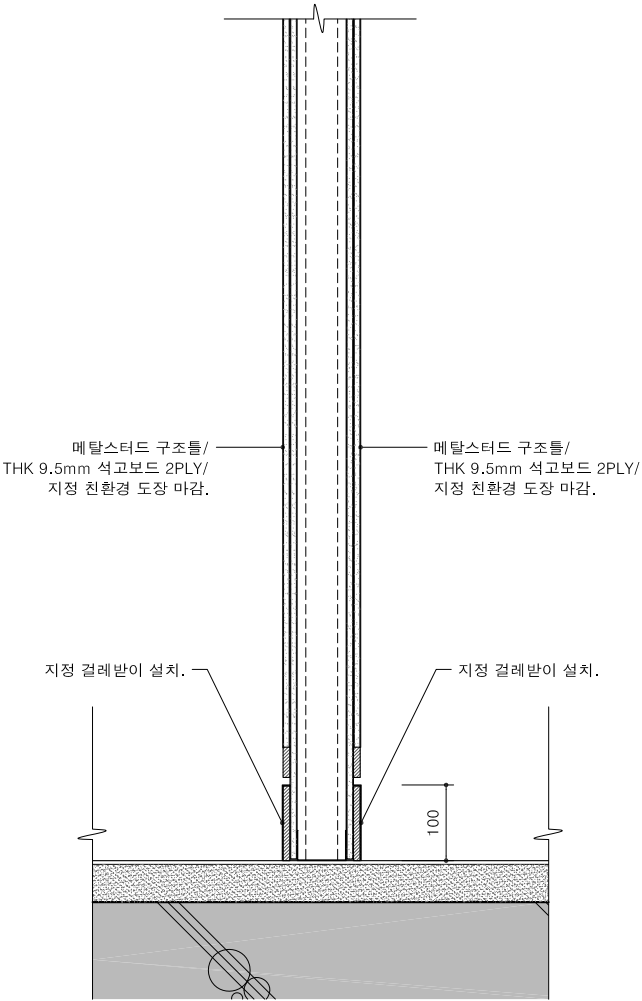

2 벽체 단면도 (신설벽체)
A-201 SCALE 1/10

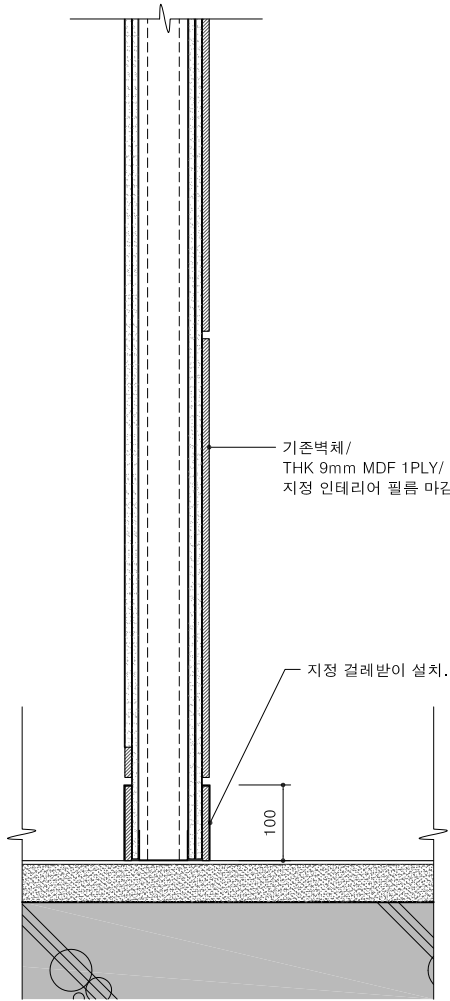


3 벽체 단면도 (필름 마감)
A-201 SCALE 1/10

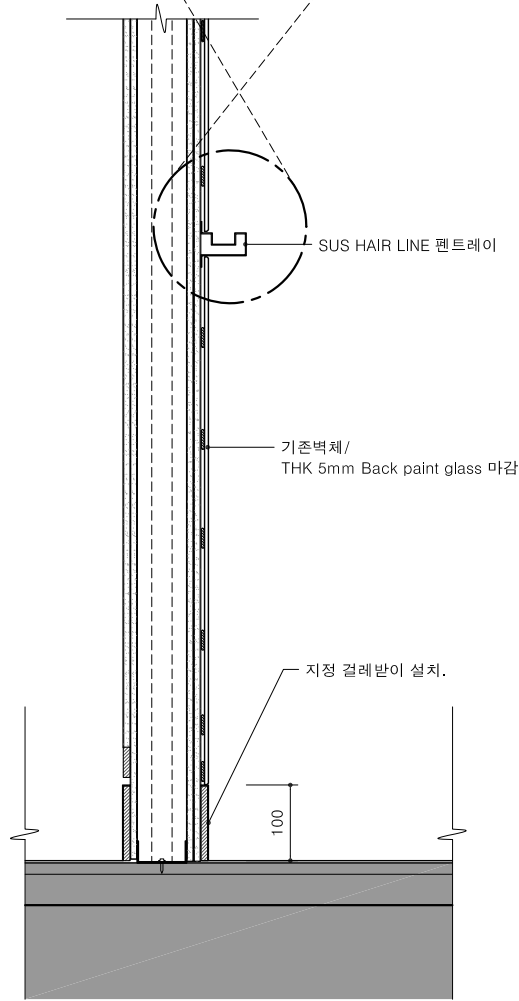

4 Back paint glass 및 펜트레이 단면도
A-201 SCALE 1/10

NOTE

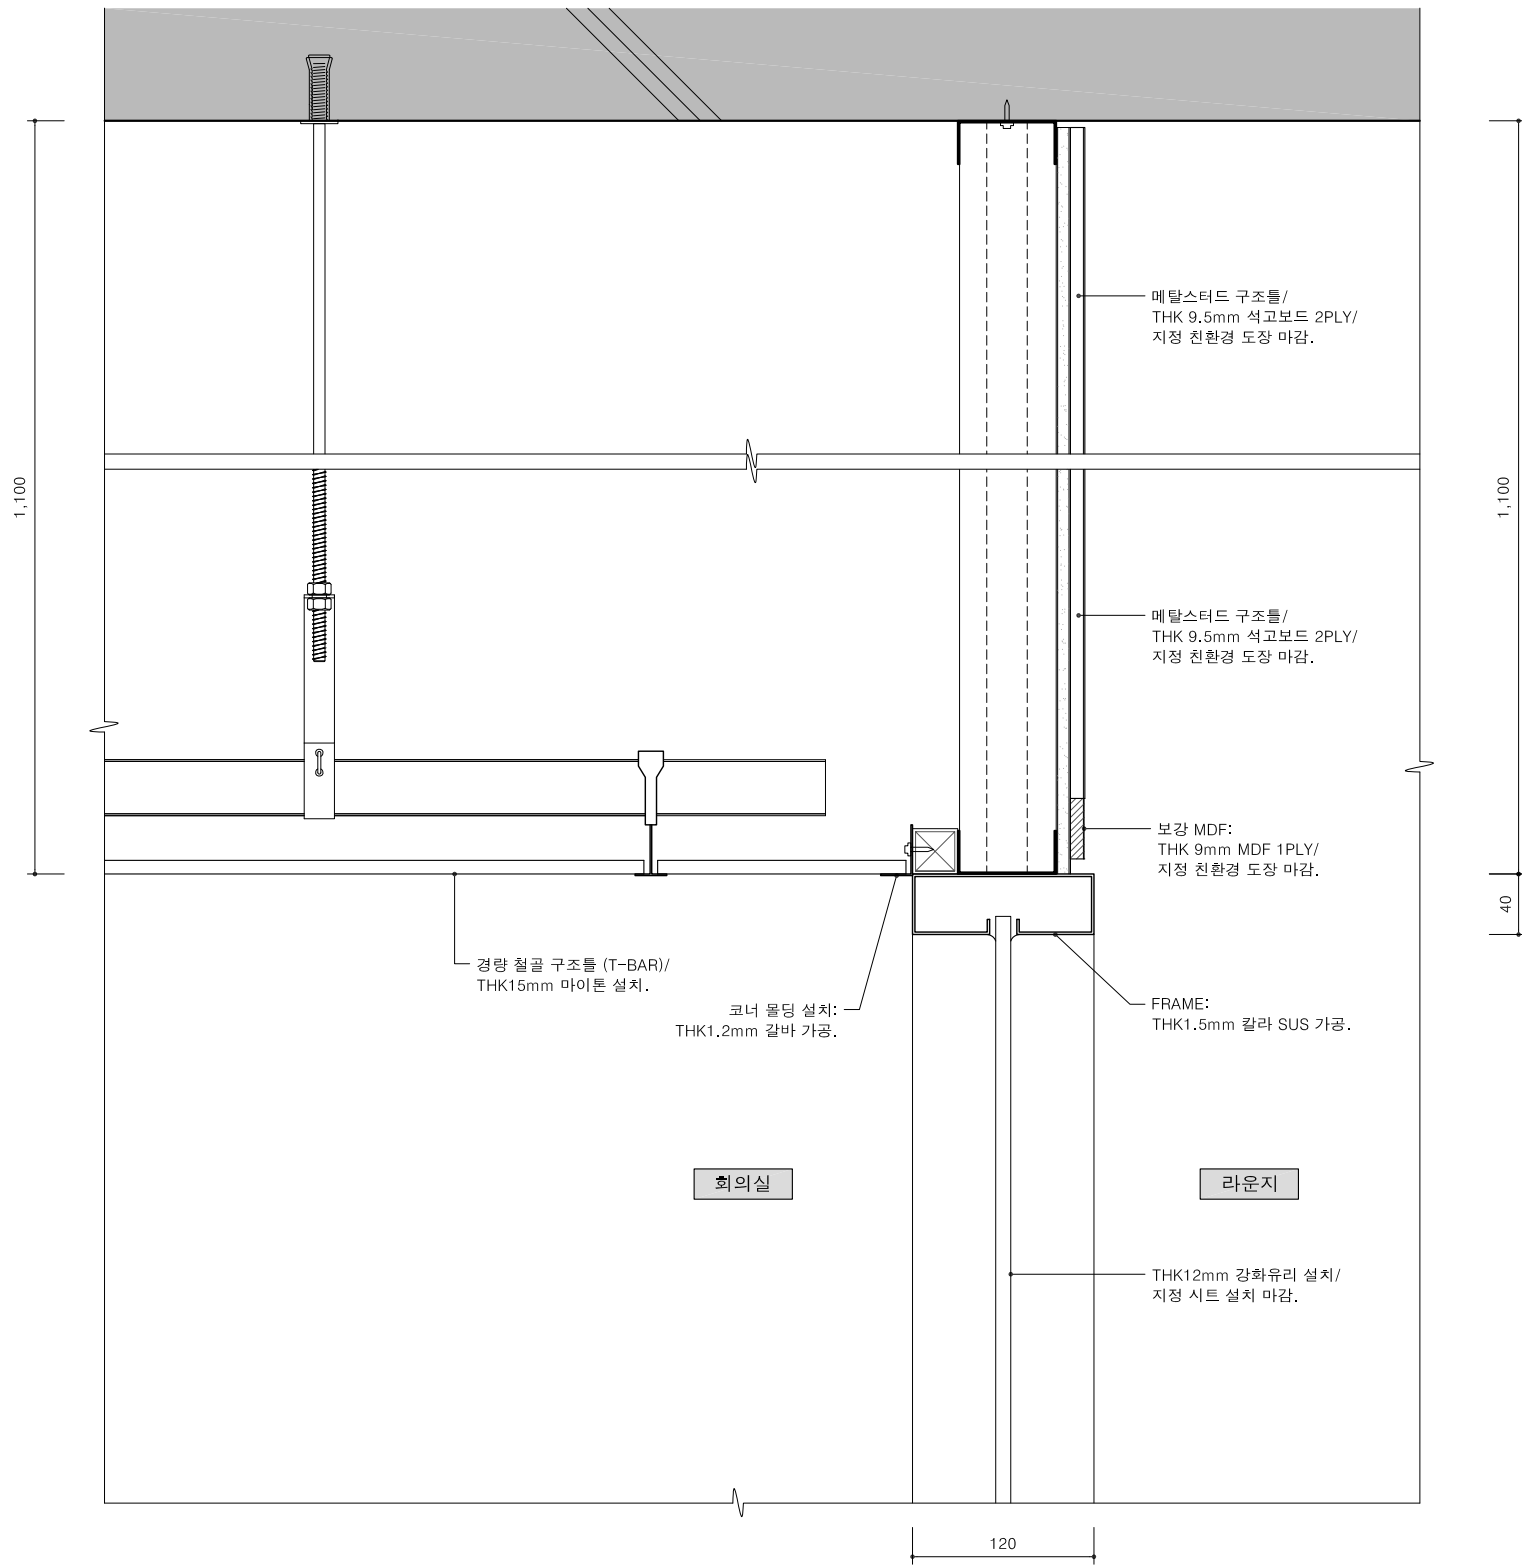


1 천정 단면도 (T-BAR)
A-202 SCALE 1/5


번호 NO.	날 짜 DATE	수 정 REVISIONS
△		
△		
△		
협력업체 ASSOCIATOR		
작 성 DRAWN		
검 토 CHECKED		
승 인 APPROVED		
날 짜 DATE		
공 사 명 PROJECT TITLE	2026 데이터 안심구역 구조 개편 실시 설계	
도 면 명 NAME OF DRAWING	공통 천정 상세도	
속 척 SCALE	A1:1/2.5 A3:1/5	
도면번호 DRAWING NO.	A-202	
일련번호 SHEET NO.		△

NOTE

번호 NO.	날 짜 DATE	수 정 REVISIONS
△		
△		
△		
협력업체 ASSOCIATOR		
작 성 DRAWN		
검 토 CHECKED		
승 인 APPROVED		
날 짜 DATE		
공 사 명 PROJECT TITLE	2026 데이터 안심구역 구조 개편 실시 설계	
도 면 명 NAME OF DRAWING	벽체 단면 상세도-1	
축 척 SCALE	A1:1/5 A3:1/10	
도면번호 DRAWING NO.	A-210	
일련번호 SHEET NO.		△

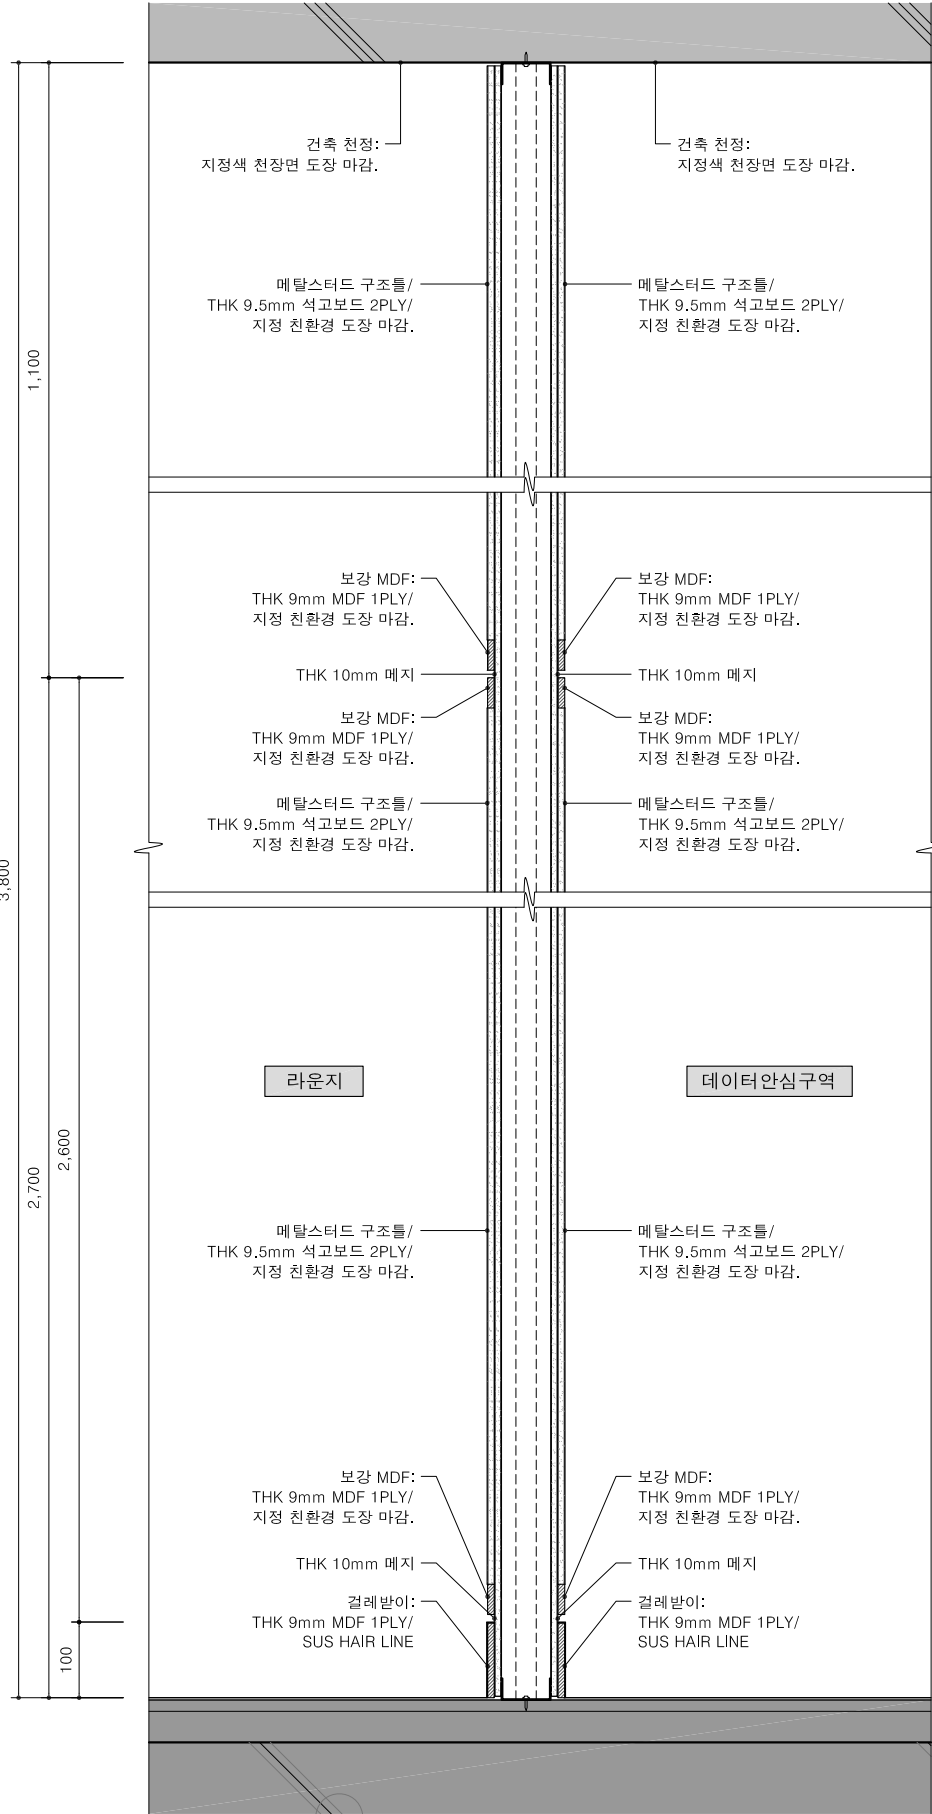


1 벽체 단면 상세도-1
A-210 SCALE 1/10

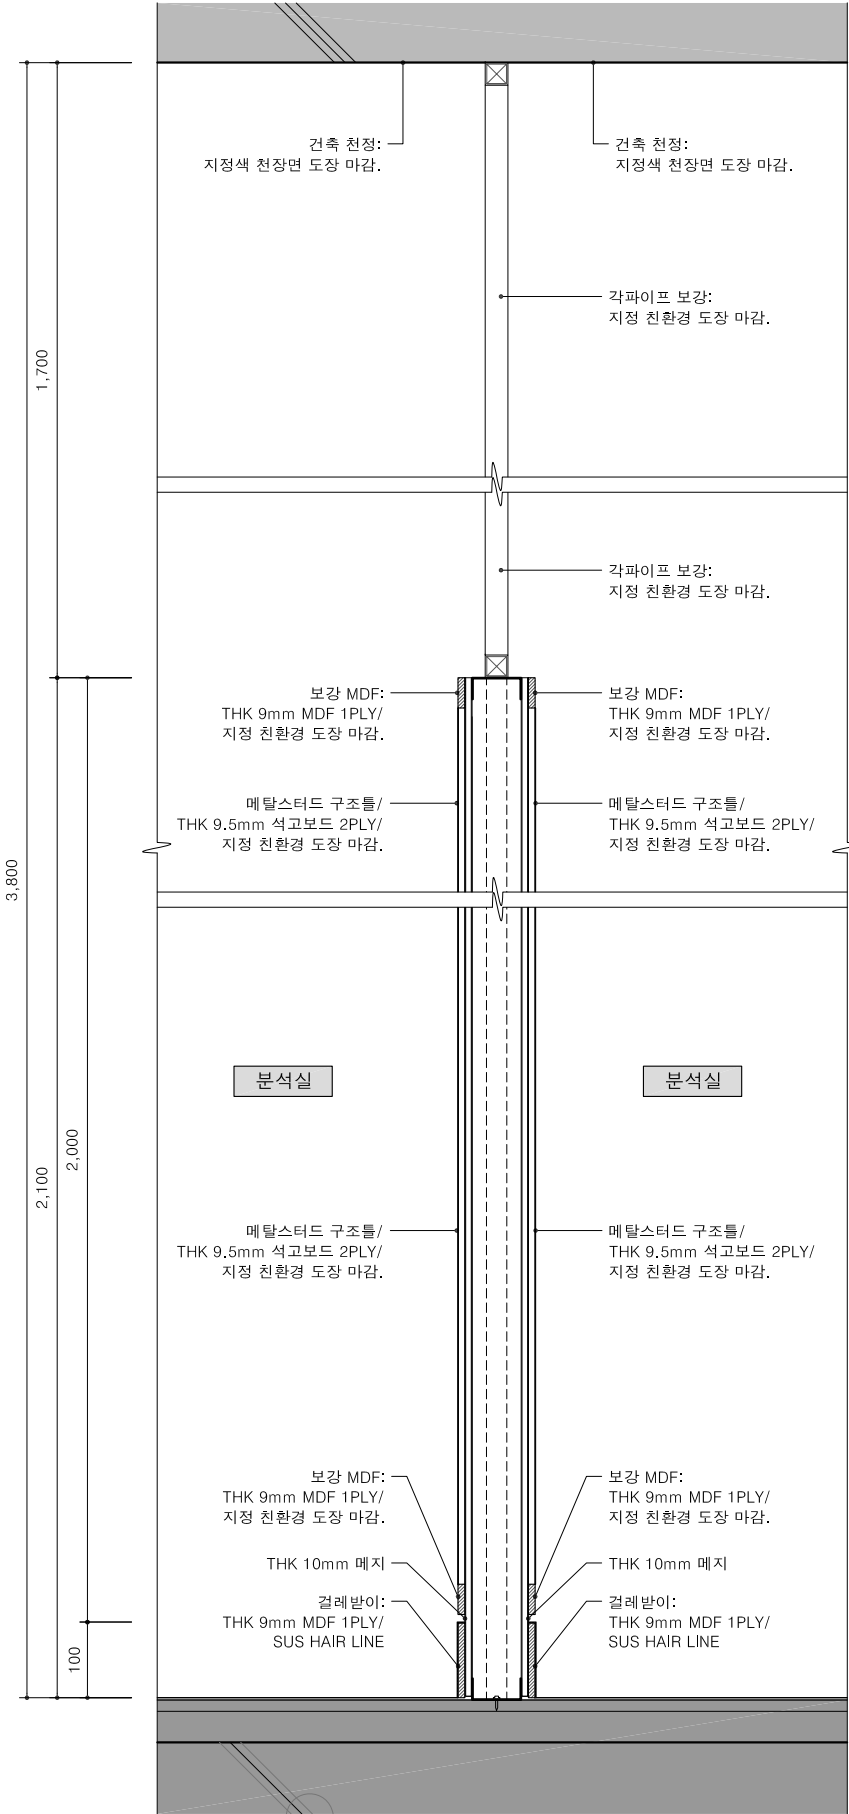


2 벽체 단면 상세도-2
A-210 SCALE 1/10

NOTE


번호 NO.	날 짜 DATE	수 정 REVISIONS
△		
△		
△		
협력업체 ASSOCIATOR		
작 성 DRAWN		
검 토 CHECKED		
승 인 APPROVED		
날 짜 DATE		
공 사 명 PROJECT TITLE	2026 데이터 안심구역 구조 개편 실시 설계	
도 면 명 NAME OF DRAWING	벽체 단면 상세도-2	
축 척 SCALE	A1:1/5 A3:1/10	
도면번호 DRAWING NO.	A-211	
일련번호 SHEET NO.		△

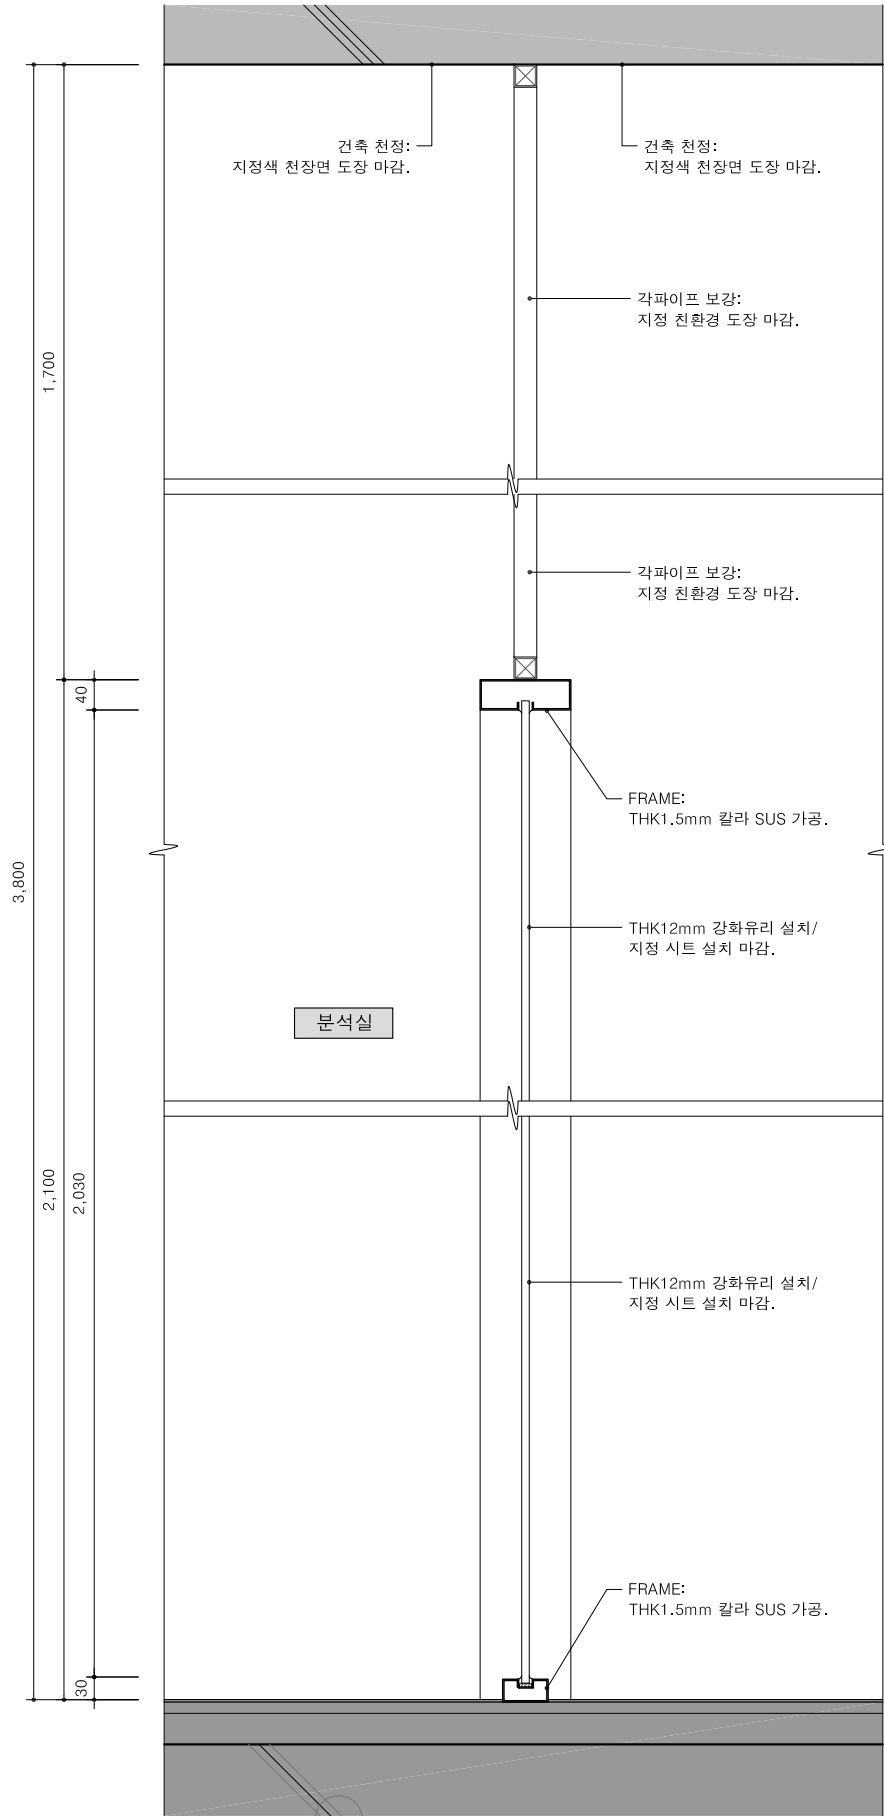

1 벽체 단면 상세도-3
A-211 SCALE 1/10

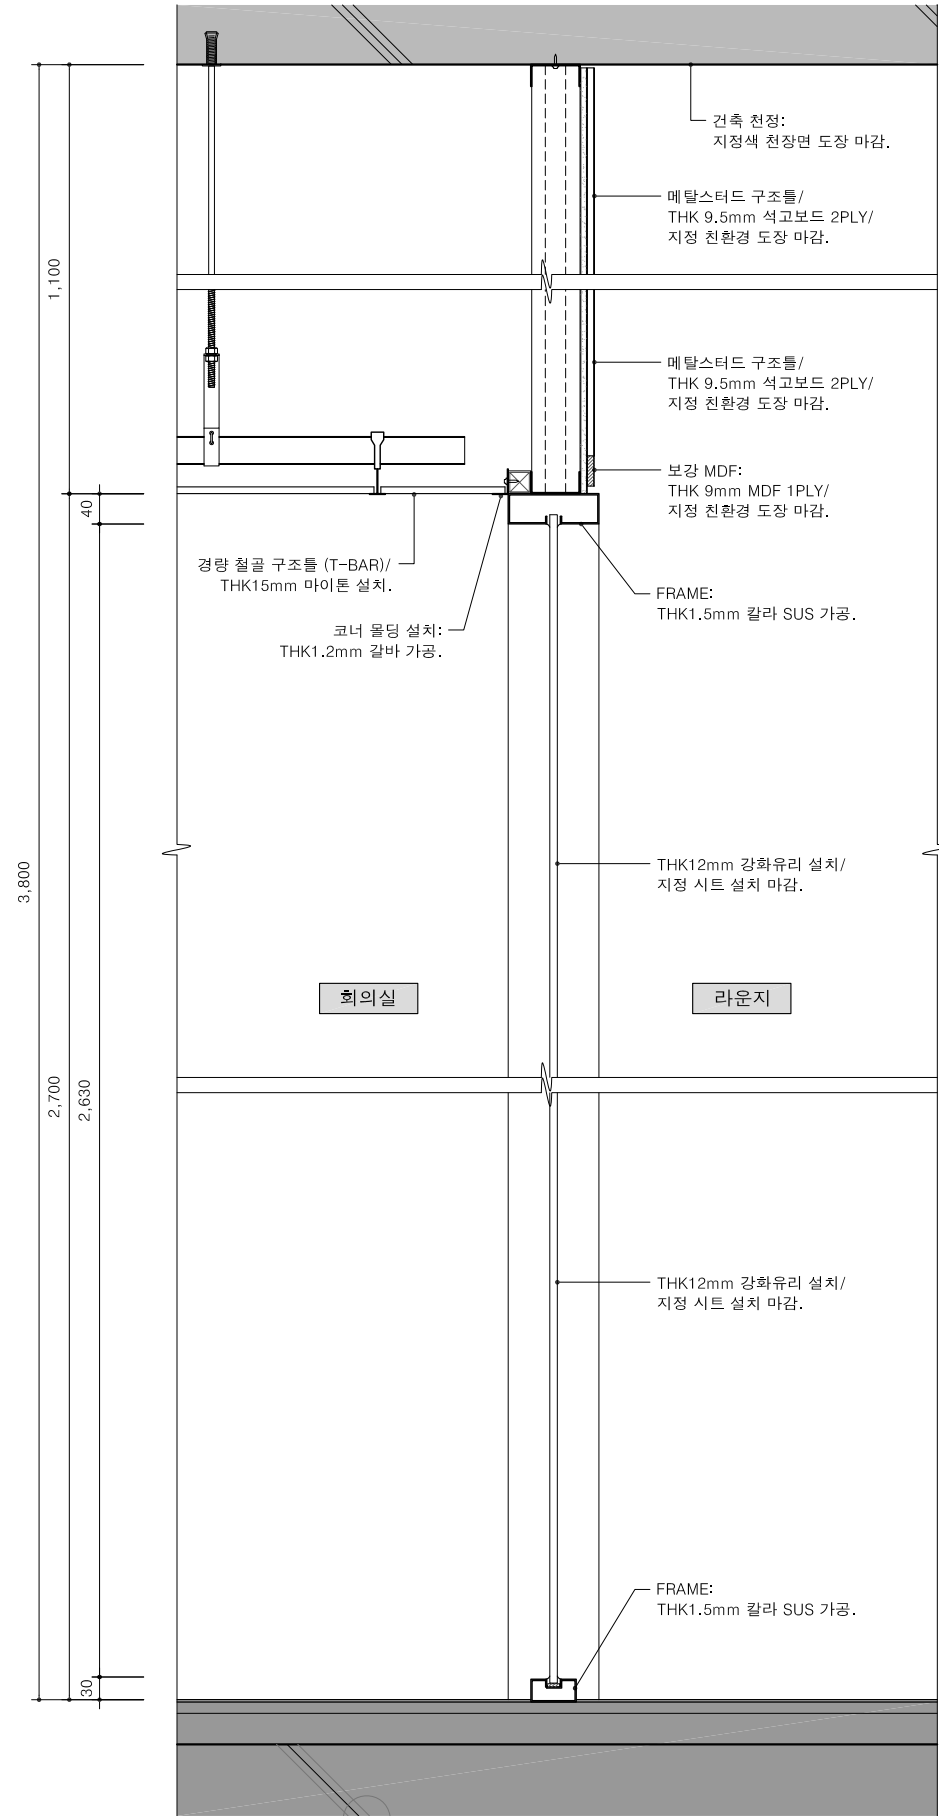

2 벽체 단면 상세도-4
A-211 SCALE 1/10

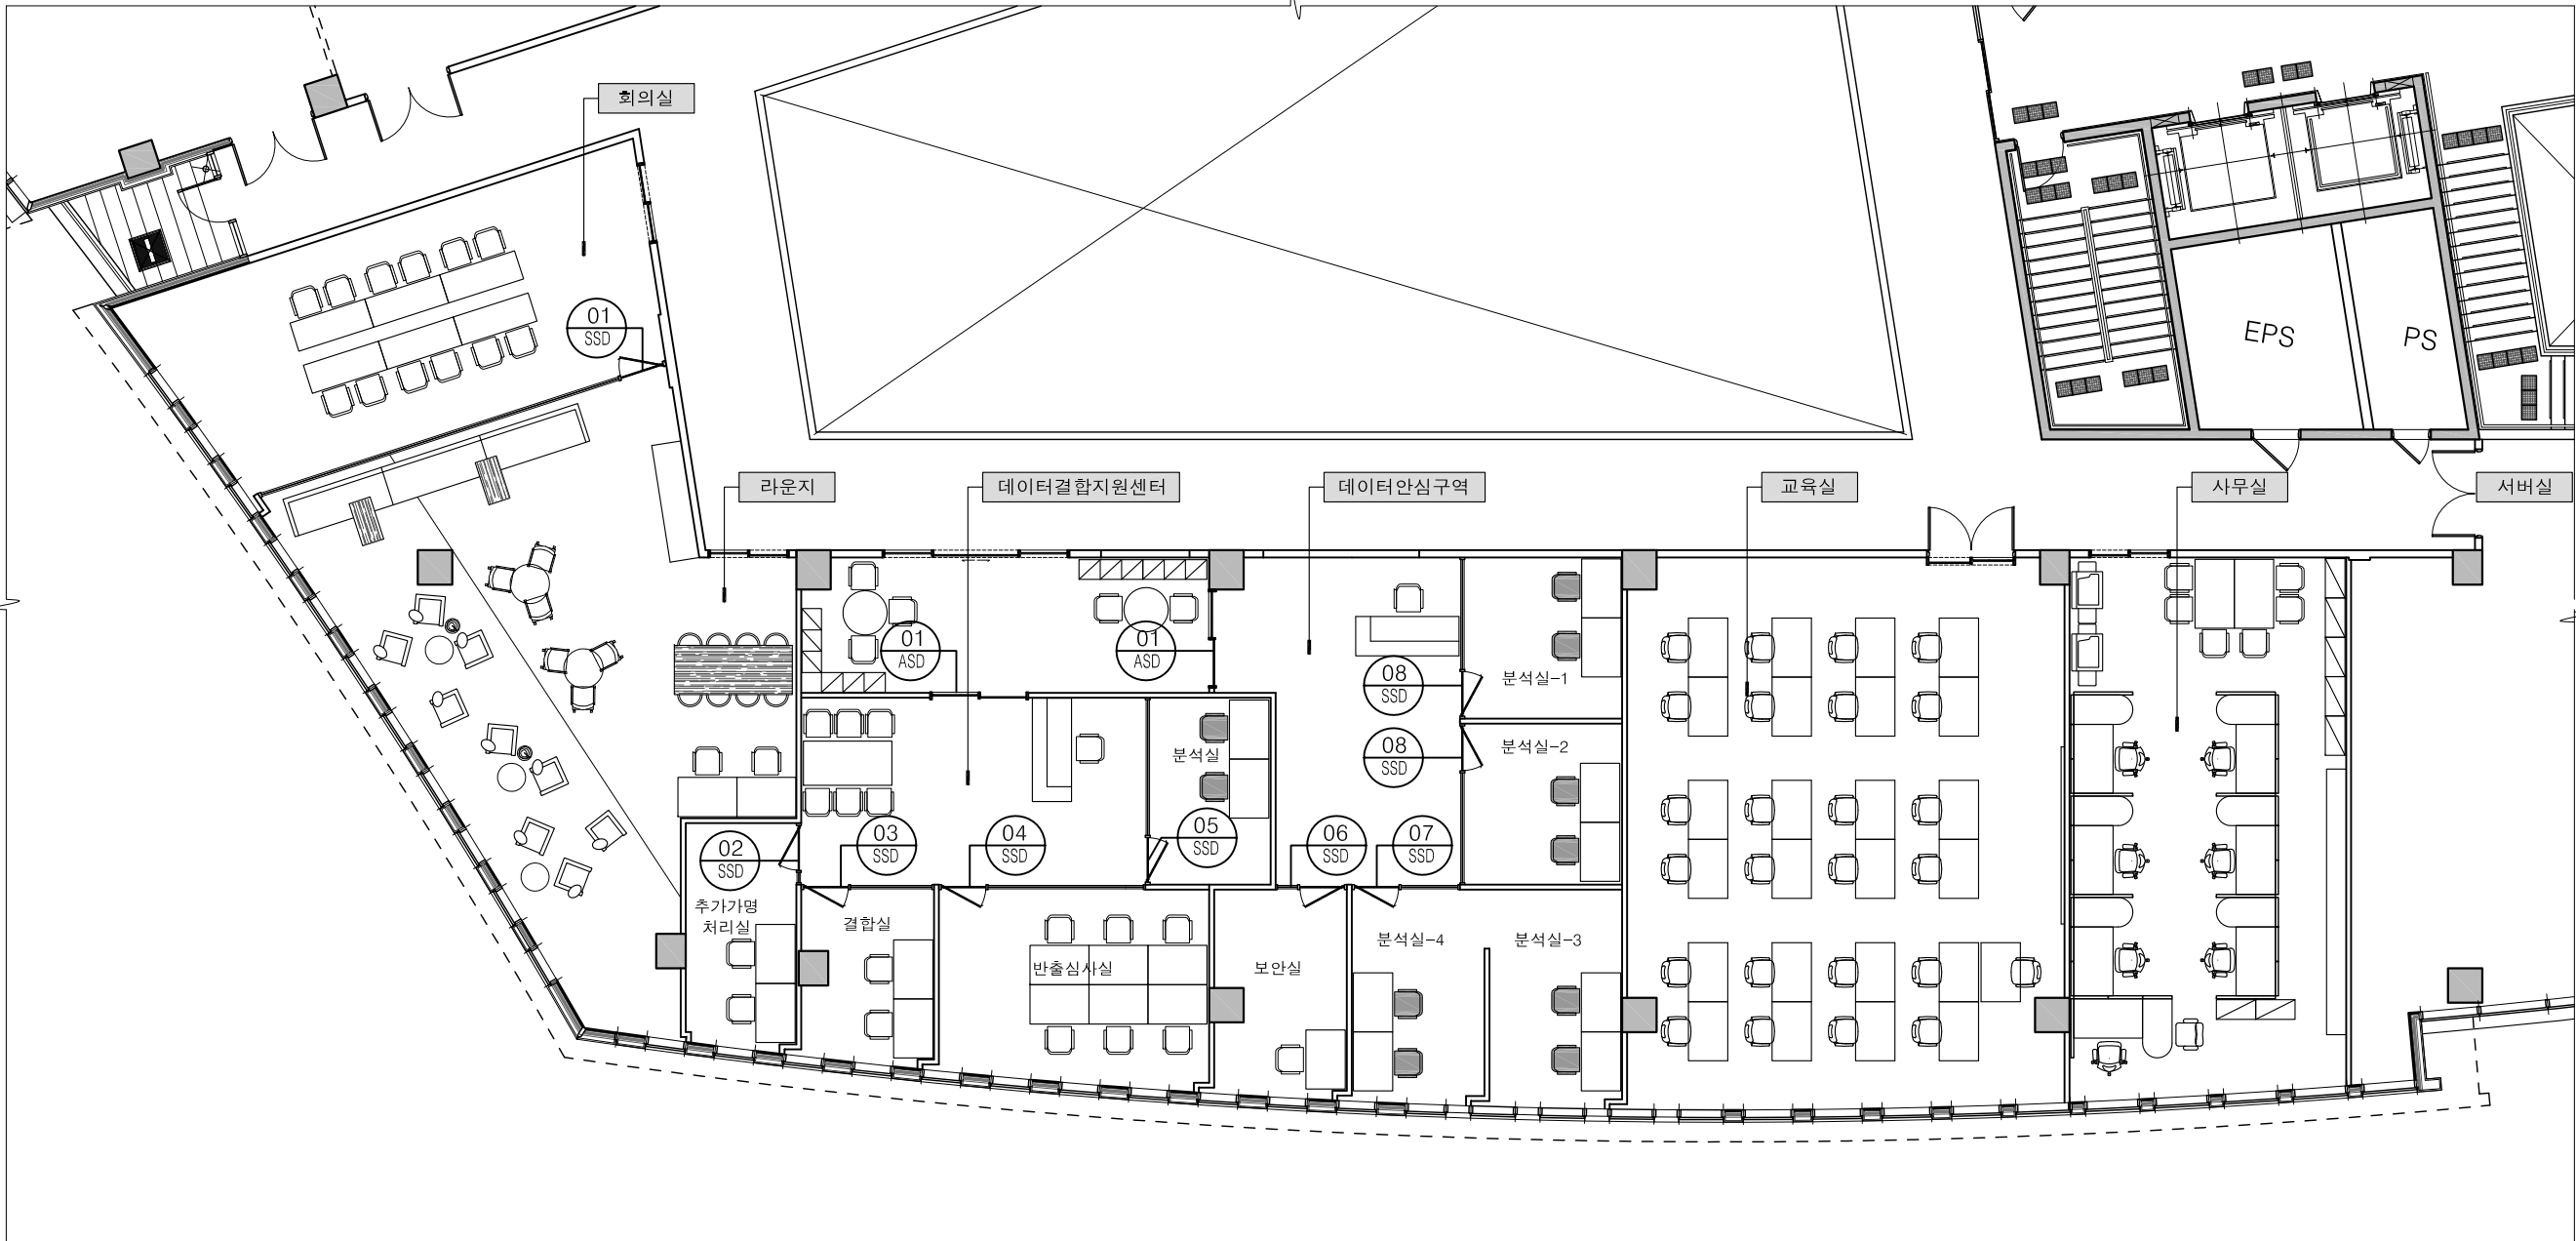

1 지상 6층 데이터 안심구역 도어 배치도
A-220 SCALE 1/150

번호 NO.	날 짜 DATE	수 정 REVISIONS
△		
△		
△		
협력업체 ASSOCIATOR		
작 성 DRAWN		
검 토 CHECKED		
승 인 APPROVED		
날 짜 DATE		
공 사 명 PROJECT TITLE	2026 데이터 안심구역 구조 개편 실시 설계	
도 면 명 NAME OF DRAWING	도어 배치도	
축 척 SCALE	A1:1/75 A3:1/150	
도면번호 DRAWING NO.	A-220	
일련번호 SHEET NO.		△

DOOR LIST

dAND

(주)디앤드 건축사사무소
경기도 안양시 동안구 흥안대로 427번길38
성지스타워즈 1512호
TEL. (02)573-2910
FAX. (070)7844-2713

부 호	01 ASD	스텐레스 자동도어 (편개)	계	2	01 SSD	스텐레스 강화도어 (편개)	계	1
입 면								
후 레 임	자동문 : 130×40×1.5T 칼라 스텐레스 스틸바/ 칼라 스텐레스 스틸 SUS 27종 (헤어라인마감)		130X40X1.5 칼라 SST FRAME (T1.6 STEEL PLATE 내부보강)					
유리 및 마감	DOOR : 12MM 강화유리, FIX : 12MM 강화유리		DOOR : 12MM 강화유리, FIX : 12MM 강화유리					
부 속 철 물	부속철물일체		부속철물일체					
위 치	데이터안심구역, 데이터결합지원센터		회의실					
부 호	02 SSD	스텐레스 강화도어 (편개)	계	1	03 SSD	스텐레스 강화도어 (편개)	계	1
입 면								
후 레 임	130X40X1.5 칼라 SST FRAME (T1.6 STEEL PLATE 내부보강)		130X40X1.5 칼라 SST FRAME (T1.6 STEEL PLATE 내부보강)		130X40X1.5 칼라 SST FRAME (T1.6 STEEL PLATE 내부보강)		130X40X1.5 칼라 SST FRAME (T1.6 STEEL PLATE 내부보강)	
유리 및 마감	DOOR : 12MM 강화유리, FIX : 12MM 강화유리		DOOR : 12MM 강화유리, FIX : 12MM 강화유리		DOOR : 12MM 강화유리, FIX : 12MM 강화유리		DOOR : 12MM 강화유리, FIX : 12MM 강화유리	
부 속 철 물	부속철물일체		부속철물일체		부속철물일체		부속철물일체	
위 치	추가가명처리실		결합실		반출심사실		분석실	
부 호	06 SSD	스텐레스 강화도어 (편개)	계	1	07 SSD	스텐레스 강화도어 (편개)	계	1
입 면								
후 레 임	130X40X1.5 칼라 SST FRAME (T1.6 STEEL PLATE 내부보강)		130X40X1.5 칼라 SST FRAME (T1.6 STEEL PLATE 내부보강)		130X40X1.5 칼라 SST FRAME (T1.6 STEEL PLATE 내부보강)			
유리 및 마감	DOOR : 12MM 강화유리, FIX : 12MM 강화유리		DOOR : 12MM 강화유리, FIX : 12MM 강화유리		DOOR : 12MM 강화유리, FIX : 12MM 강화유리			
부 속 철 물	부속철물일체		부속철물일체		부속철물일체			
위 치	보안실		분석실		분석실			

NOTE


번호 NO.	날 짜 DATE	수 정 REVISIONS
△		
△		
△		
협력업체 ASSOCIATOR		
작 성 DRAWN		
검 토 CHECKED		
승 인 APPROVED		
날 짜 DATE		
공 사 명 PROJECT TITLE	2026 데이터 안심구역 구조 개편 실시 설계	
도 면 명 NAME OF DRAWING	도어 LIST	
축 척 SCALE	A1:1/30 A3:1/60	
도면번호 DRAWING NO.	A-221	
일련번호 SHEET NO.		△

dAND


(주)디앤드 건축사사무소
경기도 안양시 동안구 흥안대로 427번길38
성지스타워즈 1512호
TEL. (02)573-2910
FAX. (070)7844-2713

NOTE


번호 NO.	날 짜 DATE	수 정 REVISIONS
△		
△		
△		
협력업체 ASSOCIATOR		
작 성 DRAWN		
검 토 CHECKED		
승 인 APPROVED		
날 짜 DATE		
공 사 명 PROJECT TITLE	2026 데이터 안심구역 구조 개편 실시 설계	
도 면 명 NAME OF DRAWING	셀프바 가구 상세도	
축 척 SCALE	A1:1/15 A3:1/30	
도면번호 DRAWING NO.	A-230	
일련번호 SHEET NO.		△

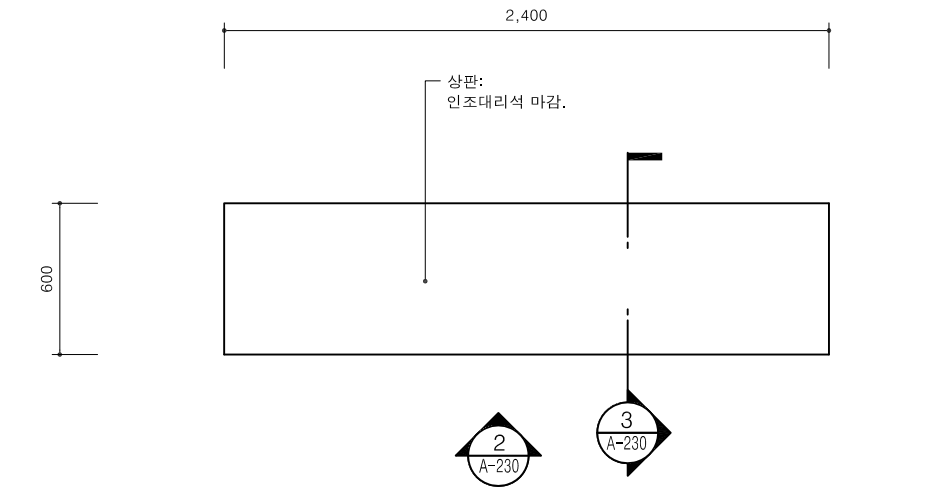

1 셀프바 가구 평면도
A-230 SCALE 1/30

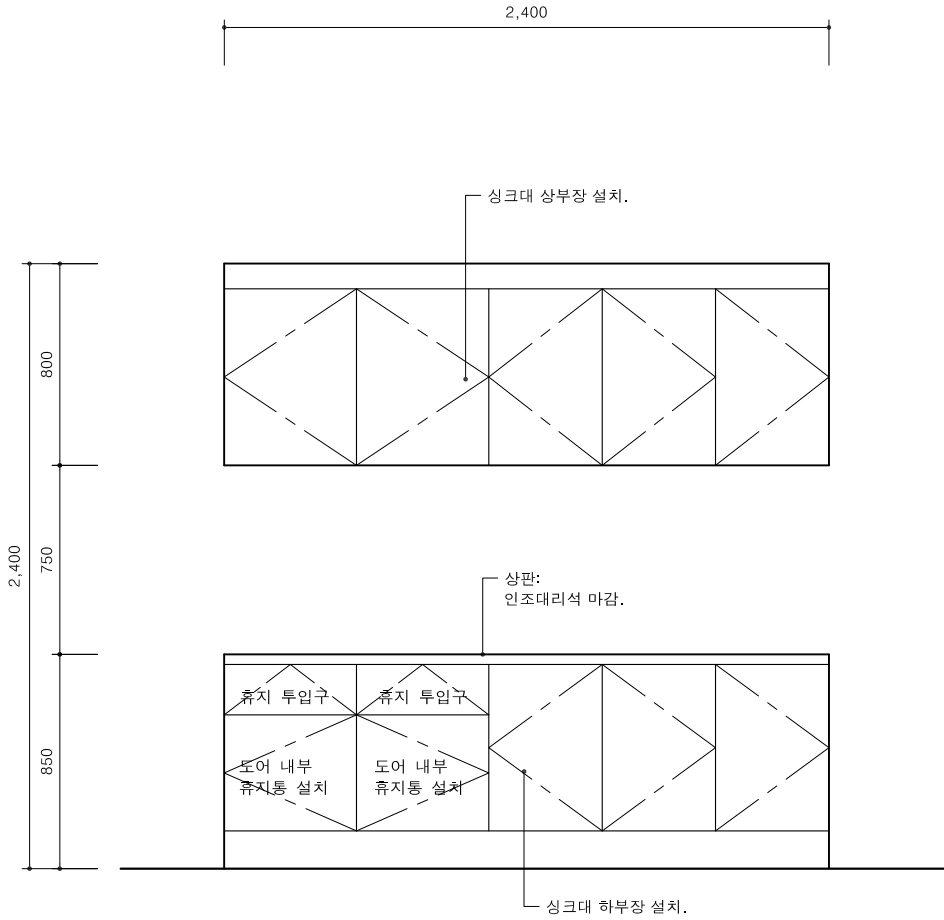


2 셀프바 가구 입면도
A-230 SCALE 1/30

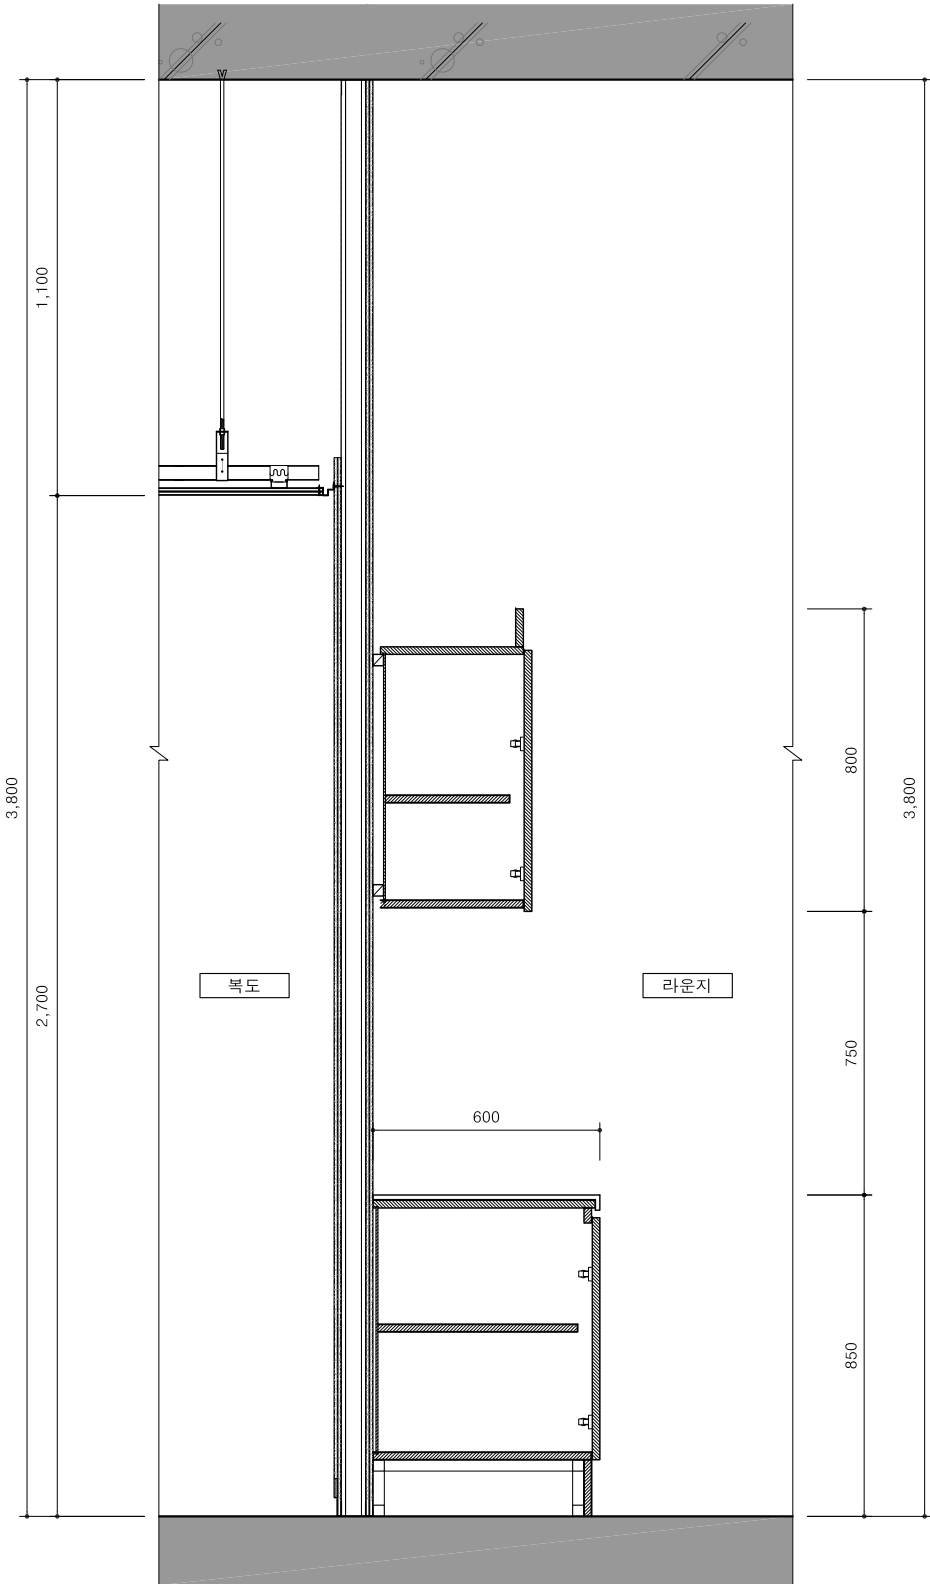


3 셀프바 가구 단면도
A-230 SCALE 1/20

NOTE

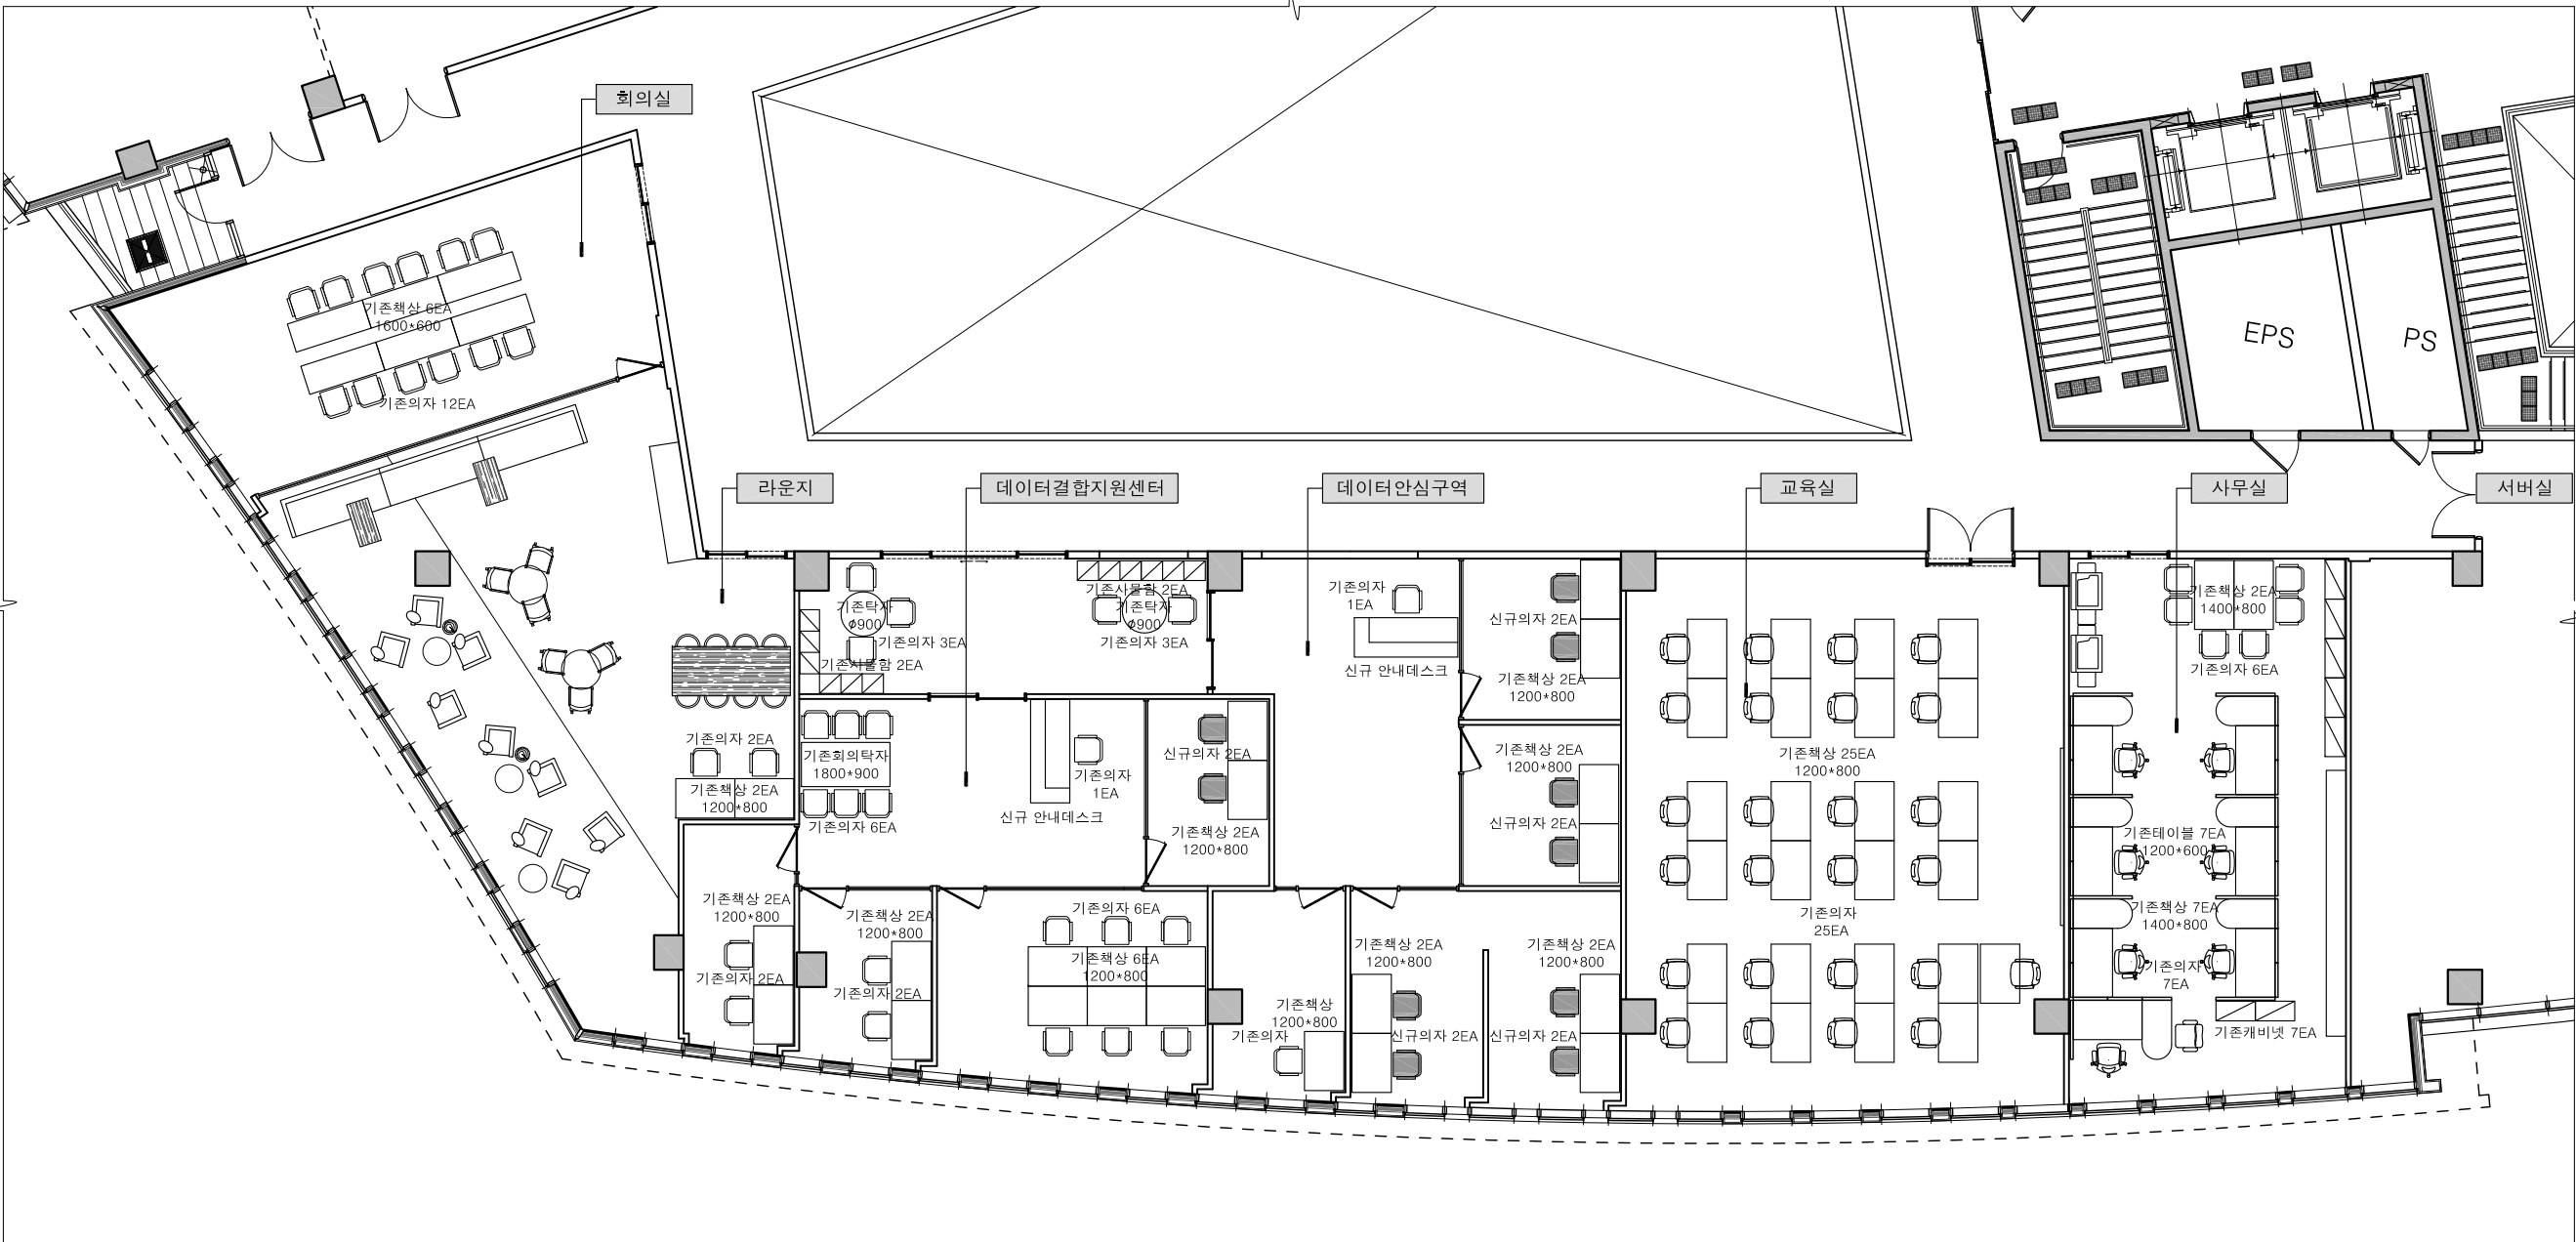

1 지상 6층 데이터 안심구역 가구 배치도
A-300 SCALE 1/150


번호 NO.	날 짜 DATE	수 정 REVISIONS
△		
△		
△		
협력업체 ASSOCIATOR		
작 성 DRAWN		
검 토 CHECKED		
승 인 APPROVED		
날 짜 DATE		
공 사 명 PROJECT TITLE		
2026 데이터 안심구역 구조 개편 실시 설계		
도 면 명 NAME OF DRAWING		
가구 배치도		
축 척 SCALE	A1:1/75	
	A3:1/150	
도면번호 DRAWING NO.	A-300	
일련번호 SHEET NO.		△

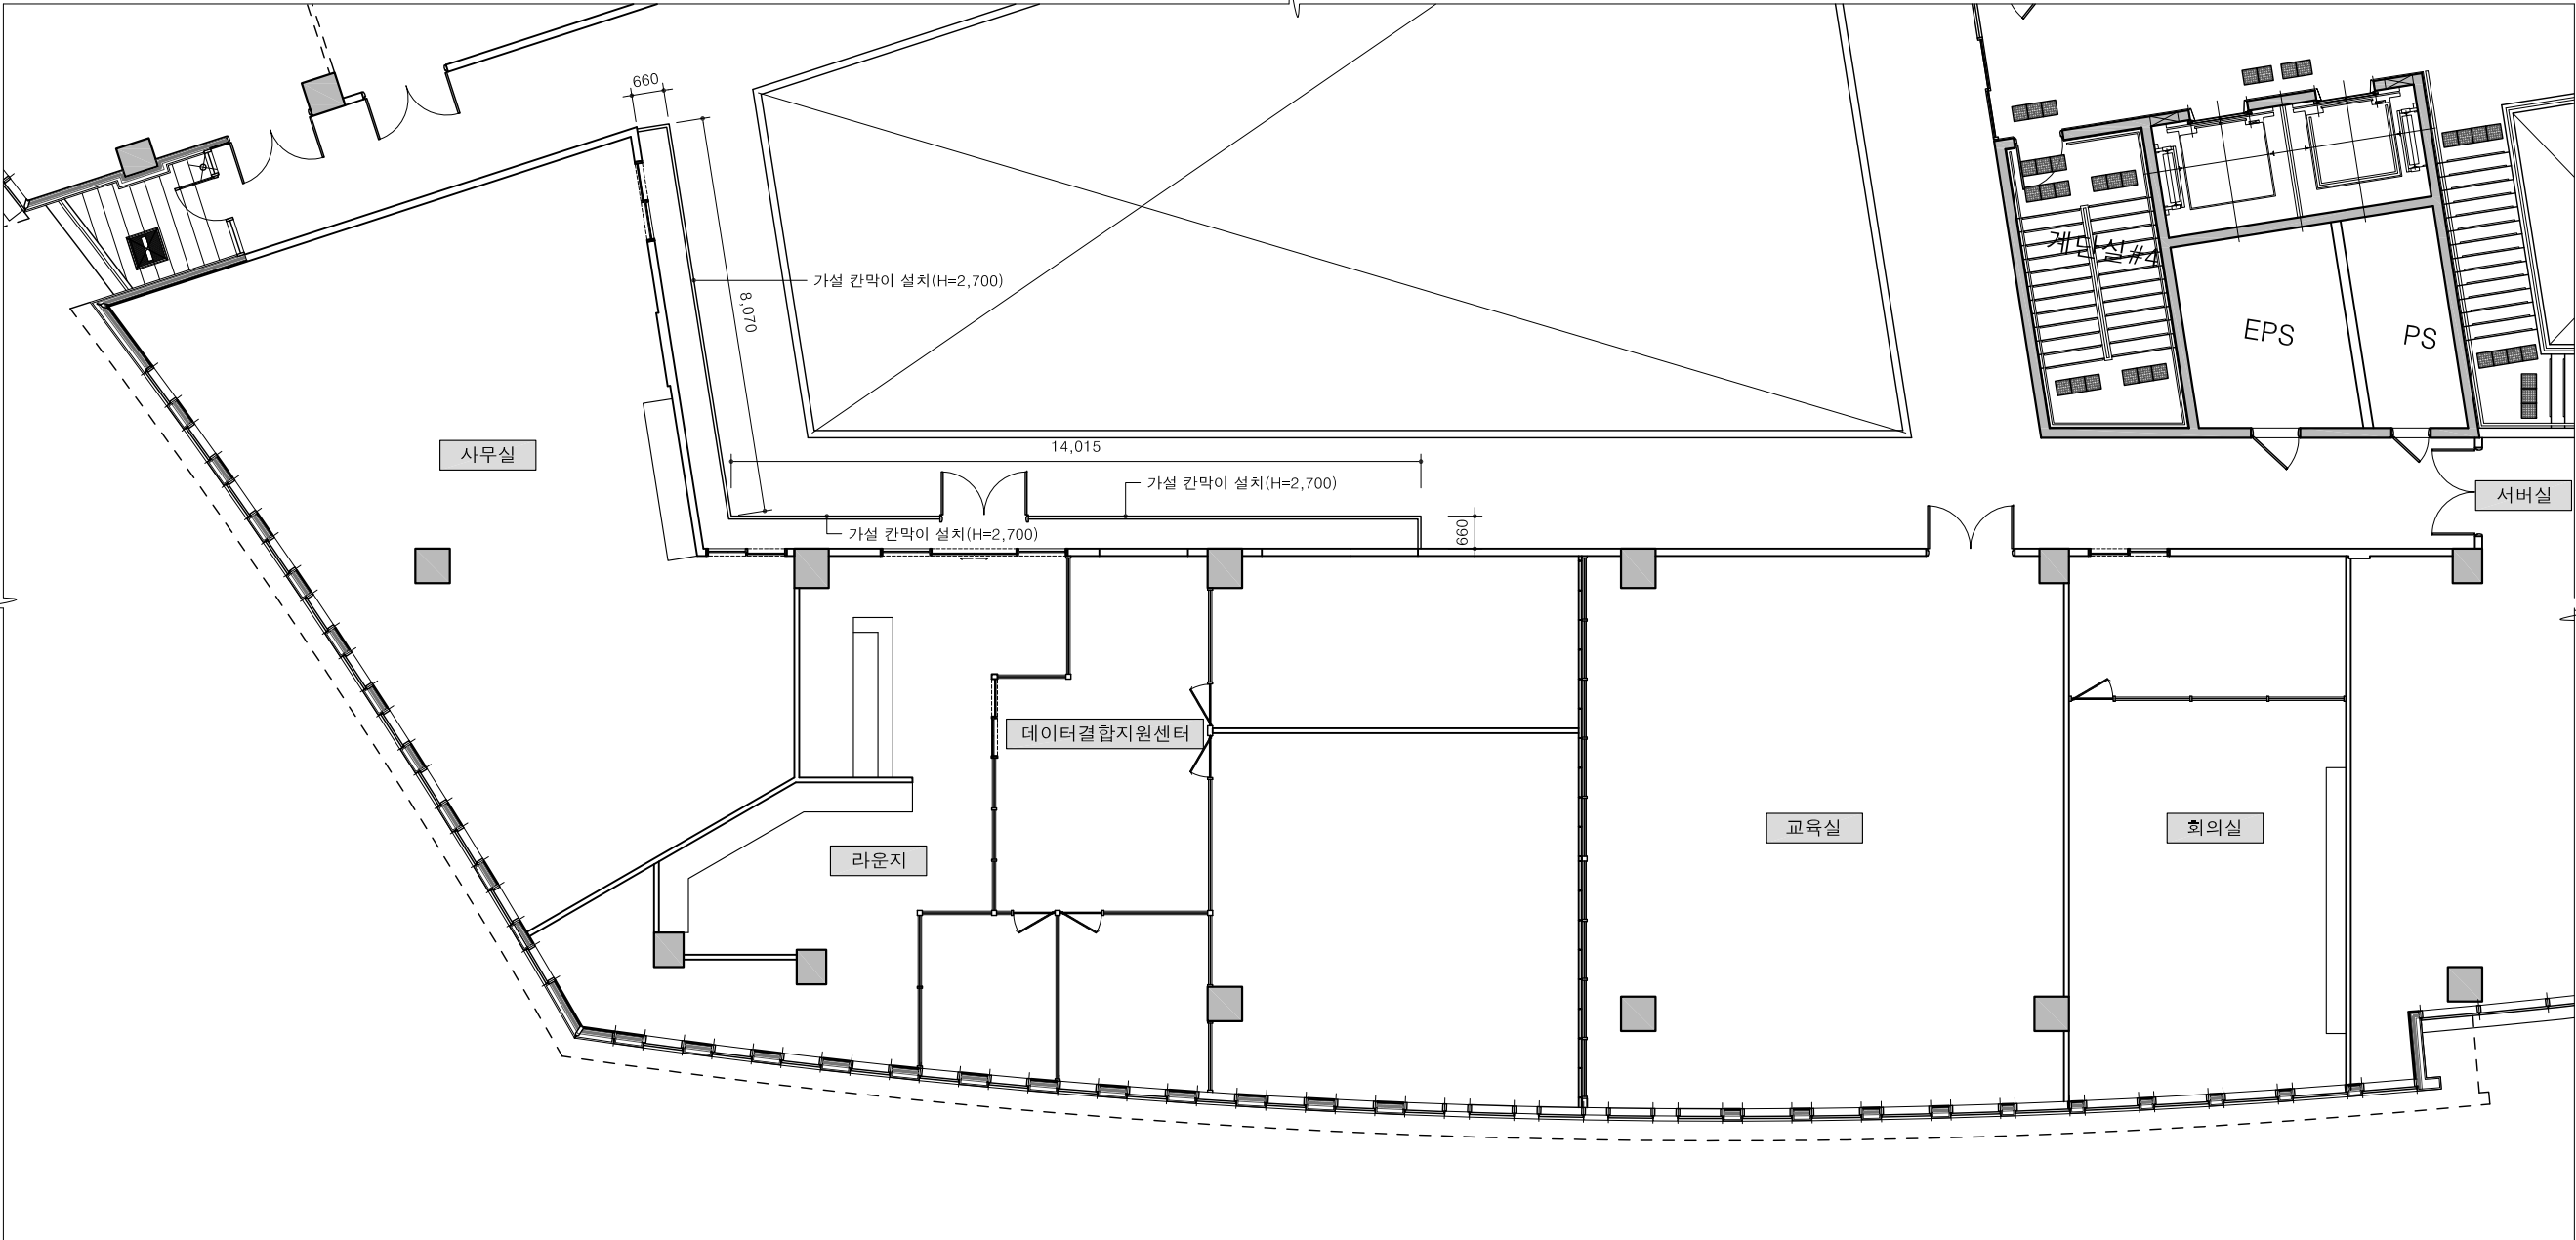

1 지상 6층 데이터 안심구역 가설칸막이 평면도
A-400 SCALE 1/150


번호 NO.	날 짜 DATE	수 정 REVISIONS
△		
△		
△		
협력업체 ASSOCIATOR		
작 성 DRAWN		
검 토 CHECKED		
승 인 APPROVED		
날 짜 DATE		
공 사 명 PROJECT TITLE	2026 데이터 안심구역 구조 개편 실시 설계	
도 면 명 NAME OF DRAWING	지상 6층 데이터 안심구역 가설칸막이 평면도	
속 척 SCALE	A1:1/75 A3:1/150	
도면번호 DRAWING NO.	A-400	
일련번호 SHEET NO.		△

NOTE

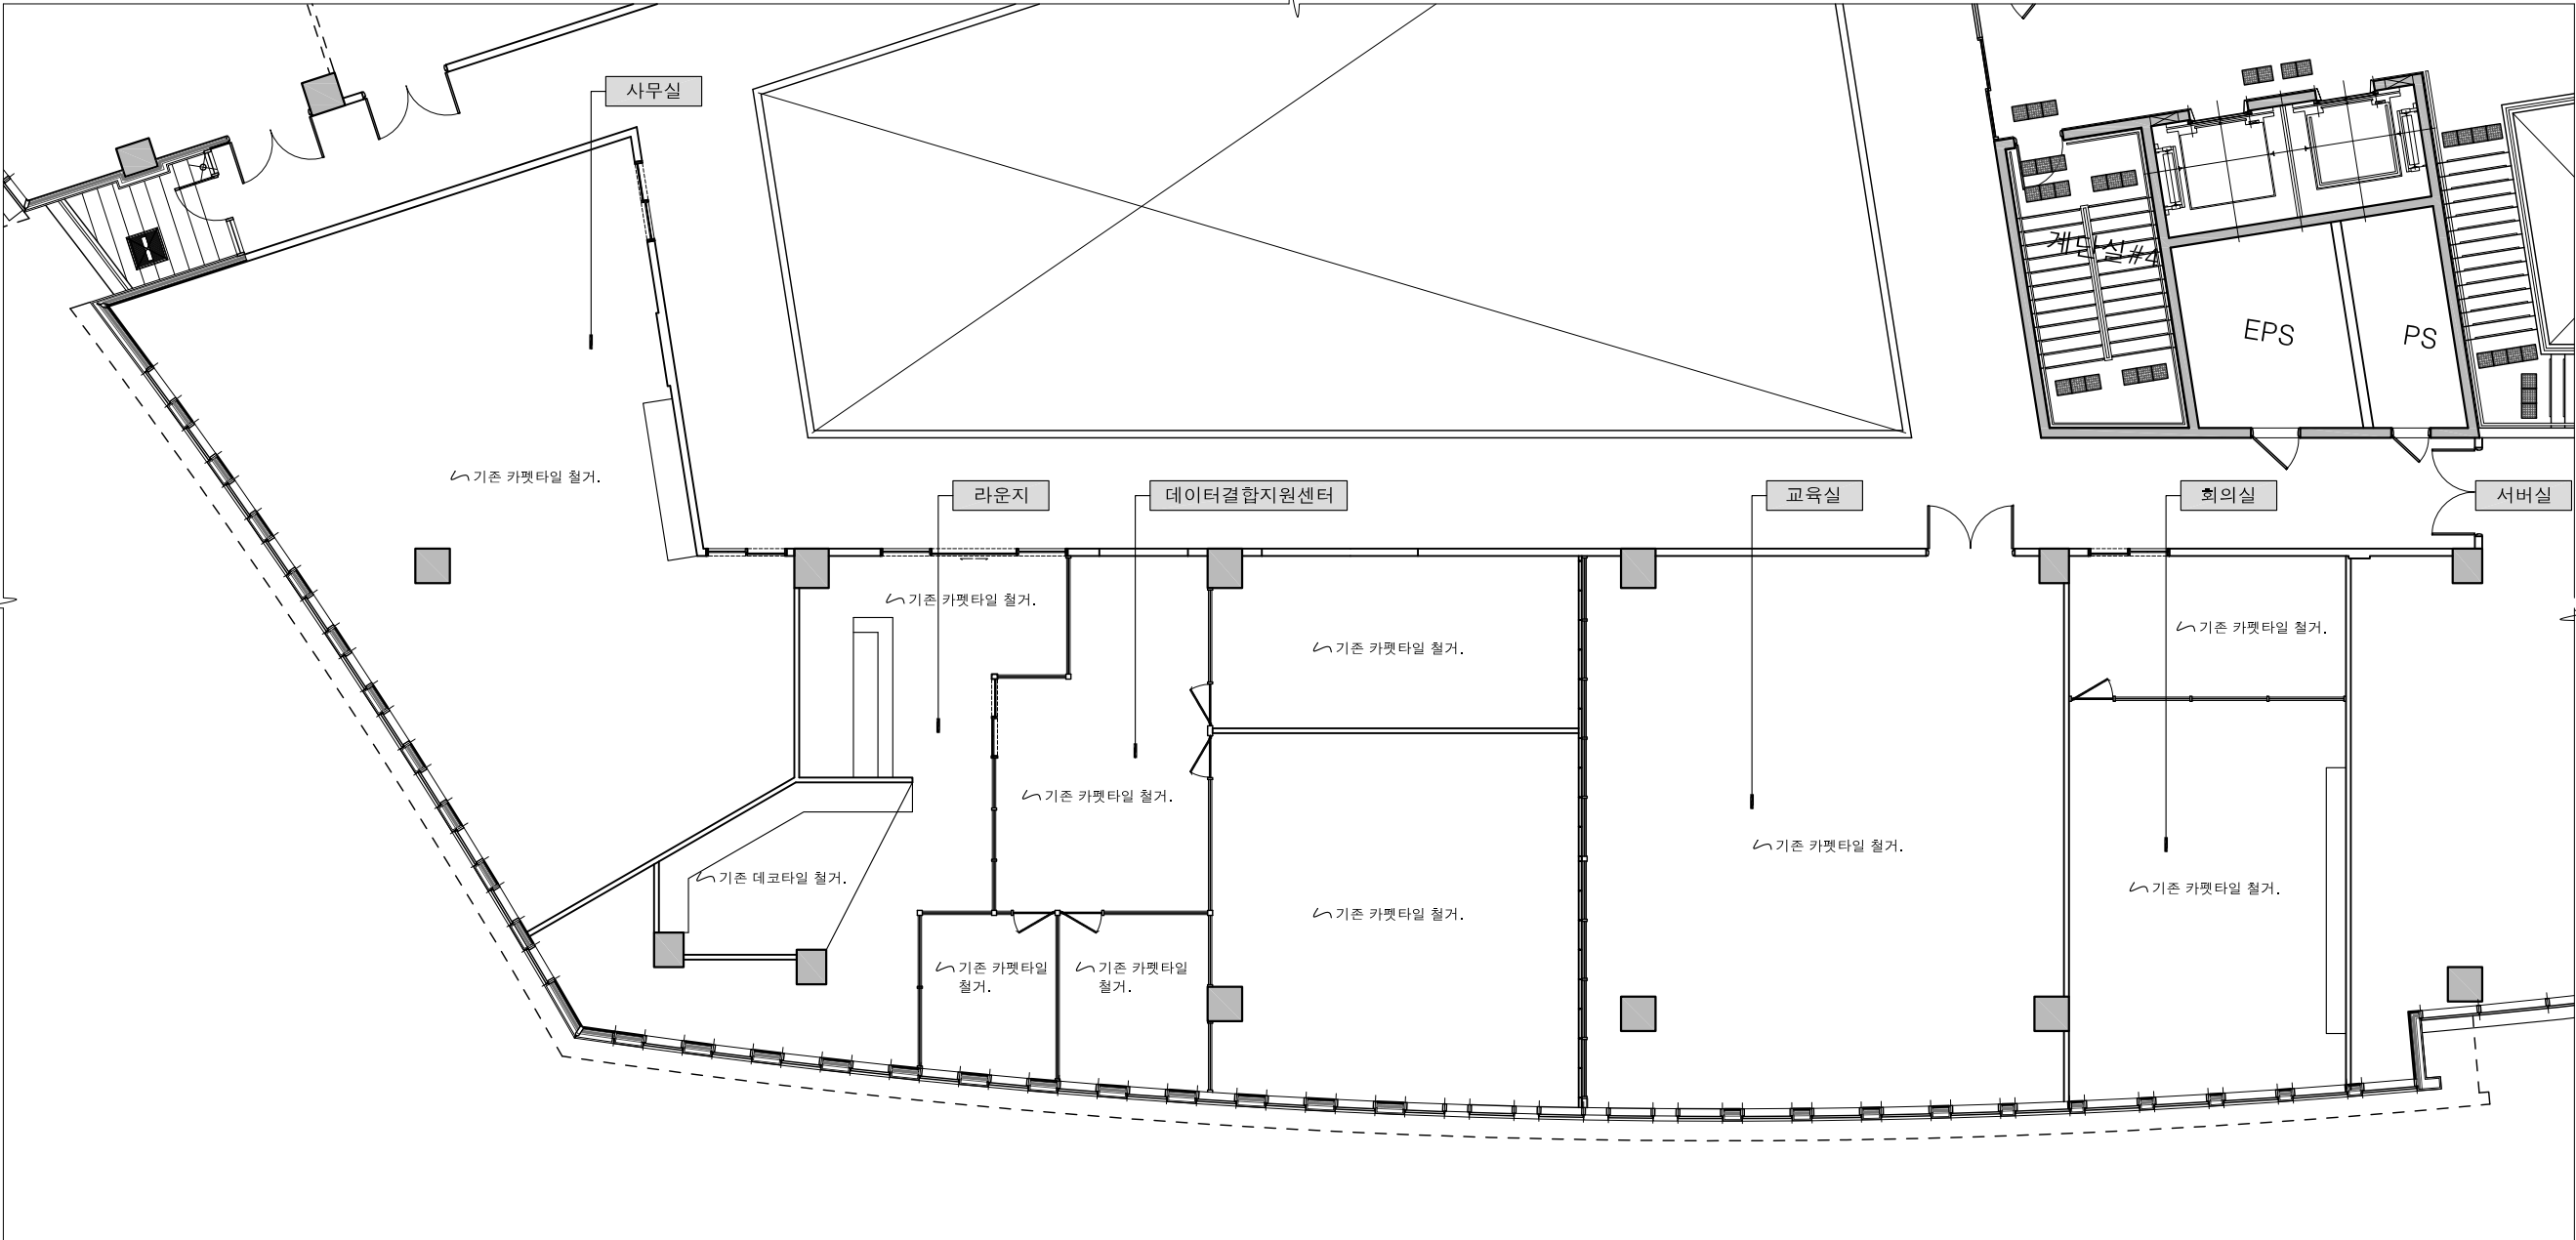


1 지상 6층 데이터 안심구역 바닥 철거 평면도
A-401 SCALE 1/150

번호 NO.	날 짜 DATE	수 정 REVISIONS
△		
△		
△		
협력업체 ASSOCIATOR		
작 성 DRAWN		
검 토 CHECKED		
승 인 APPROVED		
날 짜 DATE		
공 사 명 PROJECT TITLE	2026 데이터 안심구역 구조 개편 실시 설계	
도 면 명 NAME OF DRAWING	지상 6층 데이터 안심구역 바닥 철거 평면도	
축 척 SCALE	A1:1/75 A3:1/150	
도면번호 DRAWING NO.	A-401	
일련번호 SHEET NO.		△

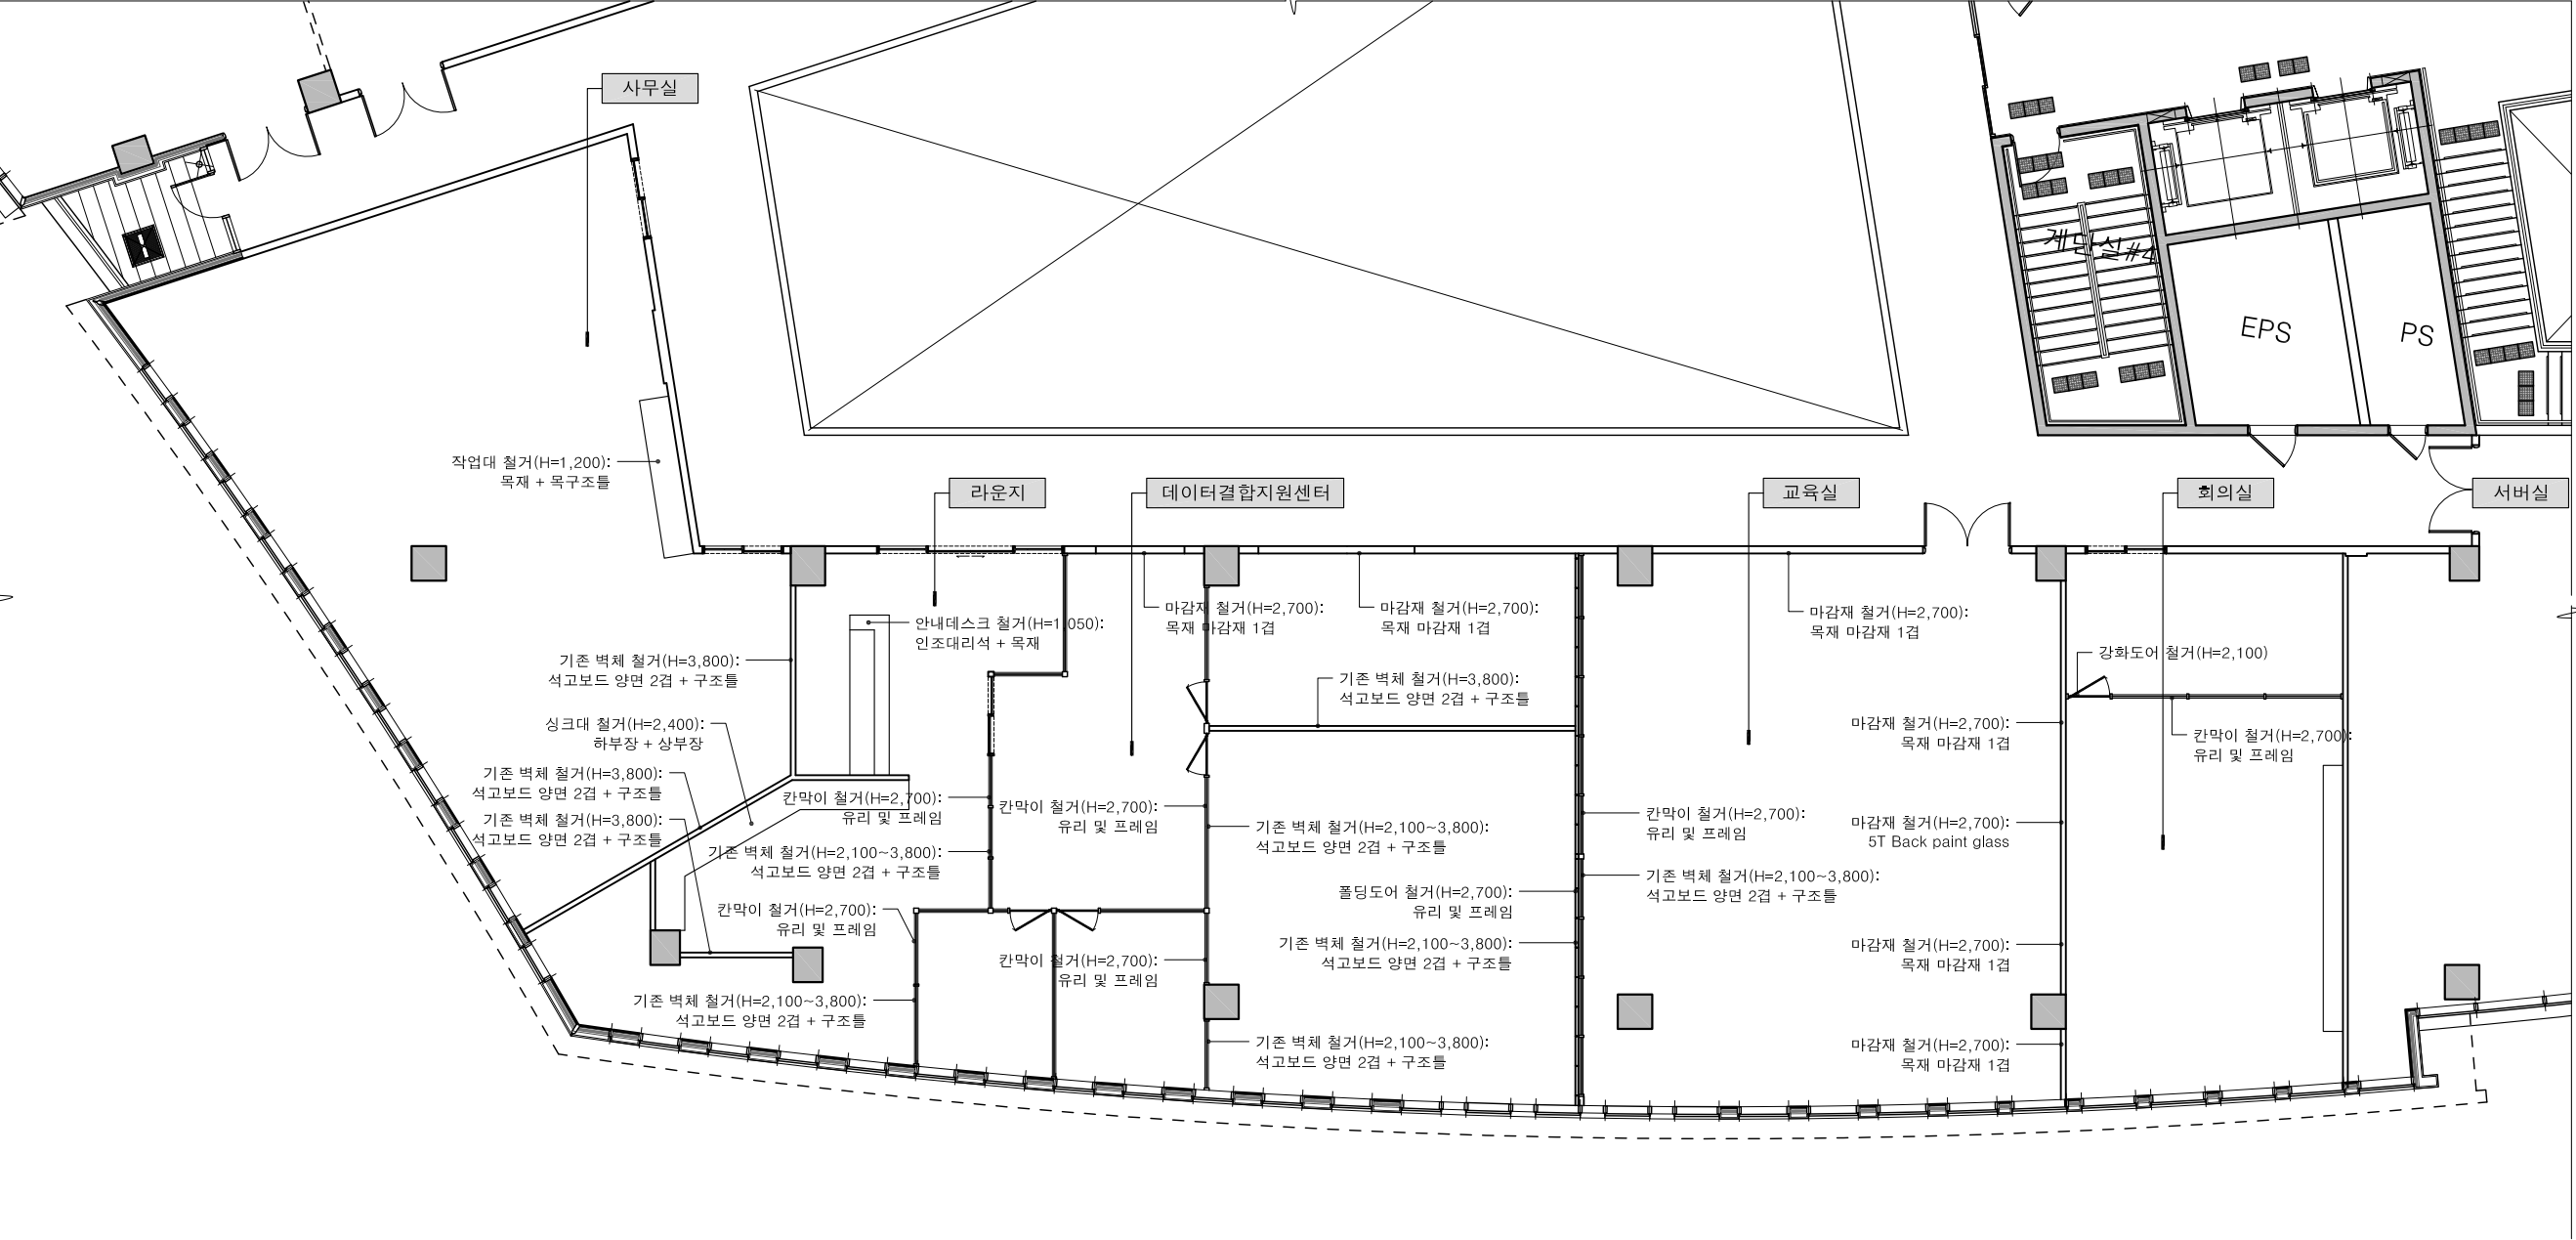

1 지상 6층 데이터 안심구역 벽체 철거 평면도
A-402 SCALE 1/150

번호 NO.	날 짜 DATE	수 정 REVISIONS
△		
△		
△		
협력업체 ASSOCIATOR		
작 성 DRAWN		
검 토 CHECKED		
승 인 APPROVED		
날 짜 DATE		
공 사 명 PROJECT TITLE	2026 데이터 안심구역 구조 개편 실시 설계	
도 면 명 NAME OF DRAWING	지상 6층 데이터 안심구역 벽체 철거 평면도	
축 척 SCALE	A1:1/75 A3:1/150	
도면번호 DRAWING NO.	A-402	
일련번호 SHEET NO.		△

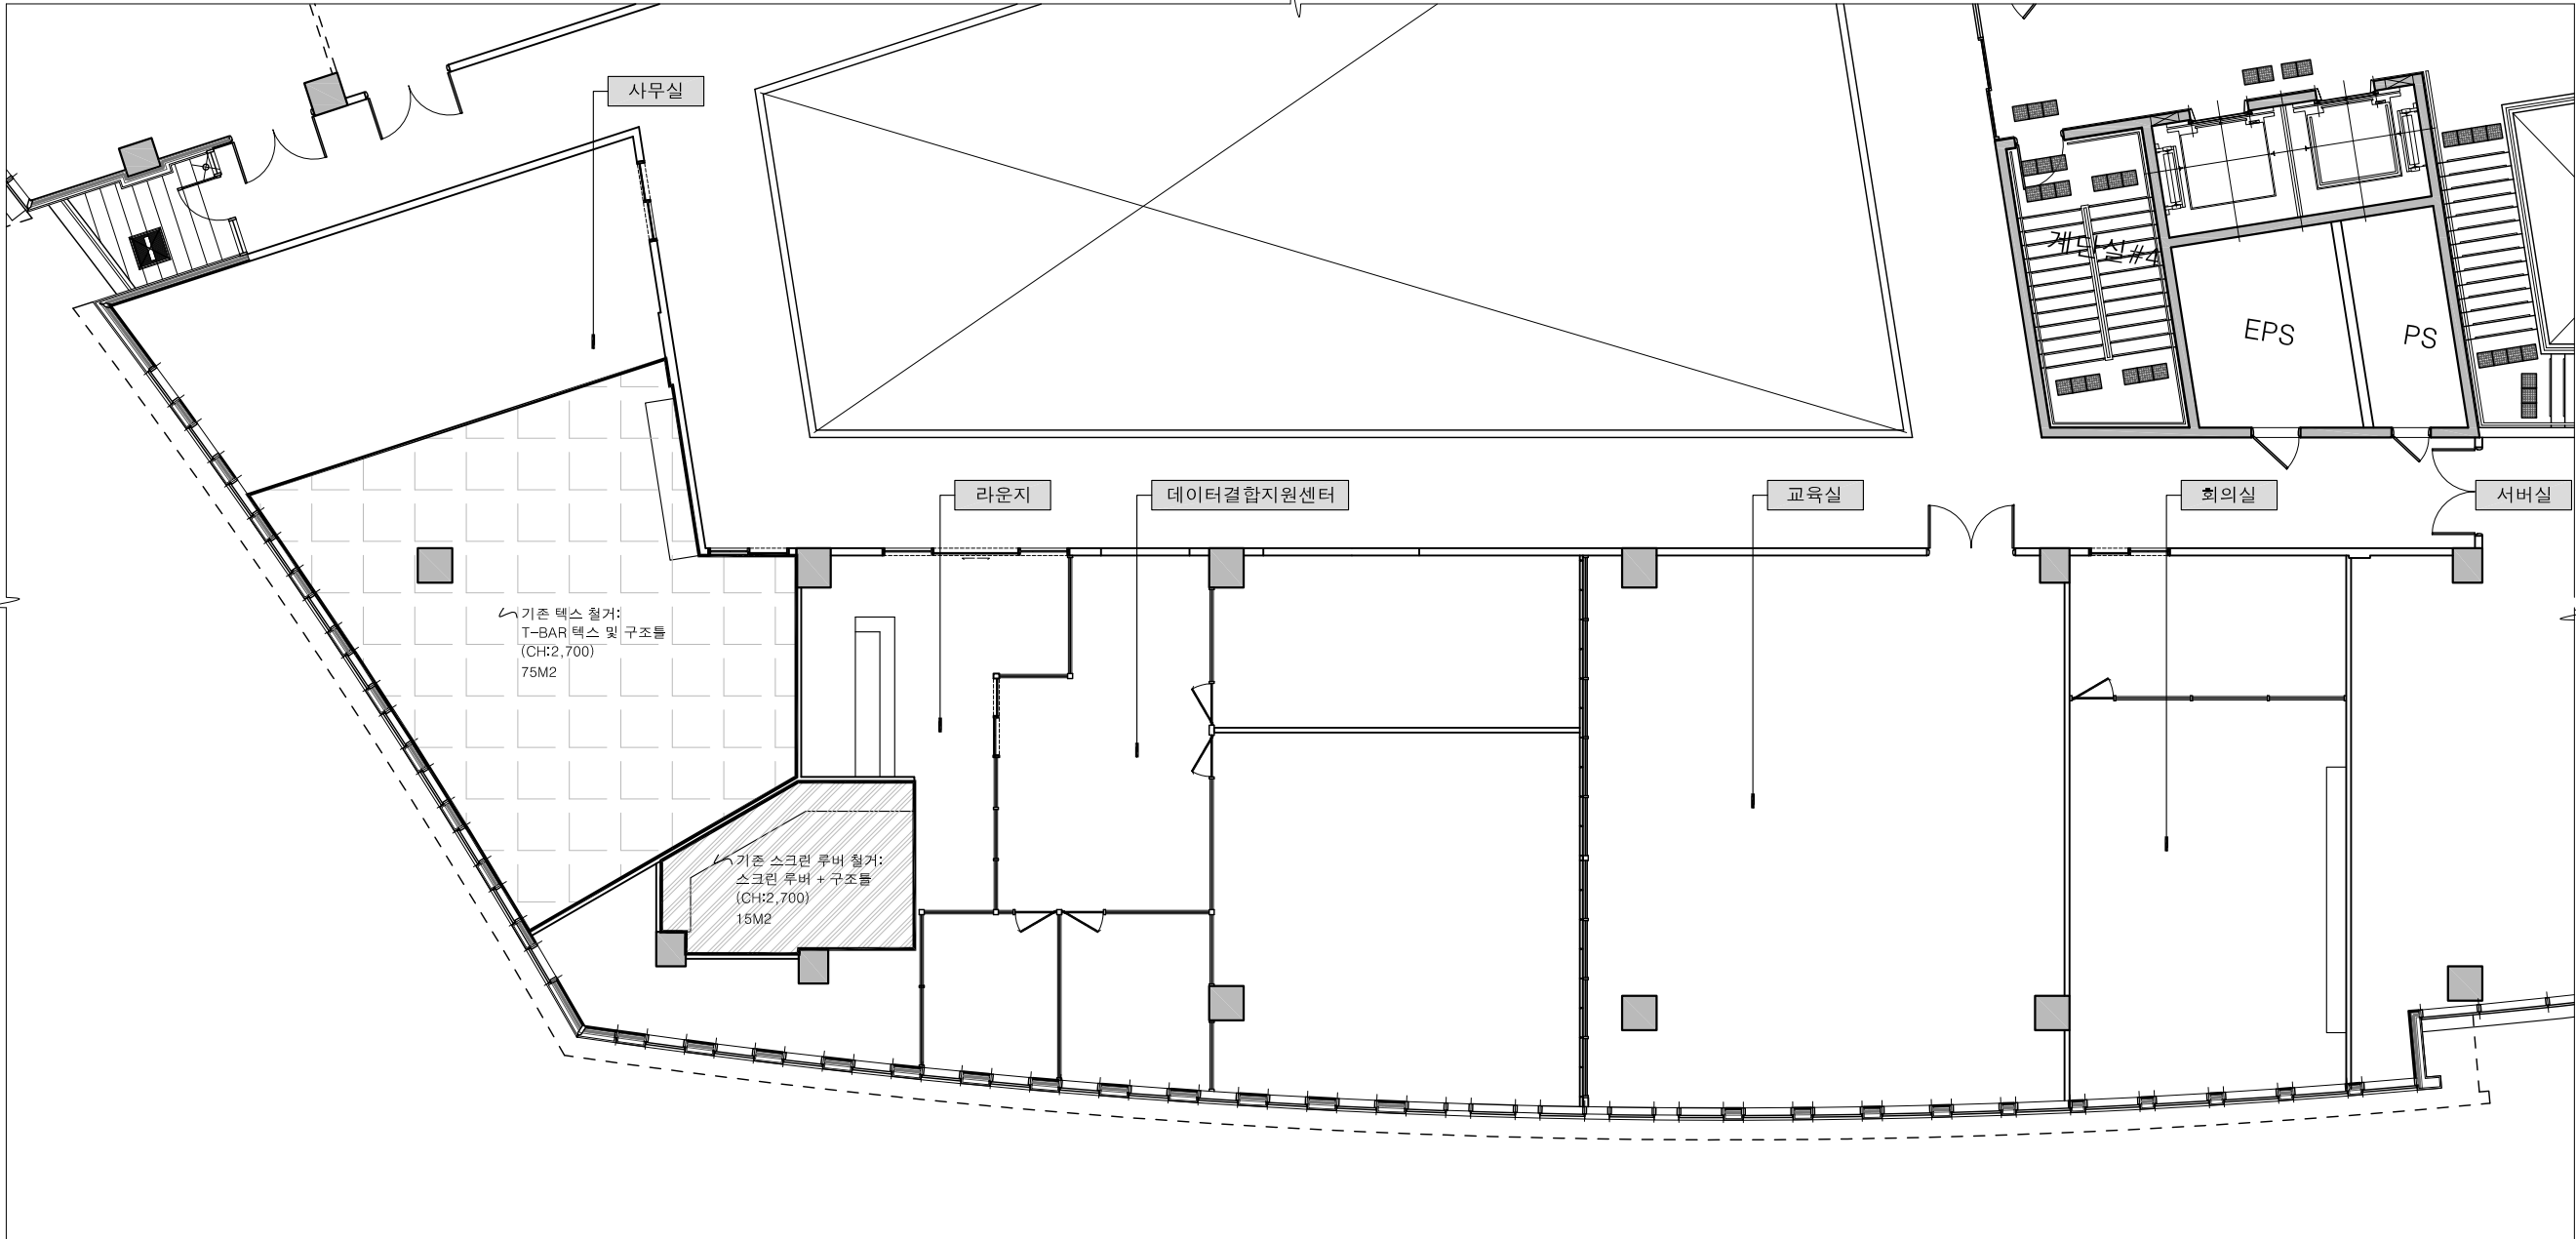


1 지상 6층 데이터 안심구역 천정 철거 평면도
A-403 SCALE 1/150

번호 NO.	날 짜 DATE	수 정 REVISIONS
△		
△		
△		
협력업체 ASSOCIATOR		
작 성 DRAWN		
검 토 CHECKED		
승 인 APPROVED		
날 짜 DATE		
공 사 명 PROJECT TITLE	2026 데이터 안심구역 구조 개편 실시 설계	
도 면 명 NAME OF DRAWING	지상 6층 데이터 안심구역 천정 철거 평면도	
축 척 SCALE	A1:1/75 A3:1/150	
도면번호 DRAWING NO.	A-403	
일련번호 SHEET NO.		△

dAND

(주)디앤드 건축사사무소
경기도 안양시 동안구 흥안대로 427번길38
성지스타워즈 1512호
TEL. (02)573-2910
FAX. (070)7844-2713

NOTE

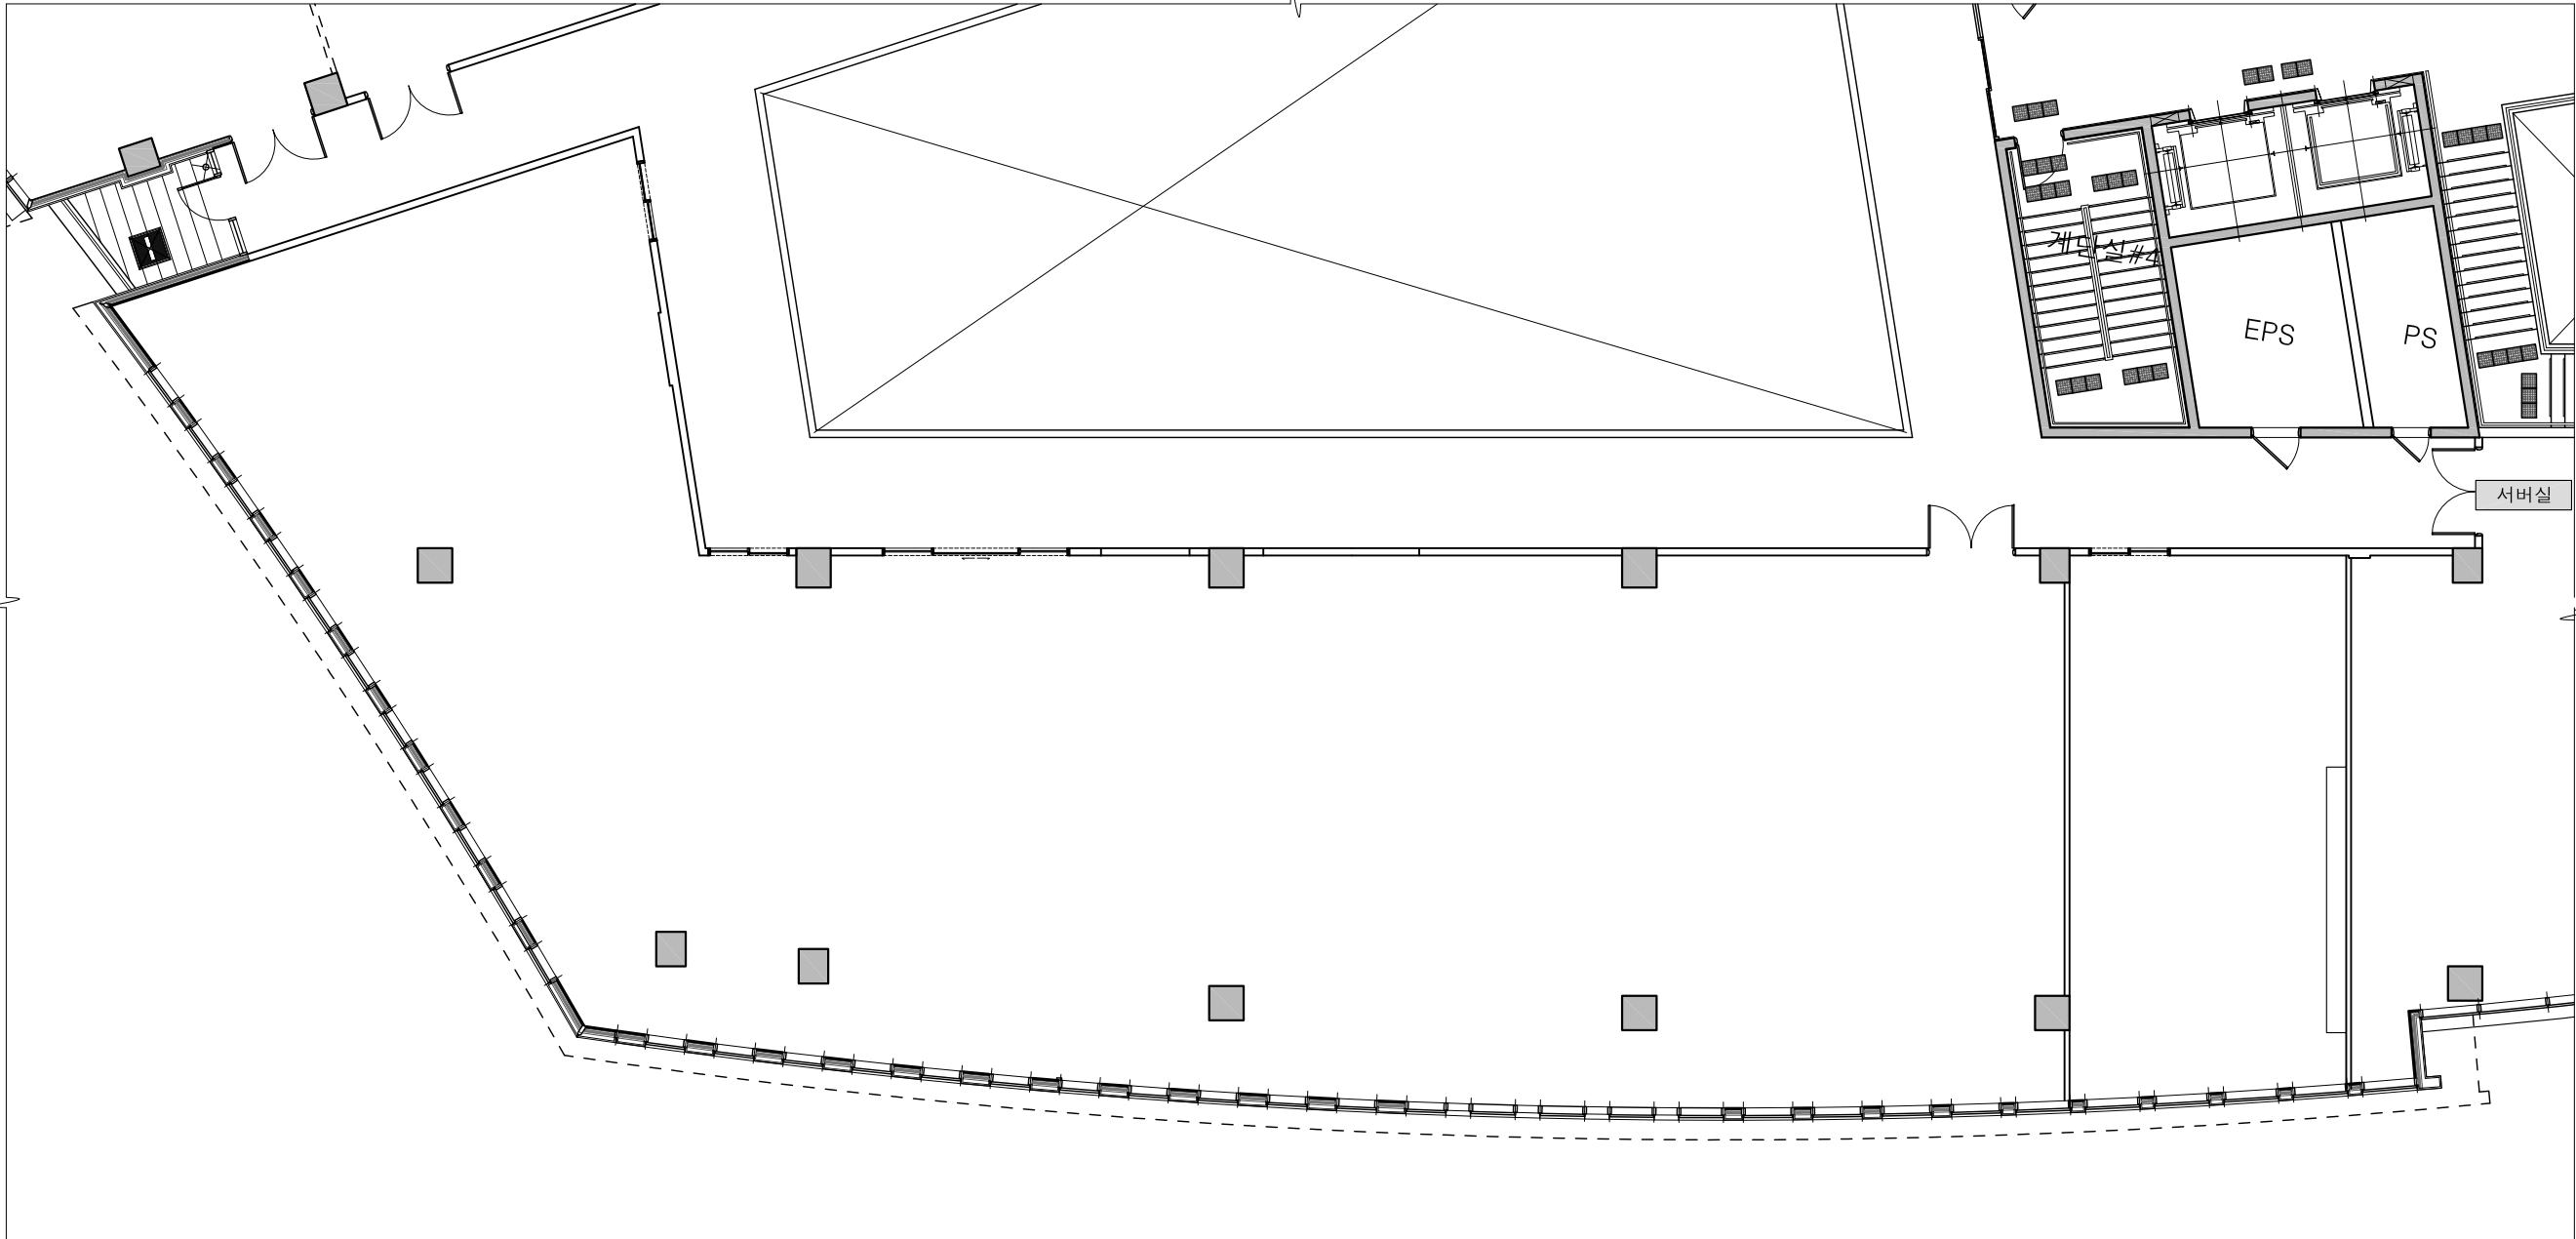

1 지상 6층 데이터 안심구역 철거후 평면도
A-404 SCALE 1/150

번호 NO.	날 짜 DATE	수 정 REVISIONS
△		
△		
△		
협력업체 ASSOCIATOR		
작 성 DRAWN		
검 토 CHECKED		
승 인 APPROVED		
날 짜 DATE		
공 사 명 PROJECT TITLE	2026 데이터 안심구역 구조 개편 실시 설계	
도 면 명 NAME OF DRAWING	지상 6층 데이터 안심구역 철거후 평면도	
속 척 SCALE	A1:1/75 A3:1/150	
도면번호 DRAWING NO.	A-404	
일련번호 SHEET NO.		△