


2026년 개도국 정보접근센터 스리랑카 국립경영원 갈레캠퍼스

2026. 04.

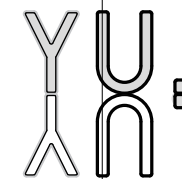

주식회사여울구조
종합건축사사무소

Architects & Developer

실번호	실 명	바 닥 (Floor)		걸 레 받 이 (Skirting board)			벽 (Wall)		천 장 (Ceiling)		
		기존 마감 유지	번호 (NO)	기존 마감 유지	높이 (H)	번호 (NO)	기존 마감 유지	번호 (NO)	기존 마감 유지	천장고 (C.H)	번호 (NO)
		바탕 재료		바탕 재료			바탕 재료				
		마감 재료		마감 재료			마감 재료				
1	center office	기존 마감 유지	-	-	100	D01	기존 마감이 있는부분은 청소 후 면정리	W01	기존 마감이 있는부분은 청소 후 면정리	현장치수	C01
		-		기존 마감이 있는부분은 청소 후 면정리			-				
		-		친환경 아크릴 페인트 2회			친환경 페인트 2회				
2	corridor	기존 마감 유지	-	-	100	D01	기존 마감이 있는부분은 청소 후 면정리	W01	기존 마감이 있는부분은 청소 후 면정리	현장치수	C01
		-		기존 마감이 있는부분은 청소 후 면정리			-				
		-		친환경 아크릴 페인트 2회			친환경 페인트 2회				
3	ICT lounge	기존 마감 유지	-	-	100	D01	기존 마감이 있는부분은 청소 후 면정리	W01	기존 마감이 있는부분은 청소 후 면정리	현장치수	C01
		-		기존 마감이 있는부분은 청소 후 면정리			-				
		-		친환경 아크릴 페인트 2회			친환경 페인트 2회				
4	Video conference room	기존 마감 유지	-	-	100	D01	기존 마감이 있는부분은 청소 후 면정리	W01	기존 마감이 있는부분은 청소 후 면정리	현장치수	C01
		-		기존 마감이 있는부분은 청소 후 면정리			-				
		-		친환경 아크릴 페인트 2회			친환경 페인트 2회				
5	ICT training center	기존 마감 유지	-	-	100	D01	기존 마감이 있는부분은 청소 후 면정리	W01	기존 마감이 있는부분은 청소 후 면정리	현장치수	C01
		-		기존 마감이 있는부분은 청소 후 면정리			-				
		-		친환경 아크릴 페인트 2회			친환경 페인트 2회				
6	AI training center	기존 마감 유지	-	-	100	D01	기존 마감이 있는부분은 청소 후 면정리	W01	기존 마감이 있는부분은 청소 후 면정리	현장치수	C01
		-		기존 마감이 있는부분은 청소 후 면정리			-				
		-		친환경 아크릴 페인트 2회			친환경 페인트 2회				
NOTE											

실내재료마감표

SCALE : 1/NONE

표 기	바 닥 (Floor)		걸레받이 (Base Moulding)		벽 (Wall)		천 장 (Ceiling)	
	기 호	기존 마감 (Status Materials)	기 호	기존 마감 (Status Materials)	기 호	기존 마감 (Status Materials)	기 호	기존 마감 (Status Materials)
		신규 마감 (New Materials)		신규 마감 (New Materials)		신규 마감 (New Materials)		신규 마감 (New Materials)
세 부								
표 기	ALL	기존마감유지 (Existing to be Retained)	D01	친환경 아크릴페인트 2회 (Eco-friendly Acrylic Paint 2 Coats)	W01	친환경 페인트 2회 (Eco-friendly Paint 2 Coats)	C01	친환경 페인트 2회 (Eco-friendly Paint 2 Coats)

실내재료상세도

SCALE : 1/NONE

YU⁸



주식회사여울구조
종합건축사사무소

Architects & Developer

충북 청주시 흥덕구 월명로 212
제가동 제C-101호(청주파비농아울렛)


Telephone 043.264.1715
Facsimile 0504.145.1715

수정번호	수정내용			
작성일	작성	검토	승인	
사 업 명 PROJECT TITLE	2026년 개도국 정보접근센터 스리랑카 국립경영원 갈레캠퍼스			
축척 SCALE	1 / NONE			
작성일 DATE	2026.03			
설 계 DESIGNED BY				
검 토 CHECKED BY				
승 인 APPROVED BY				
도면명 NAME OF DRAWING	실내재료마감표 실내재료상세도			
도면번호 DRAWING NUMBER	A - 021			

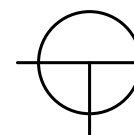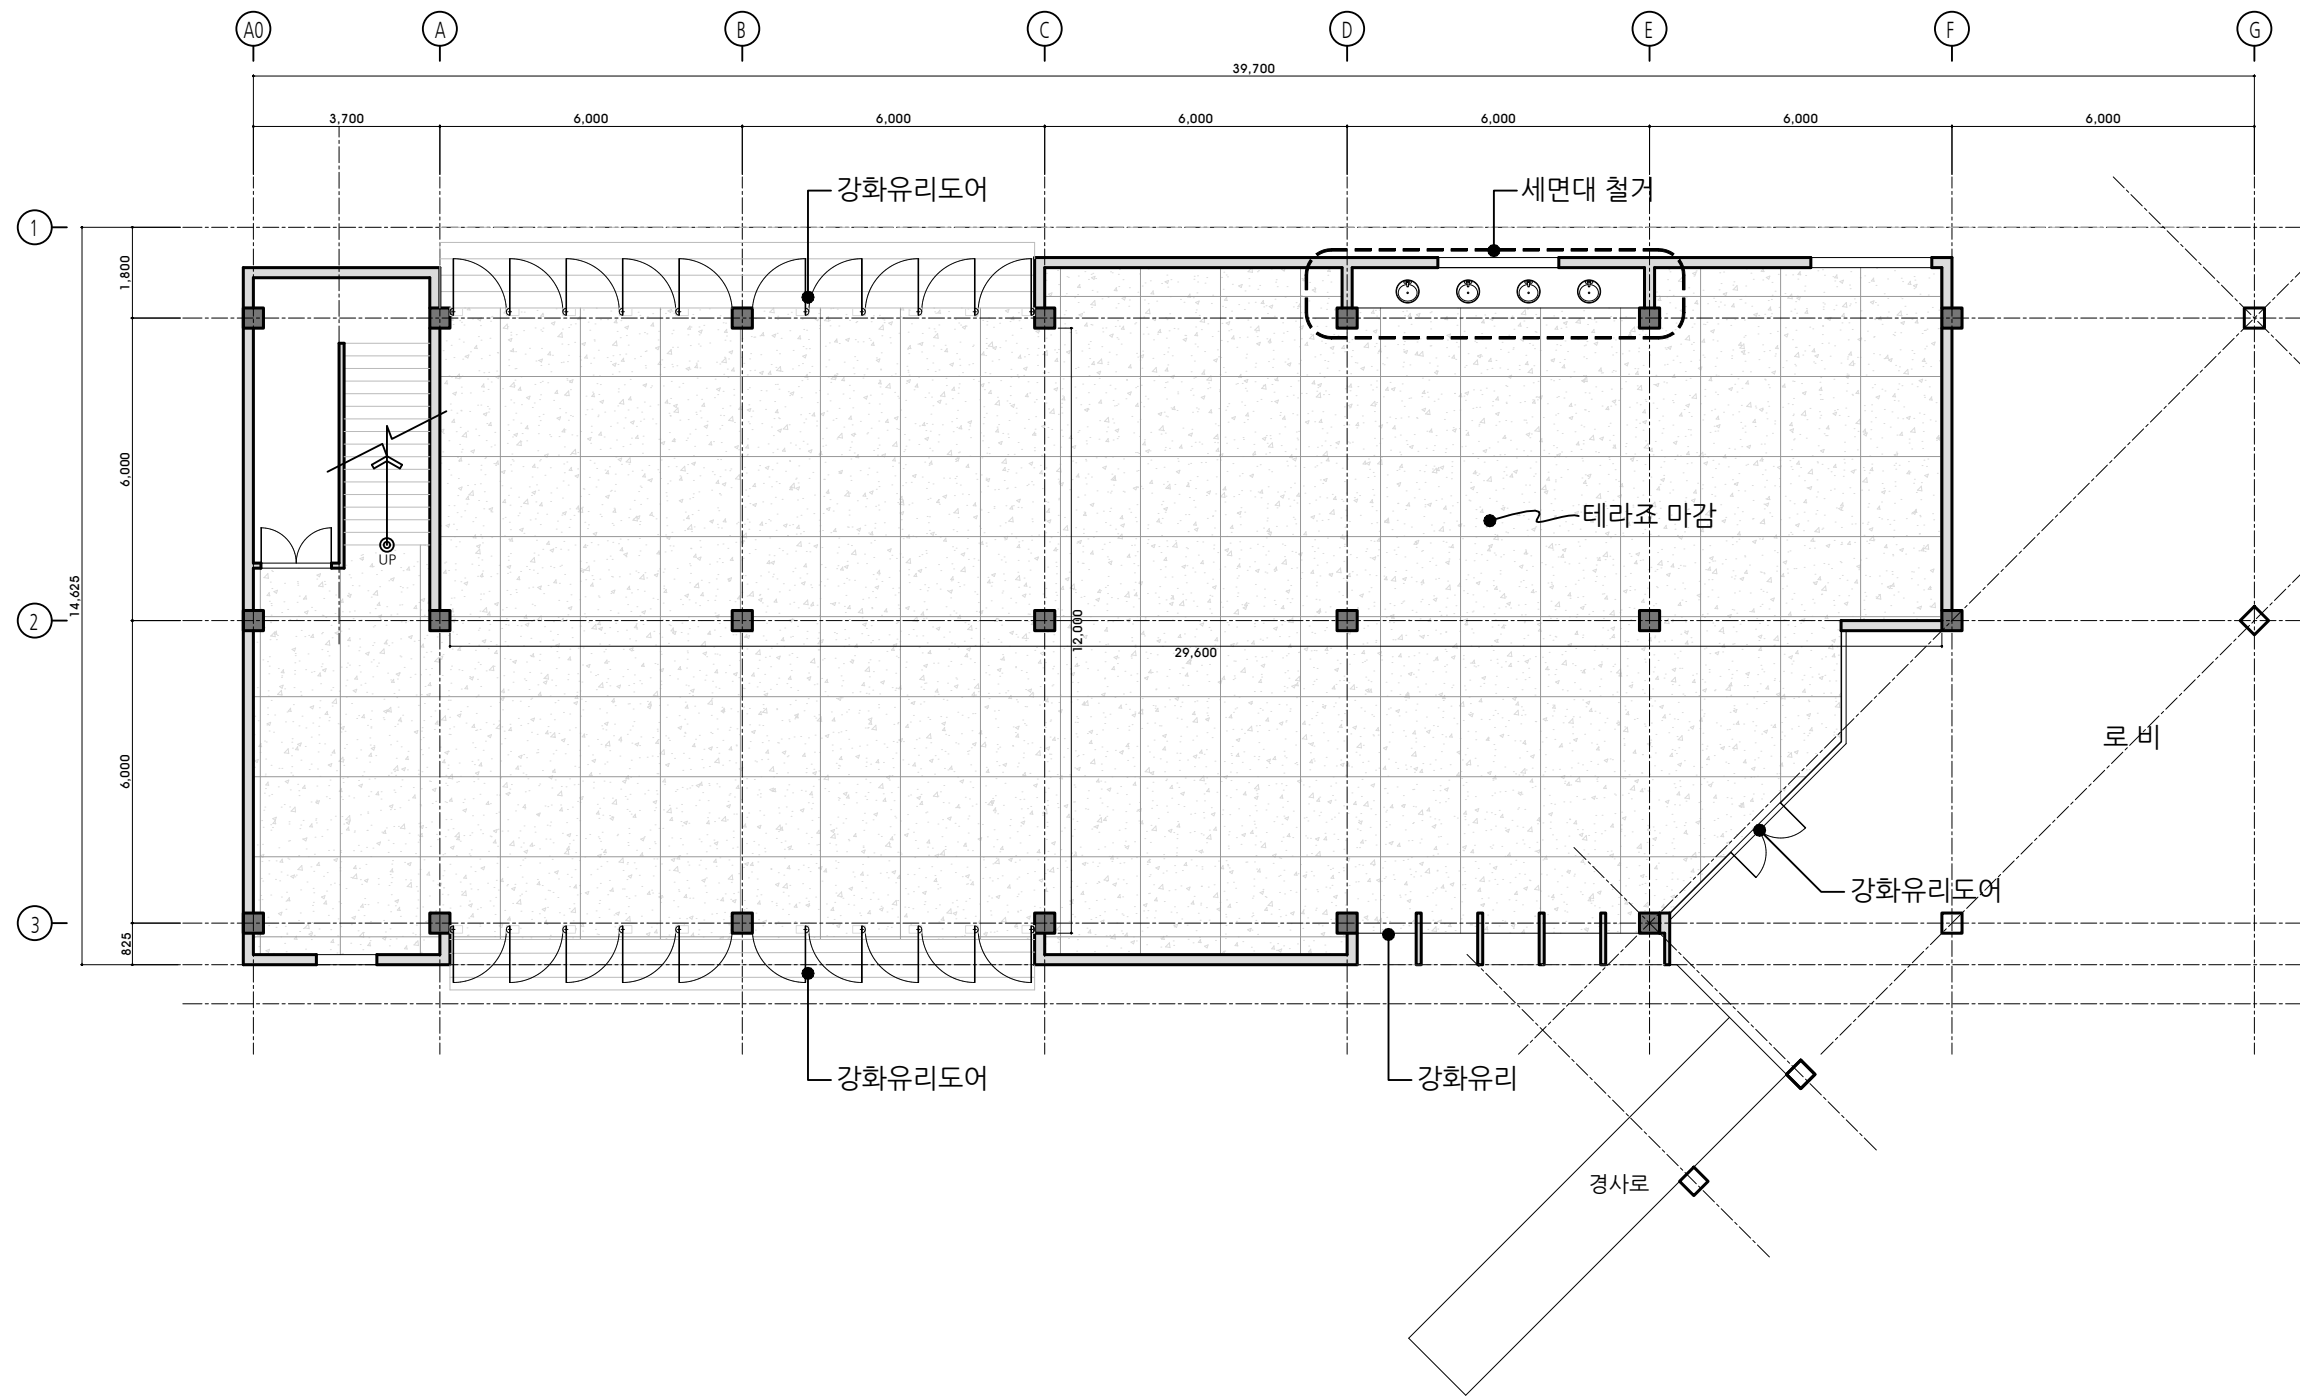

건축물 현황평면

SCALE : 1/150

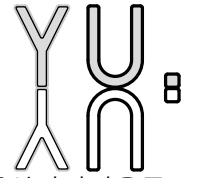

주식회사여울구조
종합건축사사무소

Architects & Developer

충북 청주시 흥덕구 월명로 212
제가동 제C-101호(청주파비농아울렛)

Telephone 043.264.1715
Facsimile 0504.145.1715

비 고
MEMO

수정번호	수정내용			
작성일	작성	검토	승인	
△				

사업명
PROJECT TITLE
2026년 개도국
정보접근센터
스리랑카
국립경영원 갈레캠퍼스

축척
SCALE 1 / 150

작성일
DATE 2026.03

설 계
DESIGNED BY


검 토
CHECKED BY

승 인
APPROVED BY

도면명
NAME OF DRAWING


건축물 현황평면

도면번호
DRAWING NUMBER A - 101

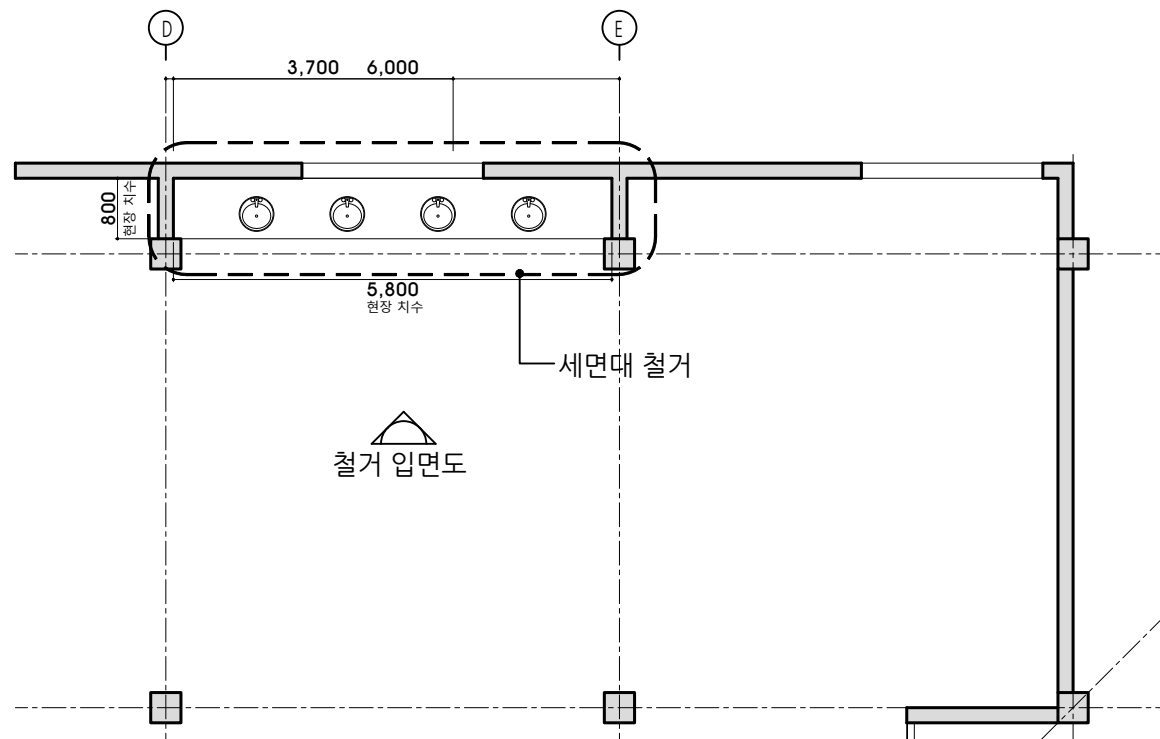


철거 평면도

SCALE : 1/100

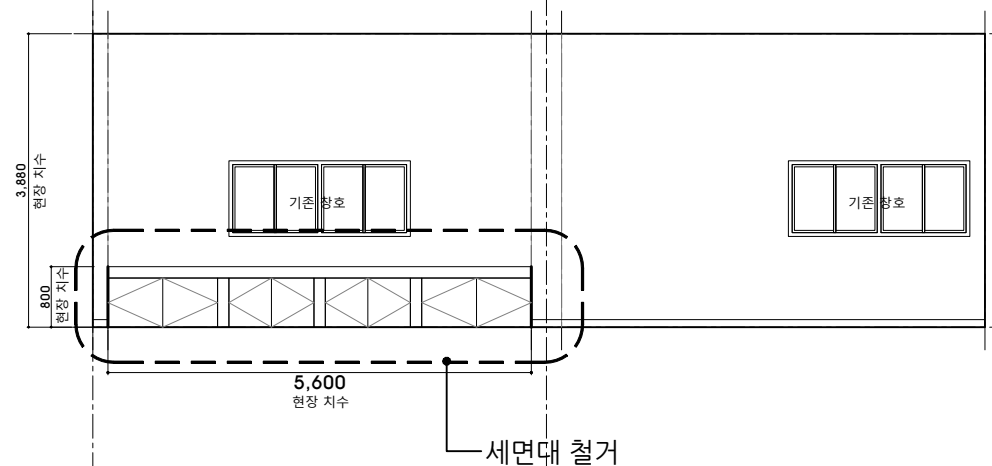

철거 입면도

SCALE : 1/100

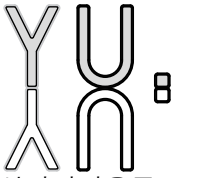

주식회사여울구조
종합건축사사무소

Architects & Developer

충북 청주시 흥덕구 월명로 212
제가동 제C-101호(청주파비농아울렛)

Telephone 043.264.1715
Facsimile 0504.145.1715

비 고
MEMO

수정번호	수정내용		
작성일	작성	검토	승인
△			

사 업 명
PROJECT TITLE
2026년 개도국
정보접근센터
스리랑카
국립경영원 갈레캠퍼스

축척
SCALE 1 / 100

작성일
DATE 2026.03

설 계
DESIGNED BY


검 토
CHECKED BY

승 인
APPROVED BY


도면명
NAME OF DRAWING

철거 계획도

도면번호
DRAWING NUMBER A - 102

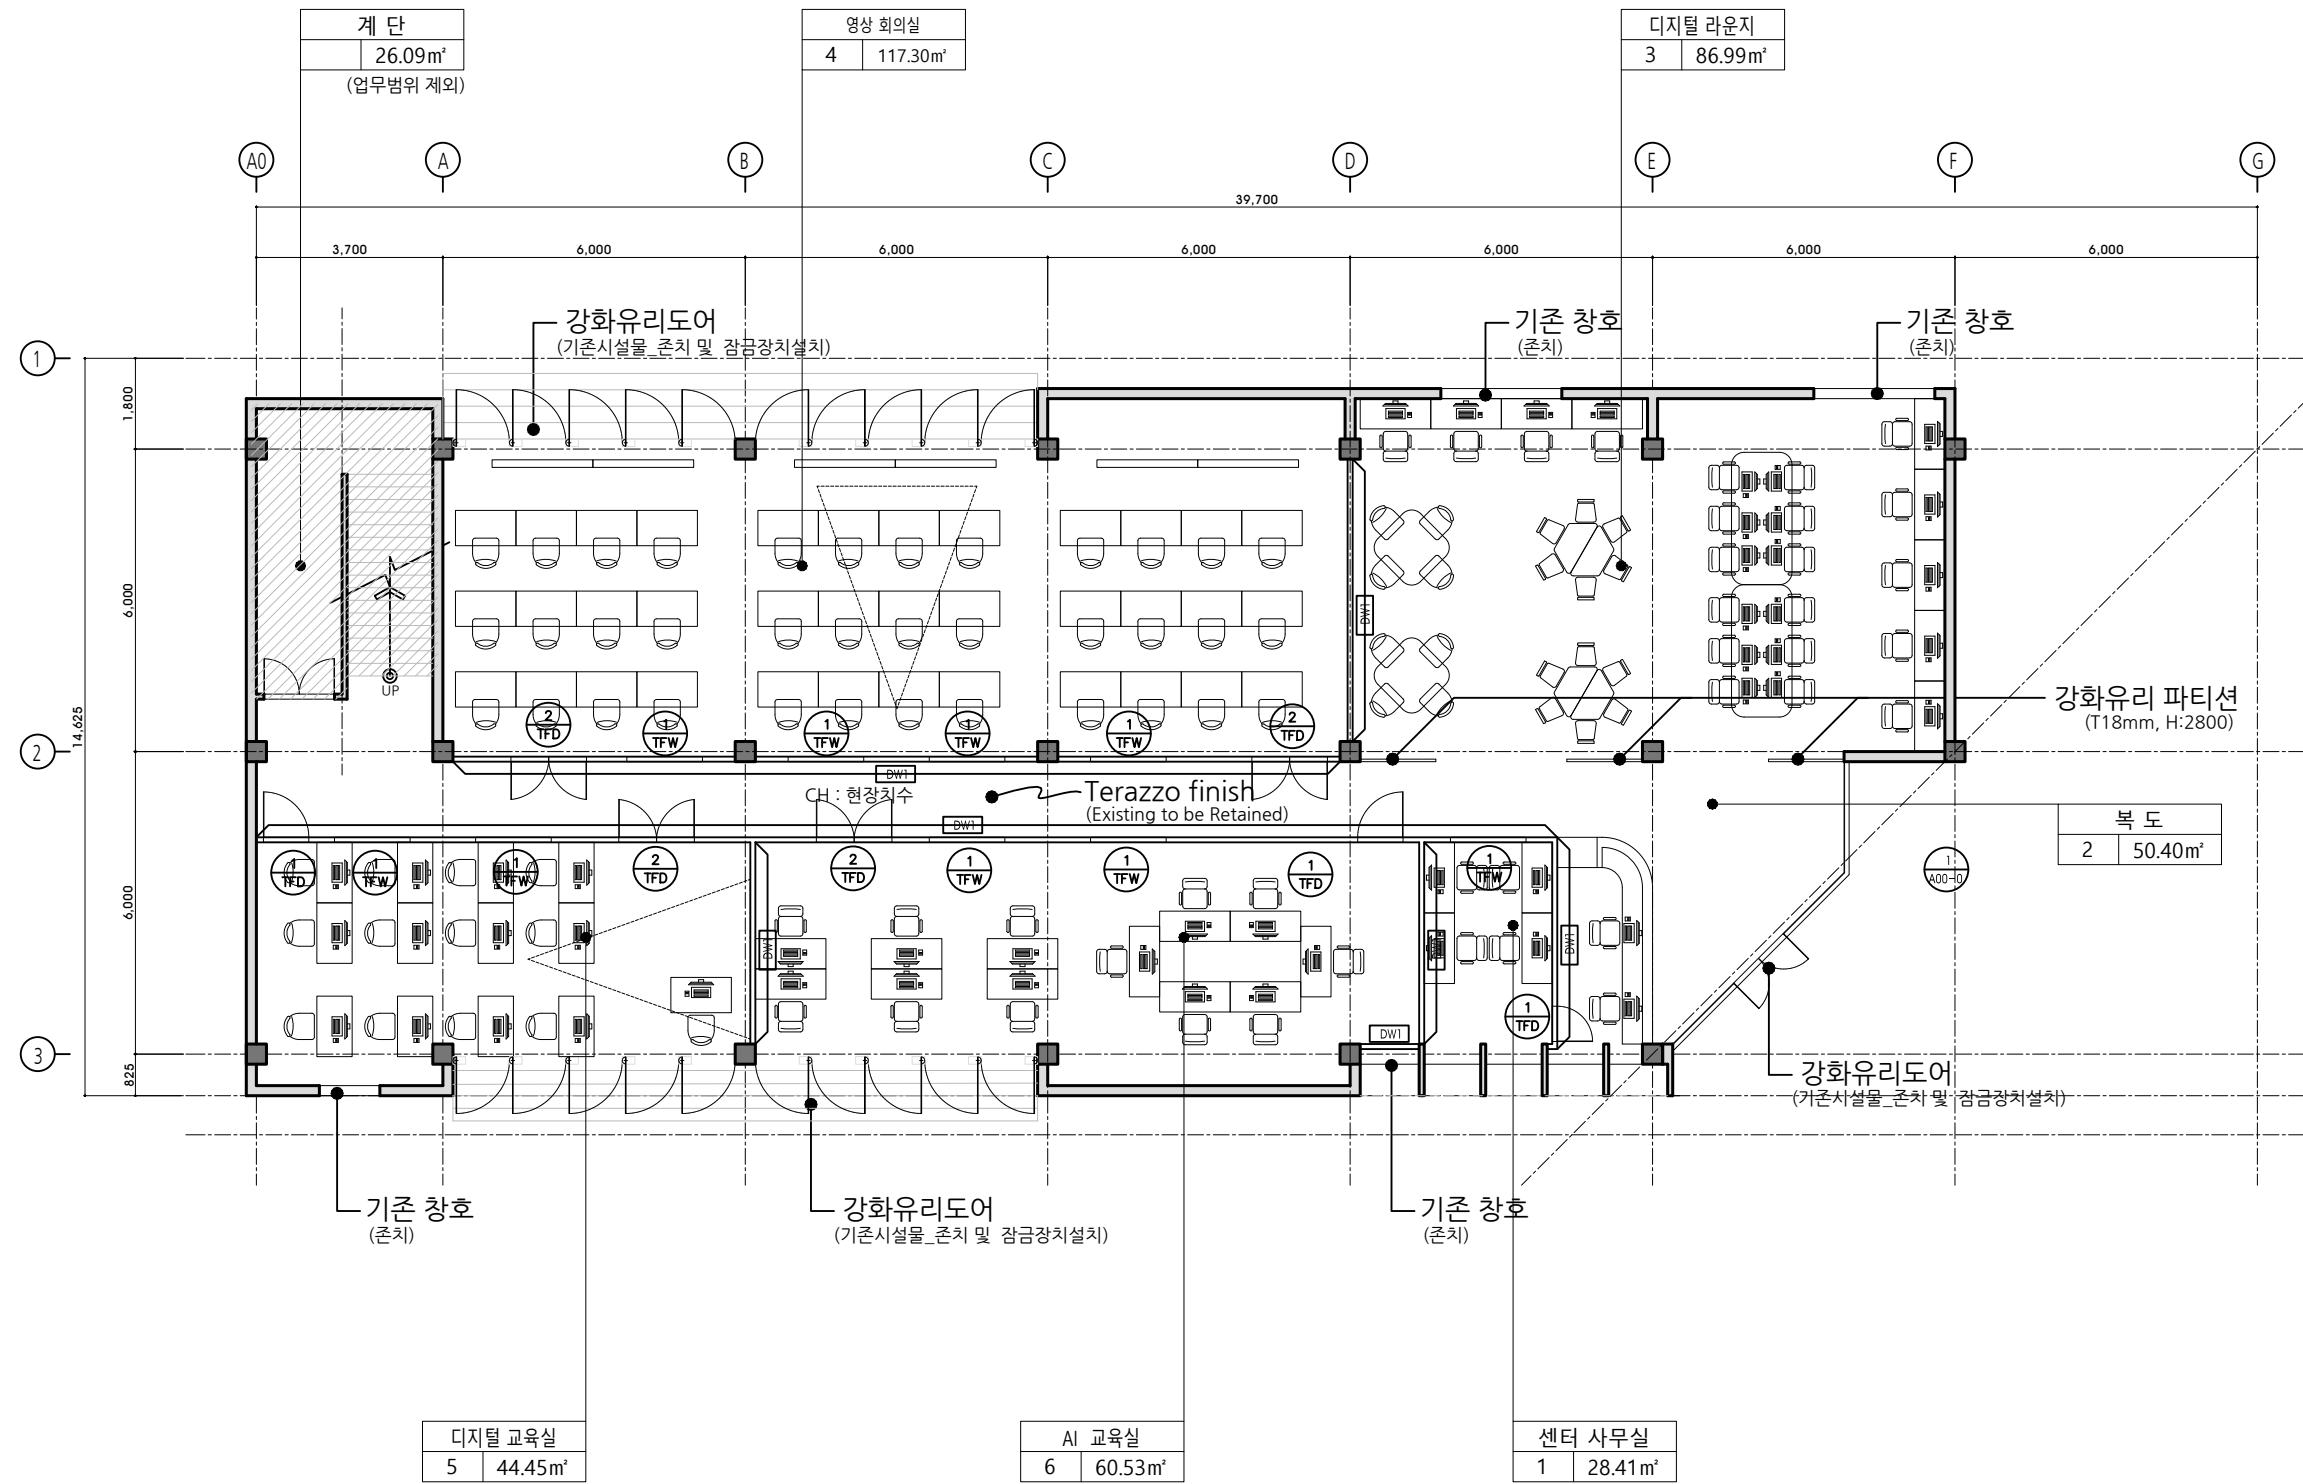

평 면 도
SCALE : 1/150

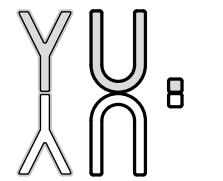

주식회사여울구조
종합건축사사무소
Architects & Developer
충북 청주시 흥덕구 월명로 212
제가동 제C-101호(청주파비농아울렛)
Telephone 043.264.1715
Facsimile 0504.145.1715

비 고
MEMO
1. 내부 벽체 : 신규 설치 전채 DW1
-시공은 슬라브 및 또는 보 밑까지 설치
-1시간 내화벽체, 방화용 실란트 시공
2. 강화 유리 파티션 : 시공 시 안전 보장에 대한
사항을 감리자 및 설계자와 협의 및 승인 후 공사
하시기 바랍니다.

수정번호	수정내용
작성일	작성 검토 승인
△	

사 업 명
PROJECT TITLE
2026년 개도국
정보접근센터
스리랑카
국립경영원 갈레캠퍼스

축척
SCALE 1 / 150

작성일
DATE 2026.03


설 계
DESIGNED BY

검 토
CHECKED BY


승 인
APPROVED BY

도면명
NAME OF DRAWING
평 면 도

도면번호
DRAWING NUMBER A - 111

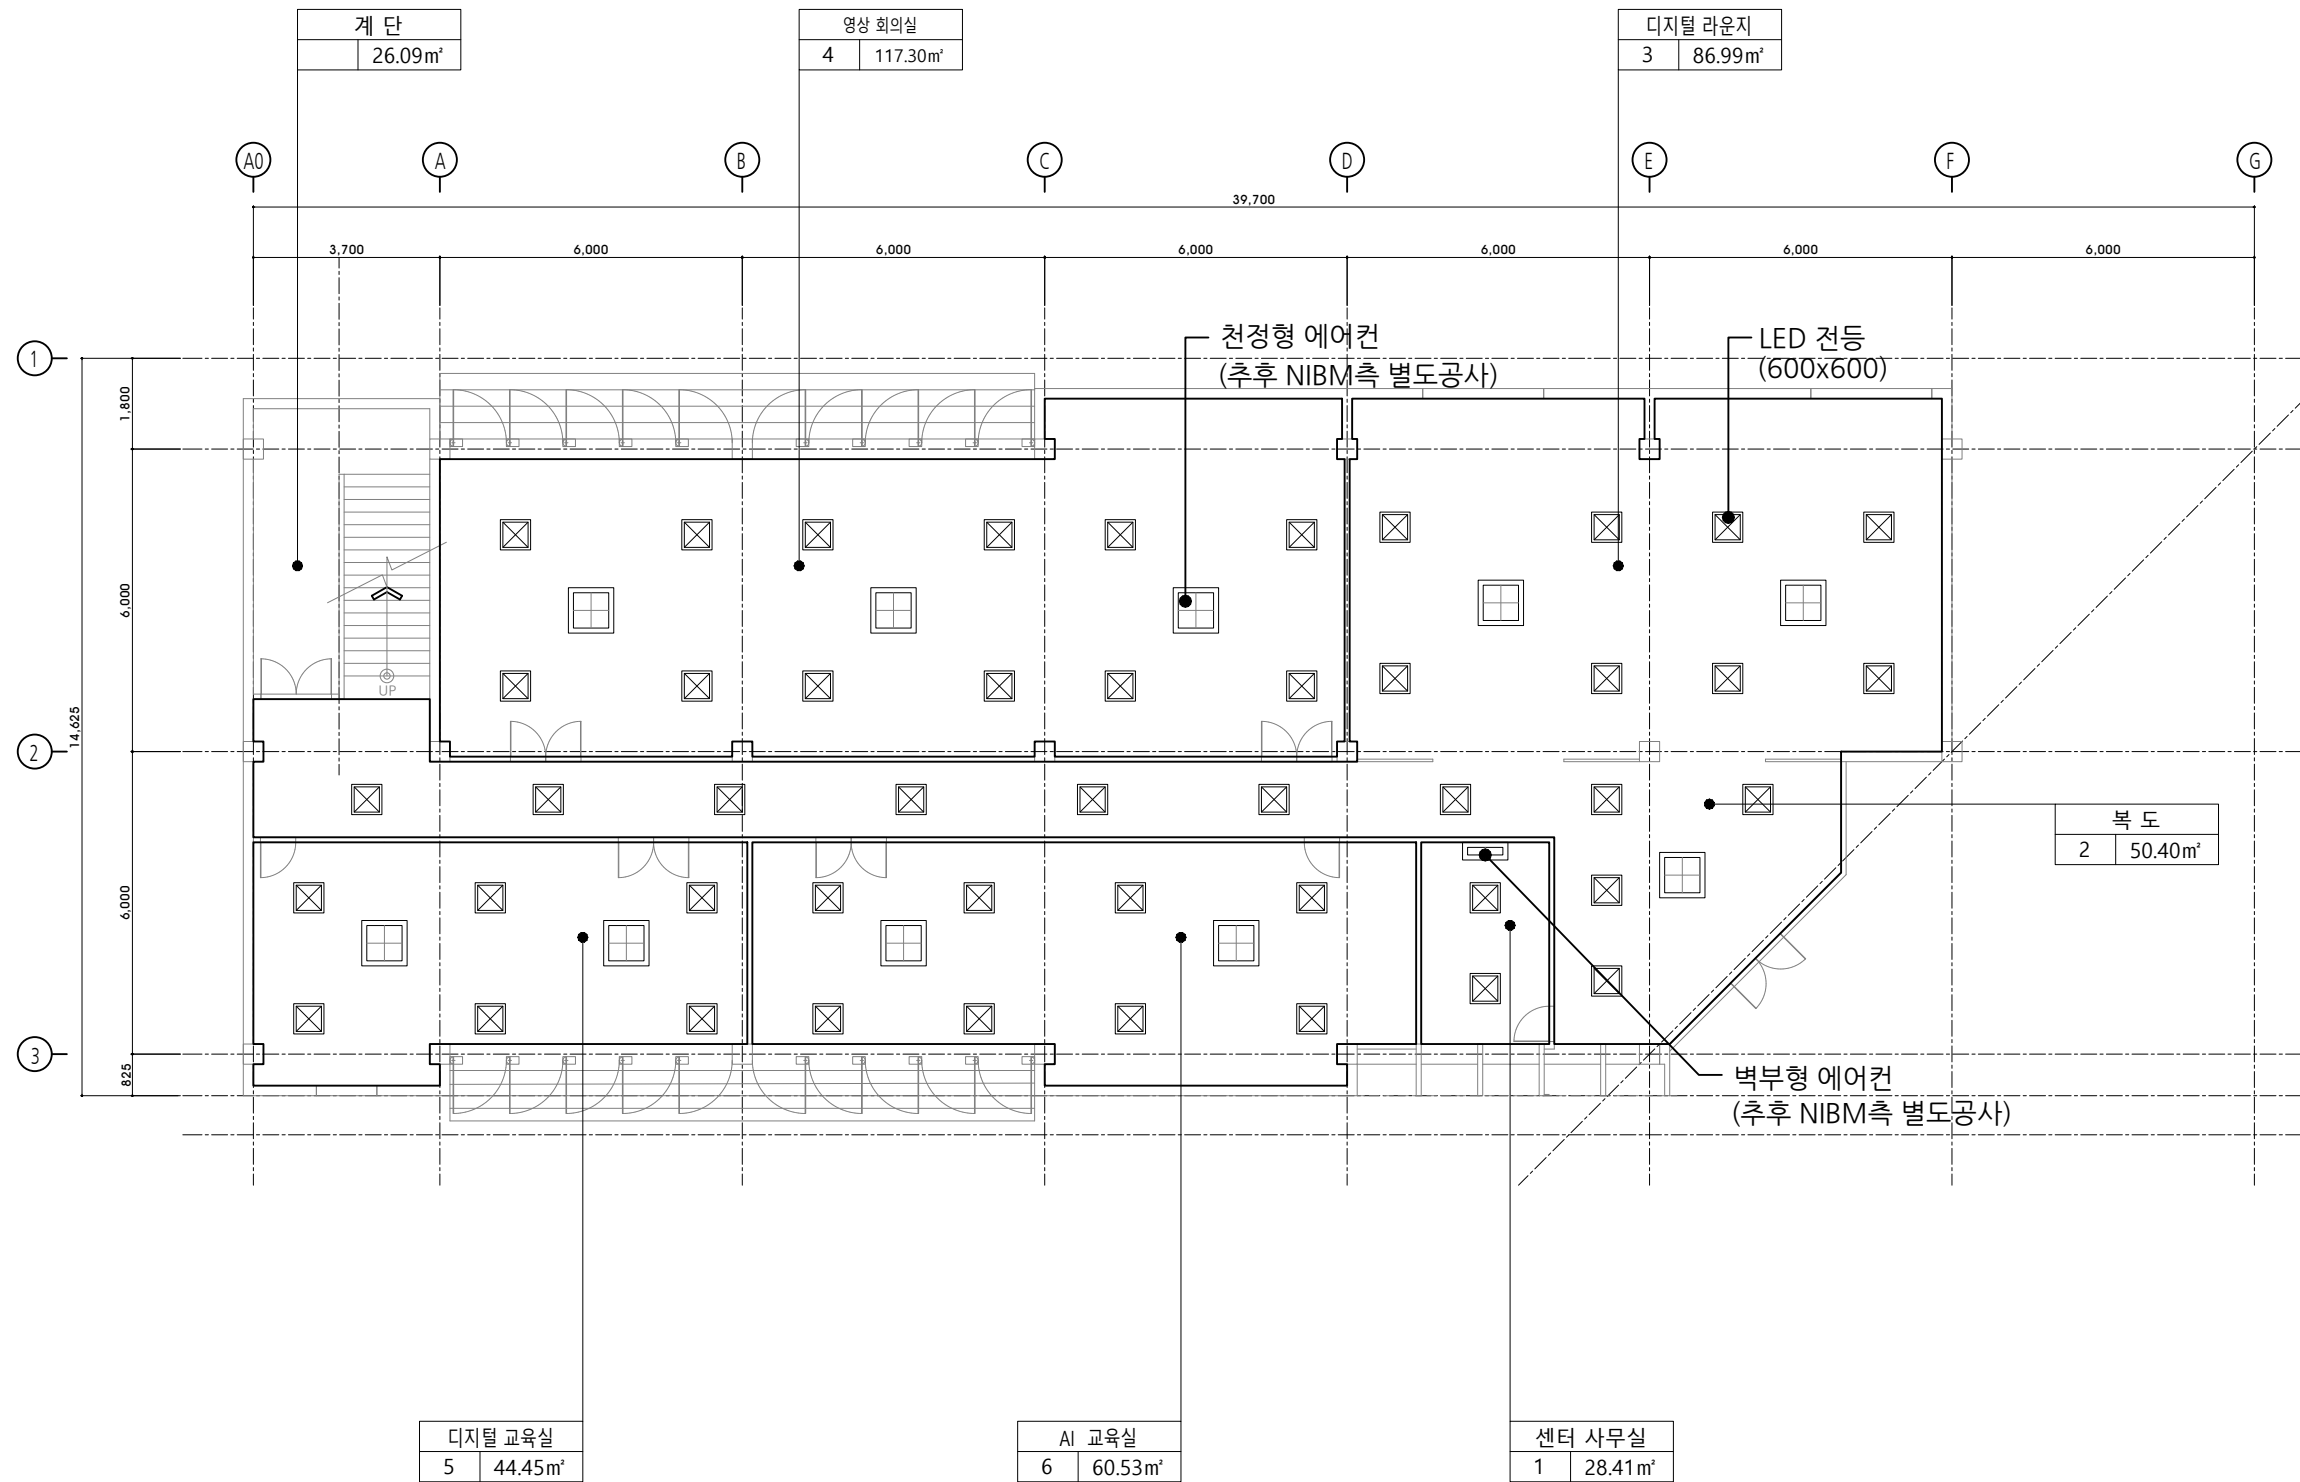

천정평면도
SCALE : 1/150

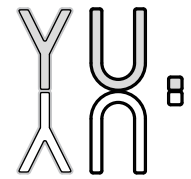

주식회사여울구조
종합건축사사무소
Architects & Developer

충북 청주시 흥덕구 월명로 212
제가동 제C-101호(청주파비농아울렛)

Telephone 043.264.1715
Facsimile 0504.145.1715

비 고
MEMO

1. 에어컨 공사는 추후 NIBM측 별도공사
(에어컨 관련 일체 공사)

수정번호	수정내용			
작성일	작성	검토	승인	
△				

사 업 명
PROJECT TITLE
2026년 개도국
정보접근센터
스리랑카
국립경영원 갈레캠퍼스

축척
SCALE 1 / 150

작성일
DATE 2026.03

설 계
DESIGNED BY


검 토
CHECKED BY

승 인
APPROVED BY

도면명
NAME OF DRAWING

청정 평면도

도면번호
DRAWING NUMBER A - 121

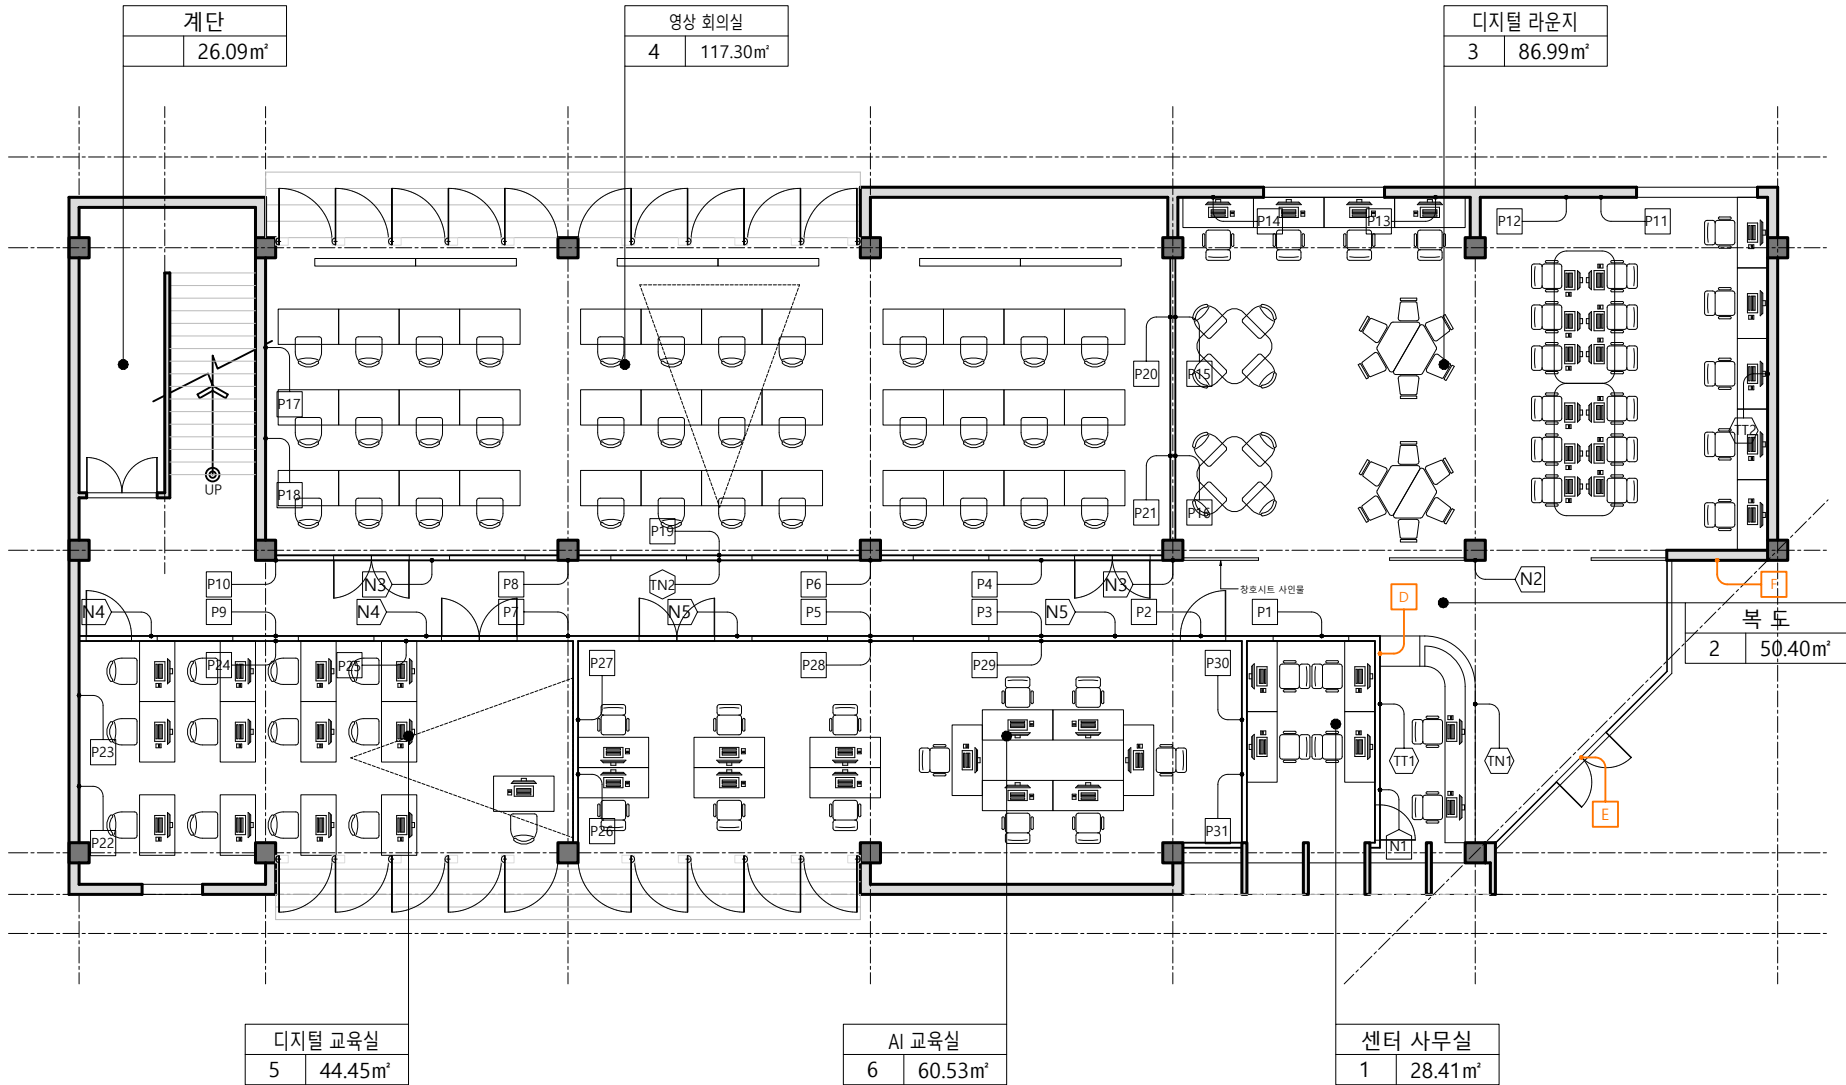

사인물 계획
SCALE : 1/150

■ 간판 및 도네이션 계획(Sign & Donation Plan)

실명	Main entrance			
실번호	구분	내용	규격	개소
-	E	외부간판(진입부 1개소)	도면 및 시방서, 사진 참조	1
-	F	초석(주통로 1개소)	도면 및 시방서, 사진 참조	1
-	D	도네이션(주출입 1개소)	도면 및 시방서, 사진 참조	1
소계				3

■ 실명 표찰(Name Sign Plan)


실명	디지털 라운지, 디지털 교육실, 센터사무실, 복도, AI 교육실			
실번호	구분	내용	규격	개소
1	N1	center office	250 X 250	1
3	N2	ICT lounge	250 X 250	1
4	N3	Video conference room	250 X 250	1
5	N4	ICT training center	250 X 250	1
6	N5	AI training center	250 X 250	1
소계				5

■ 실사 액자(Frame Sign Plan)

실명	디지털 라운지, 디지털 교육실, 센터사무실, 복도, AI 교육실			
실번호	구분	내용	규격	개소
2	P1	실사 액자 1(한국 < 도시)	1,200 X 900	1
2	P2	실사 액자 2(한국 < 도시)	1,200 X 900	1
2	P3	실사 액자 3(한국 < 도시)	1,200 X 900	1
2	P4	실사 액자 4(한국 < 도시)	1,200 X 900	1
2	P5	실사 액자 5(한국 > 도시)	1,200 X 900	1
2	P6	실사 액자 6(한국 > 도시)	1,200 X 900	1
2	P7	실사 액자 7(한국 < 도시)	1,200 X 900	1
2	P8	실사 액자 8(한국 > 도시)	1,200 X 900	1
2	P9	실사 액자 9(한국 < 도시)	1,200 X 900	1
2	P10	실사 액자 10(한국 < 도시)	1,200 X 900	1
3	P11	실사 액자 11(한국 < 도시)	1,200 X 900	1
3	P12	실사 액자 12(한국 < 도시)	1,200 X 900	1
3	P13	실사 액자 13(한국 < 도시)	1,200 X 900	1
3	P14	실사 액자 14(한국 < 도시)	1,200 X 900	1
3	P15	실사 액자 15(한국 < 도시)	1,200 X 900	1
3	P16	실사 액자 16(한국 < 도시)	1,200 X 900	1
4	P17	실사 액자 17(한국 < 도시)	1,200 X 900	1
4	P18	실사 액자 18(한국 < 도시)	1,200 X 900	1
4	P19	실사 액자 19(한국 < 도시)	1,200 X 900	1
4	P20	실사 액자 20(한국 < 도시)	1,200 X 900	1
4	P21	실사 액자 21(한국 < 도시)	1,200 X 900	1
5	P22	실사 액자 22(한국 < 도시)	1,200 X 900	1
5	P23	실사 액자 23(한국 < 도시)	1,200 X 900	1
5	P24	실사 액자 24(한국 < 도시)	1,200 X 900	1
5	P25	실사 액자 25(한국 < 도시)	1,200 X 900	1
6	P26	실사 액자 26(한국 < 도시)	1,200 X 900	1
6	P27	실사 액자 27(한국 < 도시)	1,200 X 900	1
6	P28	실사 액자 28(한국 < 도시)	1,200 X 900	1
6	P29	실사 액자 29(한국 < 도시)	1,200 X 900	1
6	P30	실사 액자 30(한국 > 도시)	1,200 X 900	1
6	P31	실사 액자 31(한국 > 도시)	1,200 X 900	1
소계				31

■ 기관 표찰(IAC Sign Plan)

실명	복도, 영상회의실			
실번호	구분	내용	규격	개소
2	TT1	IAC 타이틀 1(캠페인 > 비전)	N X N	1
3	TT2	IAC 타이틀 2(캠페인 < 비전)	N X N	1
2	TN1	NIA NAME 1	전개도 스케일 참조	1
2	TN2	NIA NAME 2	전개도 스케일 참조	1
소계				4

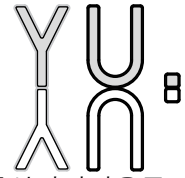

주식회사여울구조
종합건축사사무소

Architects & Developer

충북 청주시 흥덕구 월명로 212
제가동 제C-101호(청주파비농아울렛)

Telephone 043.264.1715
Facsimile 0504.145.1715

비고
MEMO

수정번호	수정내용		
작성일	작성	검토	승인

△			
---	--	--	--

사업명
PROJECT TITLE
2026년 개도국
정보접근센터
스리랑카
국립경영원 갈레캠퍼스

축척
SCALE
1 / 150

작성일
DATE
2026.03

설계
DESIGNED BY



검토
CHECKED BY

승인
APPROVED BY

도면명
NAME OF DRAWING

사인물 계획

도면번호
DRAWING NUMBER
A - 131

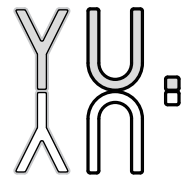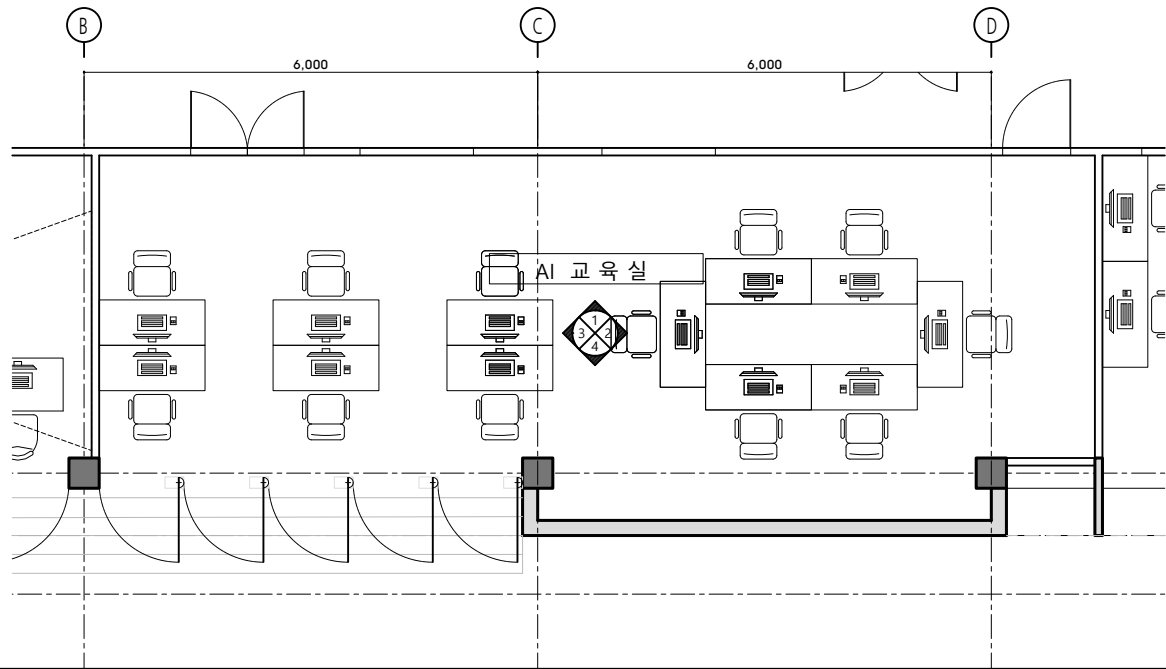

주식회사여울구조
종합건축사사무소

Architects & Developer

충북 청주시 흥덕구 월명로 212
제가동 제C-101호(청주파비농아울렛)

Telephone 043.264.1715
Facsimile 0504.145.1715

비 고
MEMO

1. 벽체 높이 및 층고는 현장 지수
(슬라브 하부 또는 보 밑)

수정번호	수정내용			
작성일	작성	검토	승인	
△				

사 업 명
PROJECT TITLE
2026년 개도국
정보접근센터
스리랑카
국립경영원 갈레캠퍼스

축척
SCALE 1 / 100

작성일
DATE 2026.03

설 계
DESIGNED BY


검 토
CHECKED BY

승 인
APPROVED BY

도면명
NAME OF DRAWING


AI 교육실 전개도

도면번호
DRAWING NUMBER A - 211

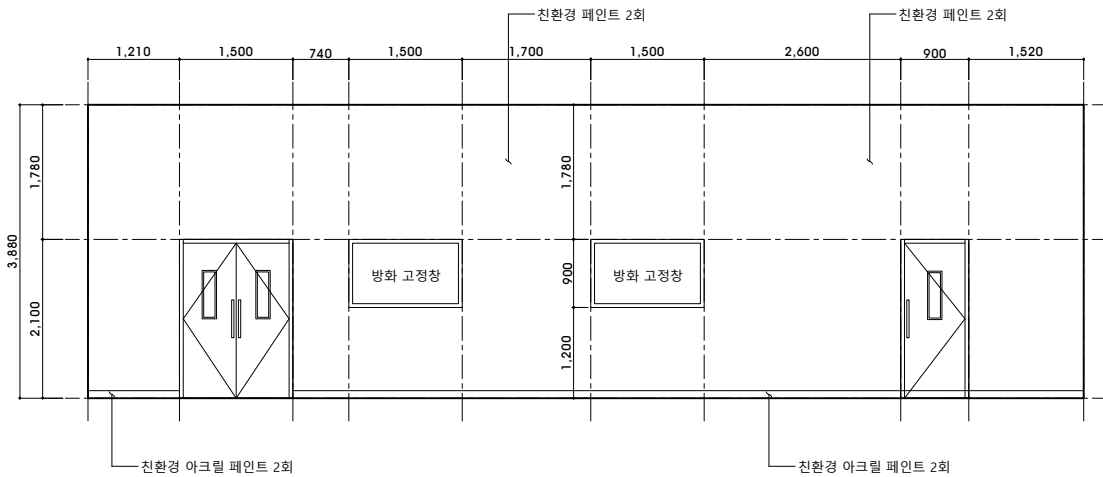


전개도 - 1

SCALE : 1/100

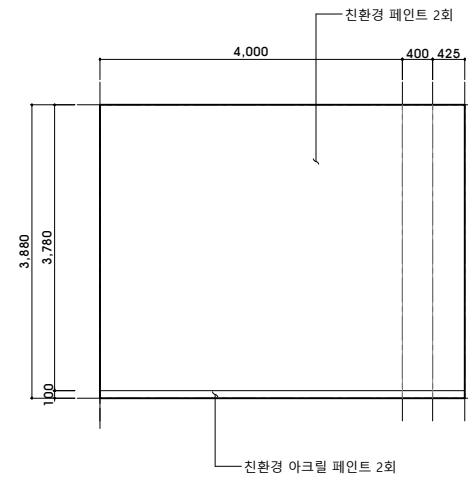


전개도 - 2

SCALE : 1/100

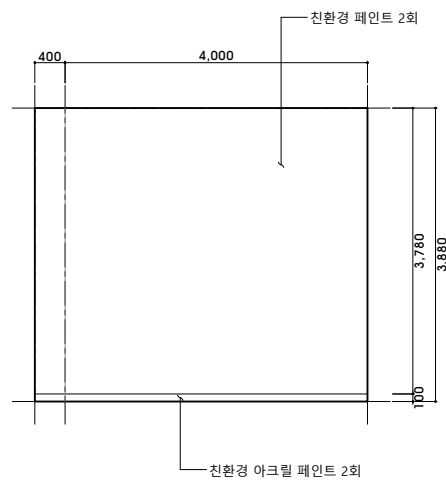



전개도 - 3

SCALE : 1/100

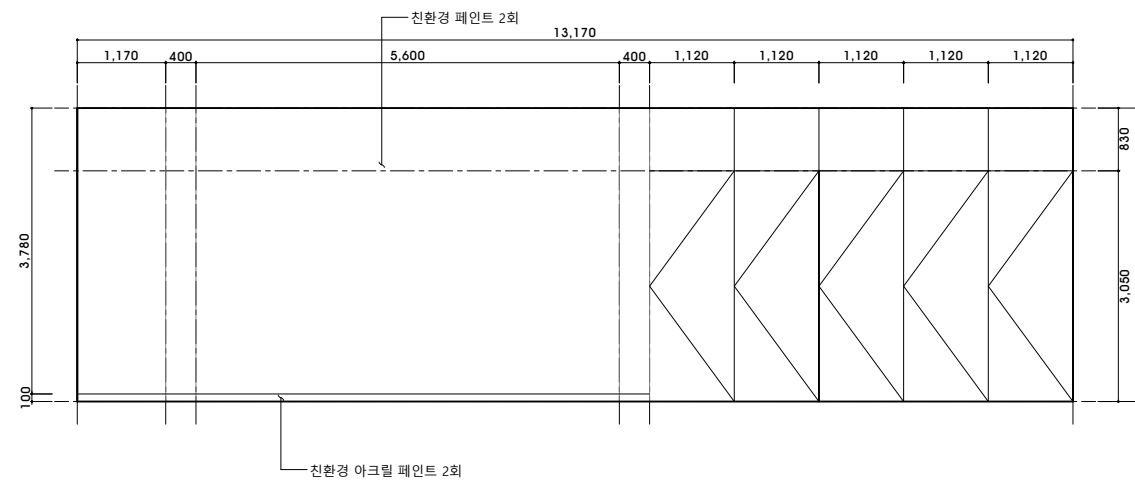


전개도 - 4

SCALE : 1/100

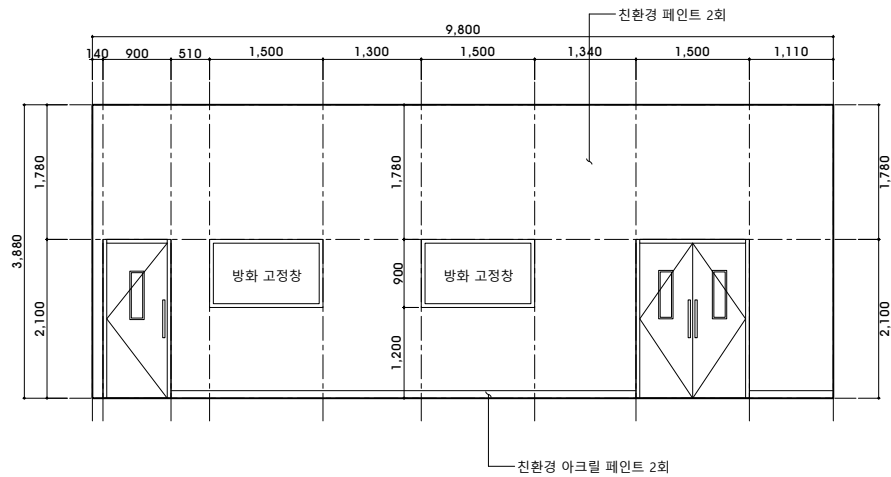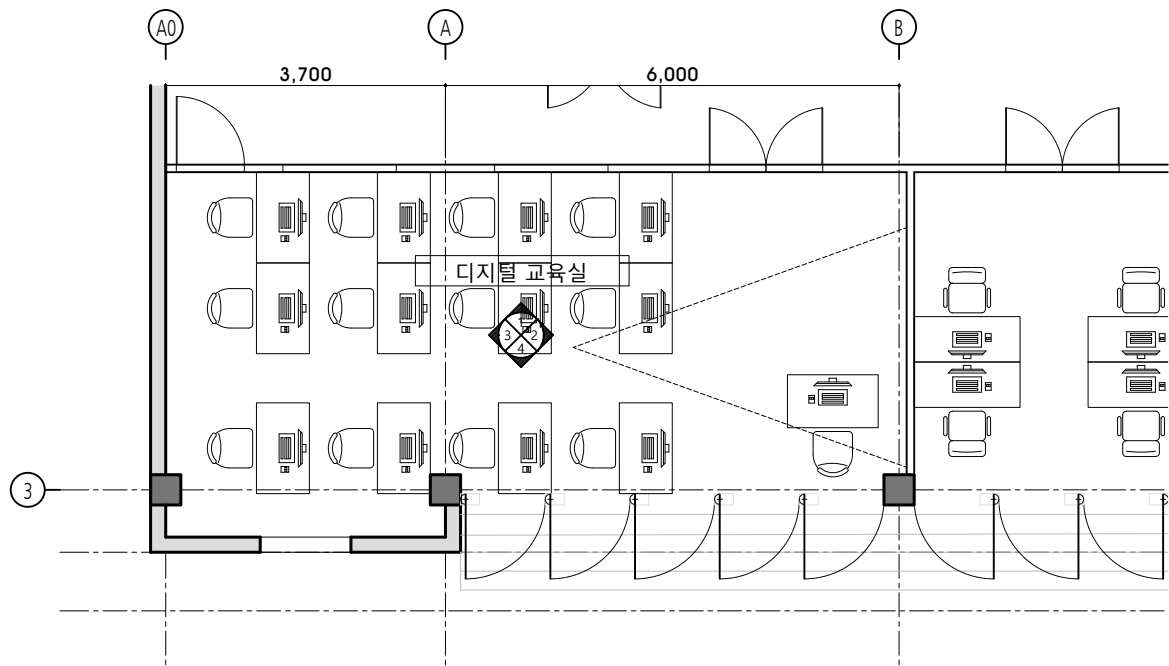


전개도 - 1

SCALE : 1/100

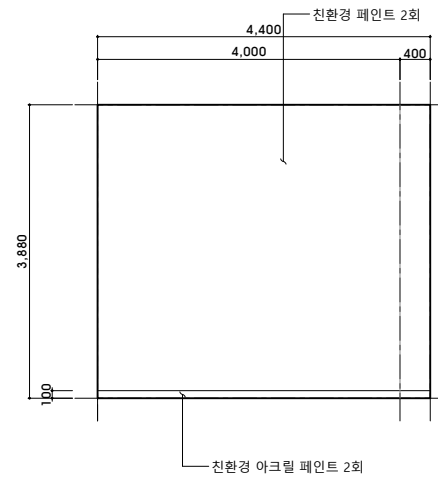


전개도 - 2

SCALE : 1/100

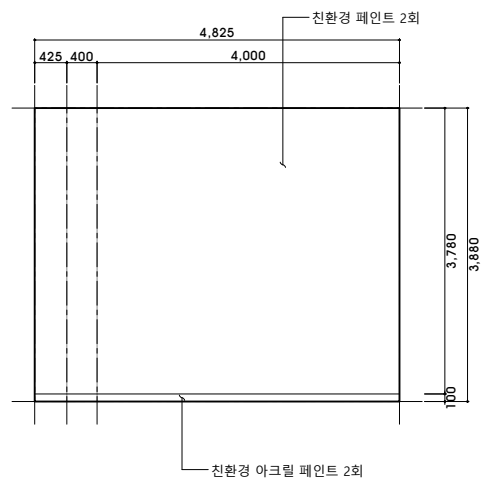


전개도 - 3

SCALE : 1/100

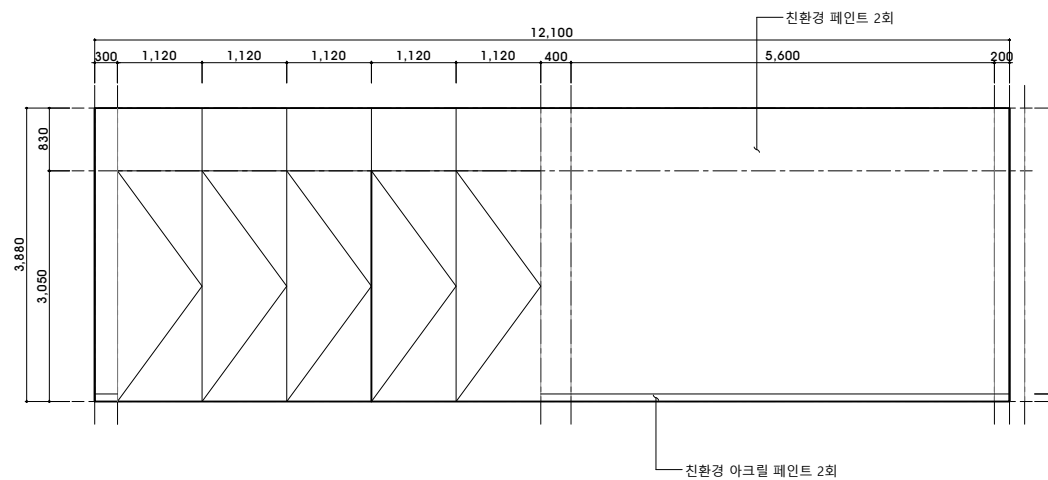

전개도 - 4

SCALE : 1/100

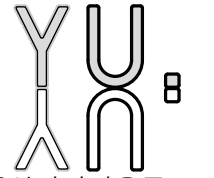

주식회사여울구조
종합건축사사무소
Architects & Developer

충북 청주시 흥덕구 월명로 212
제가동 제C-101호(청주파비농아울렛)

Telephone 043.264.1715
Facsimile 0504.145.1715

비 고
MEMO

1. 벽체 높이 및 층고는 현장 치수
(슬라브 하부 또는 보 밑)

수정번호	수정내용			
작성일	작성	검토	승인	



사 업 명
PROJECT TITLE
2026년 개도국
정보접근센터
스리랑카
국립경영원 갈레캠퍼스

축척
SCALE 1 / 100

작성일
DATE 2026.03

설 계
DESIGNED BY



검 토
CHECKED BY

승 인
APPROVED BY

도면명
NAME OF DRAWING


디지털 교육실 전개도

도면번호
DRAWING NUMBER A - 212

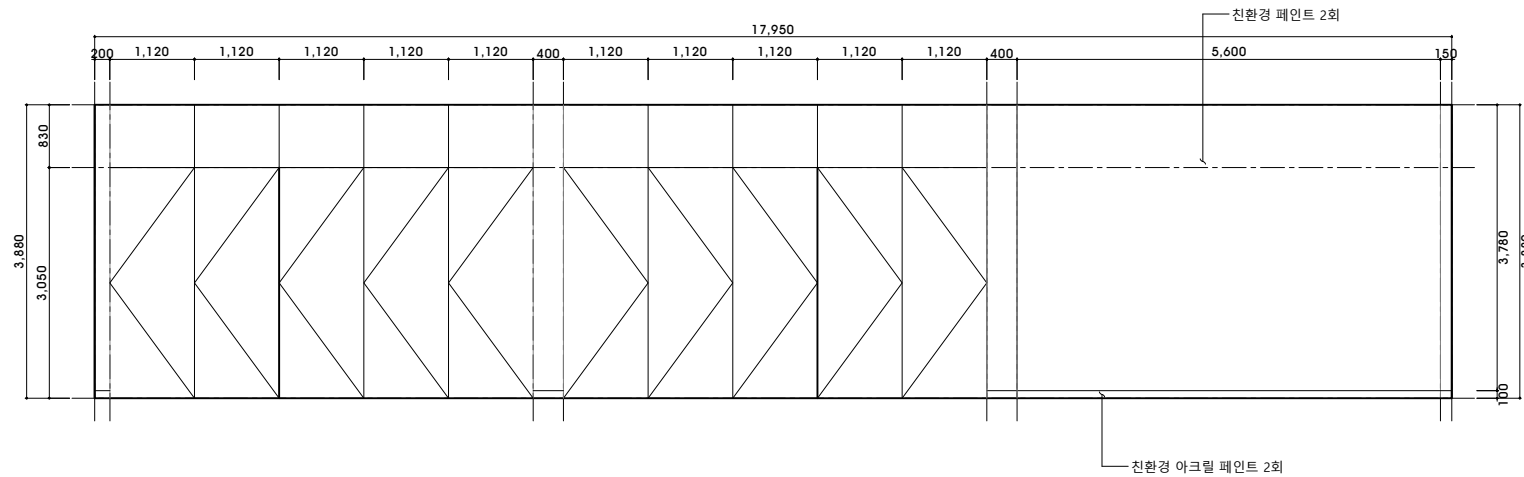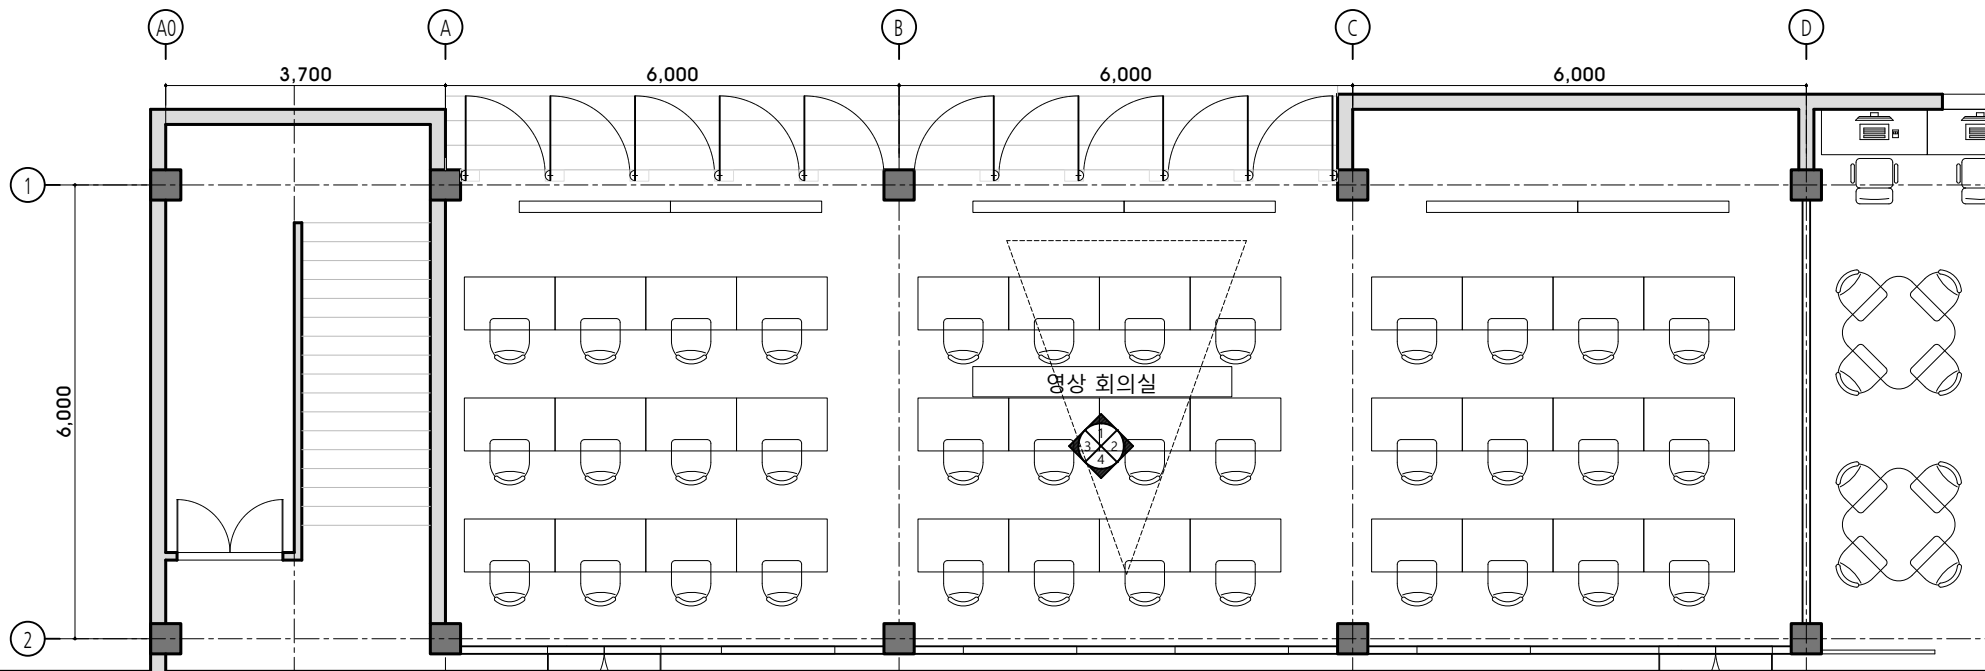


전개도 - 1

SCALE : 1/100

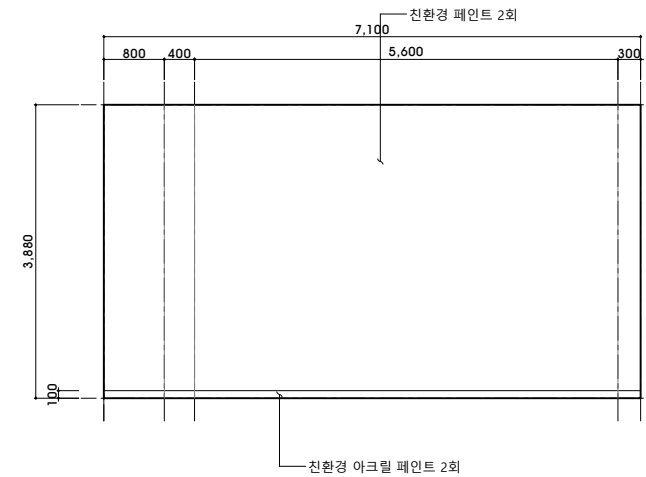


전개도 - 2

SCALE : 1/100

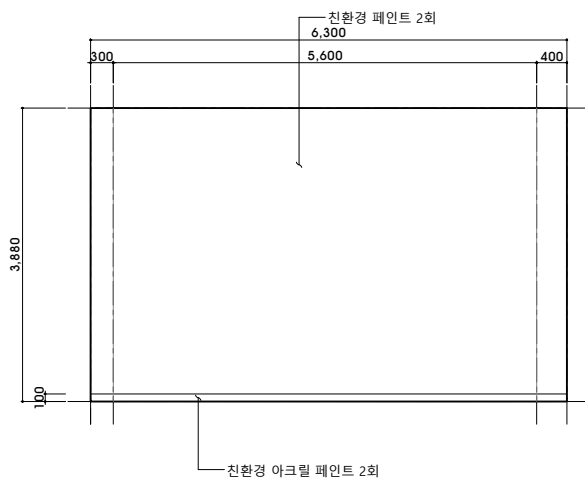


전개도 - 3

SCALE : 1/100

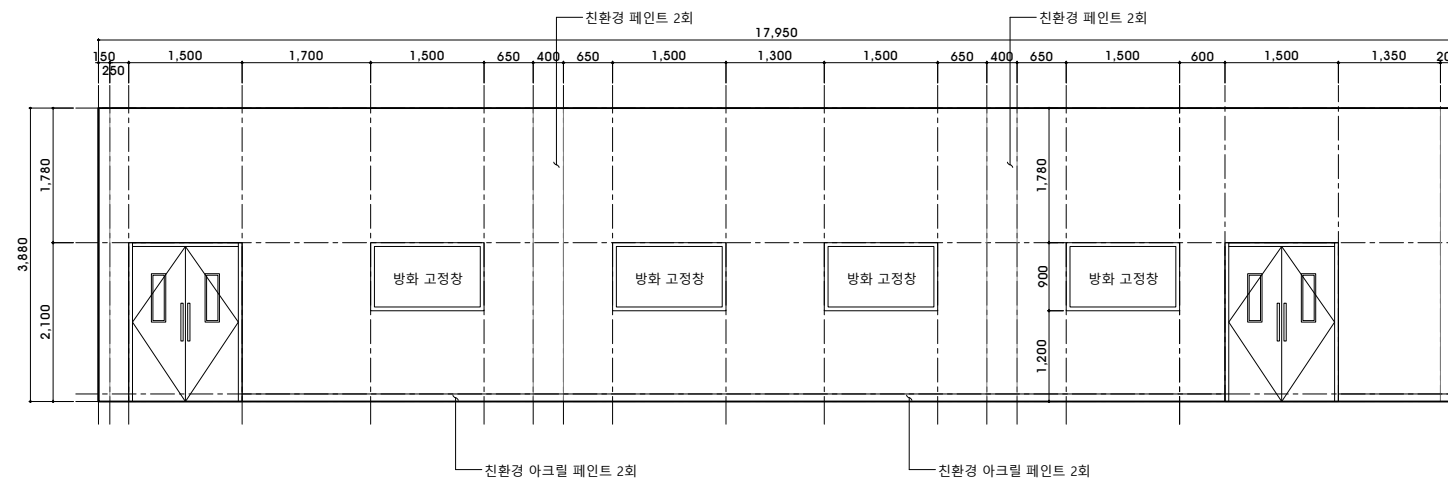

전개도 - 4

SCALE : 1/100

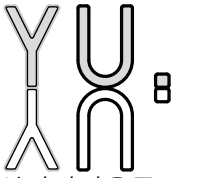

주식회사여울구조
종합건축사사무소
Architects & Developers

충북 청주시 흥덕구 월명로 212
제가동 제C-101호(청주파비농아울렛)

Telephone 043.264.1715
Facsimile 0504.145.1715

비 고
MEMO

1. 벽체 높이 및 층고는 현장 지수
(슬라브 하부 또는 보 밑)

수정번호	수정내용			
작성일	작성	검토	승인	
△				

사 업 명
PROJECT TITLE
2026년 개도국
정보접근센터
스리랑카
국립경영원 갈레캠퍼스

축척
SCALE 1 / 100

작성일
DATE 2026.03

설 계
DESIGNED BY



검 토
CHECKED BY

승 인
APPROVED BY

도면명
NAME OF DRAWING


영상회의실 전개도

도면번호
DRAWING NUMBER A - 213

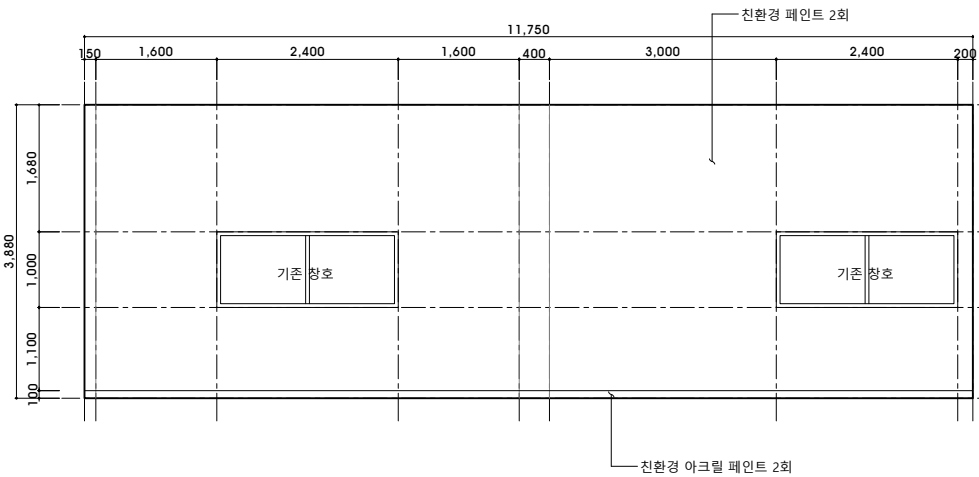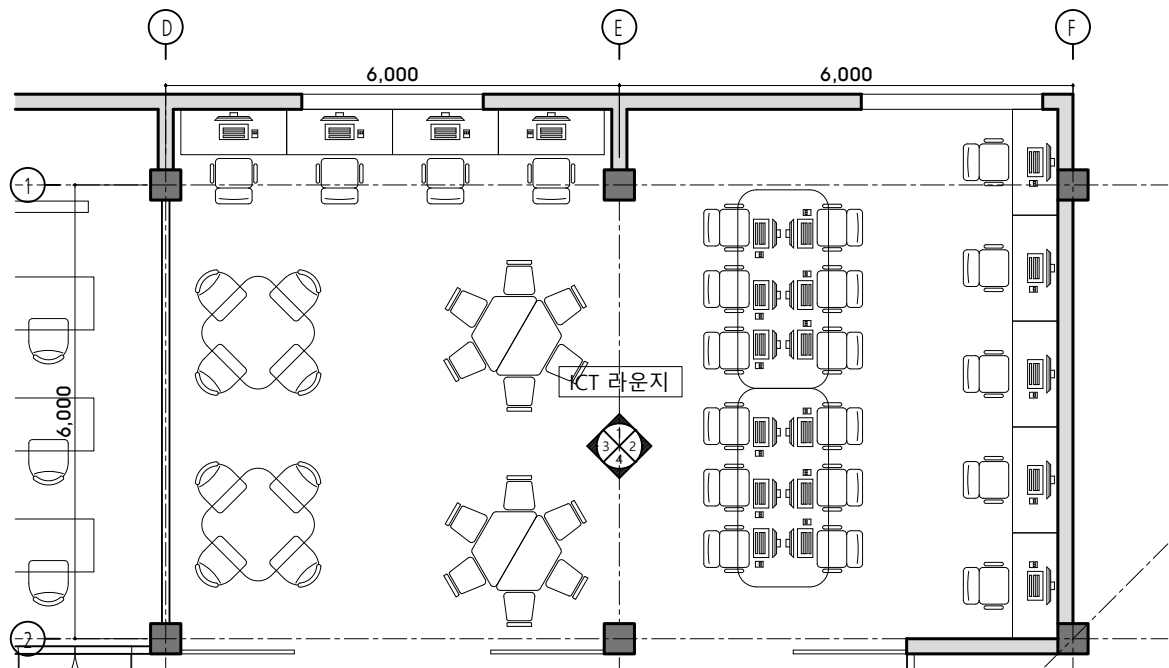


전개도 - 1

SCALE : 1/100

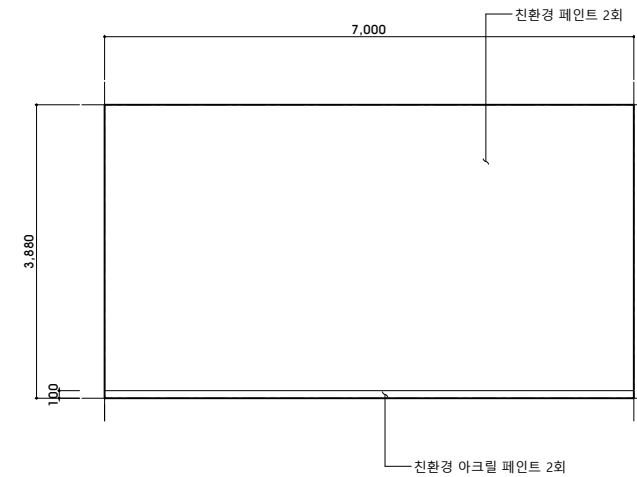


전개도 - 2

SCALE : 1/100

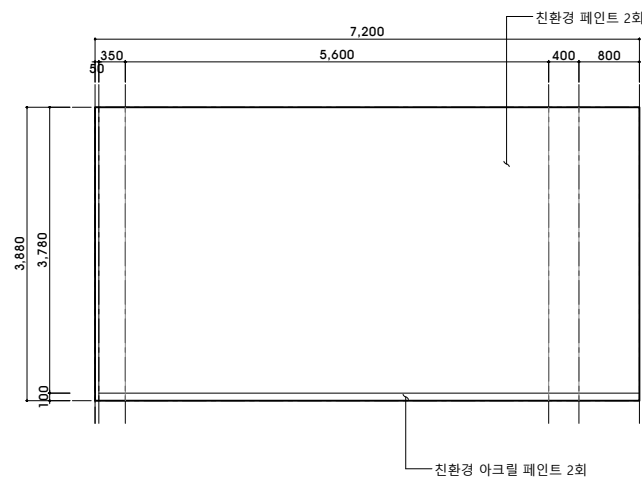


전개도 - 3

SCALE : 1/100

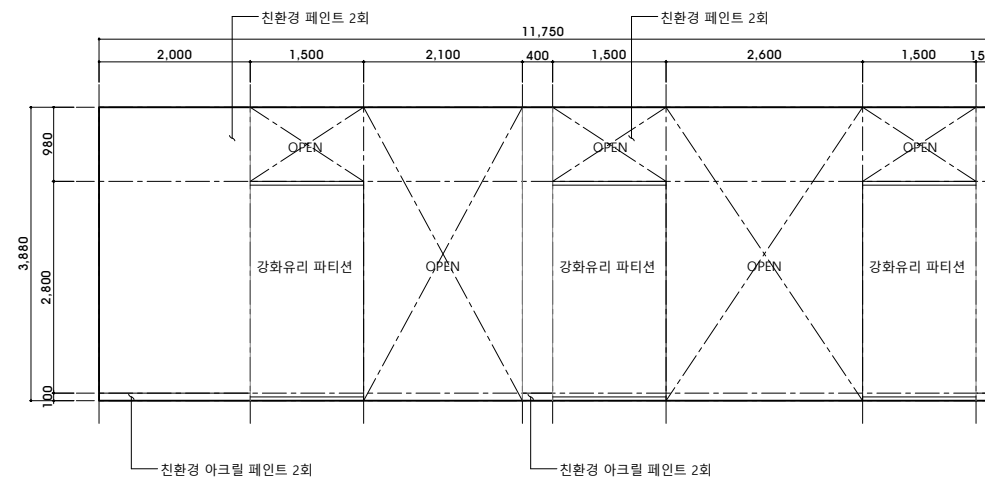

전개도 - 4

SCALE : 1/100

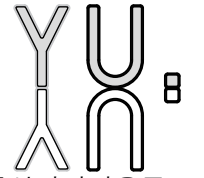

주식회사여울구조
종합건축사사무소
Architects & Developer

충북 청주시 흥덕구 월명로 212
제가동 제C-101호(청주파비농아울렛)

Telephone 043.264.1715
Facsimile 0504.145.1715

비 고
MEMO

1. 벽체 높이 및 층고는 현장 지수
(슬라브 하부 또는 보 밑)

수정번호	수정내용			
작성일	작성	검토	승인	
△				

사 업 명
PROJECT TITLE
2026년 개도국
정보접근센터
스리랑카
국립경영원 갈레캠퍼스

축척
SCALE 1 / 100

작성일
DATE 2026.03

설 계
DESIGNED BY


검 토
CHECKED BY

승 인
APPROVED BY

도면명
NAME OF DRAWING

디지털 라운지 전개도

도면번호
DRAWING NUMBER A - 213

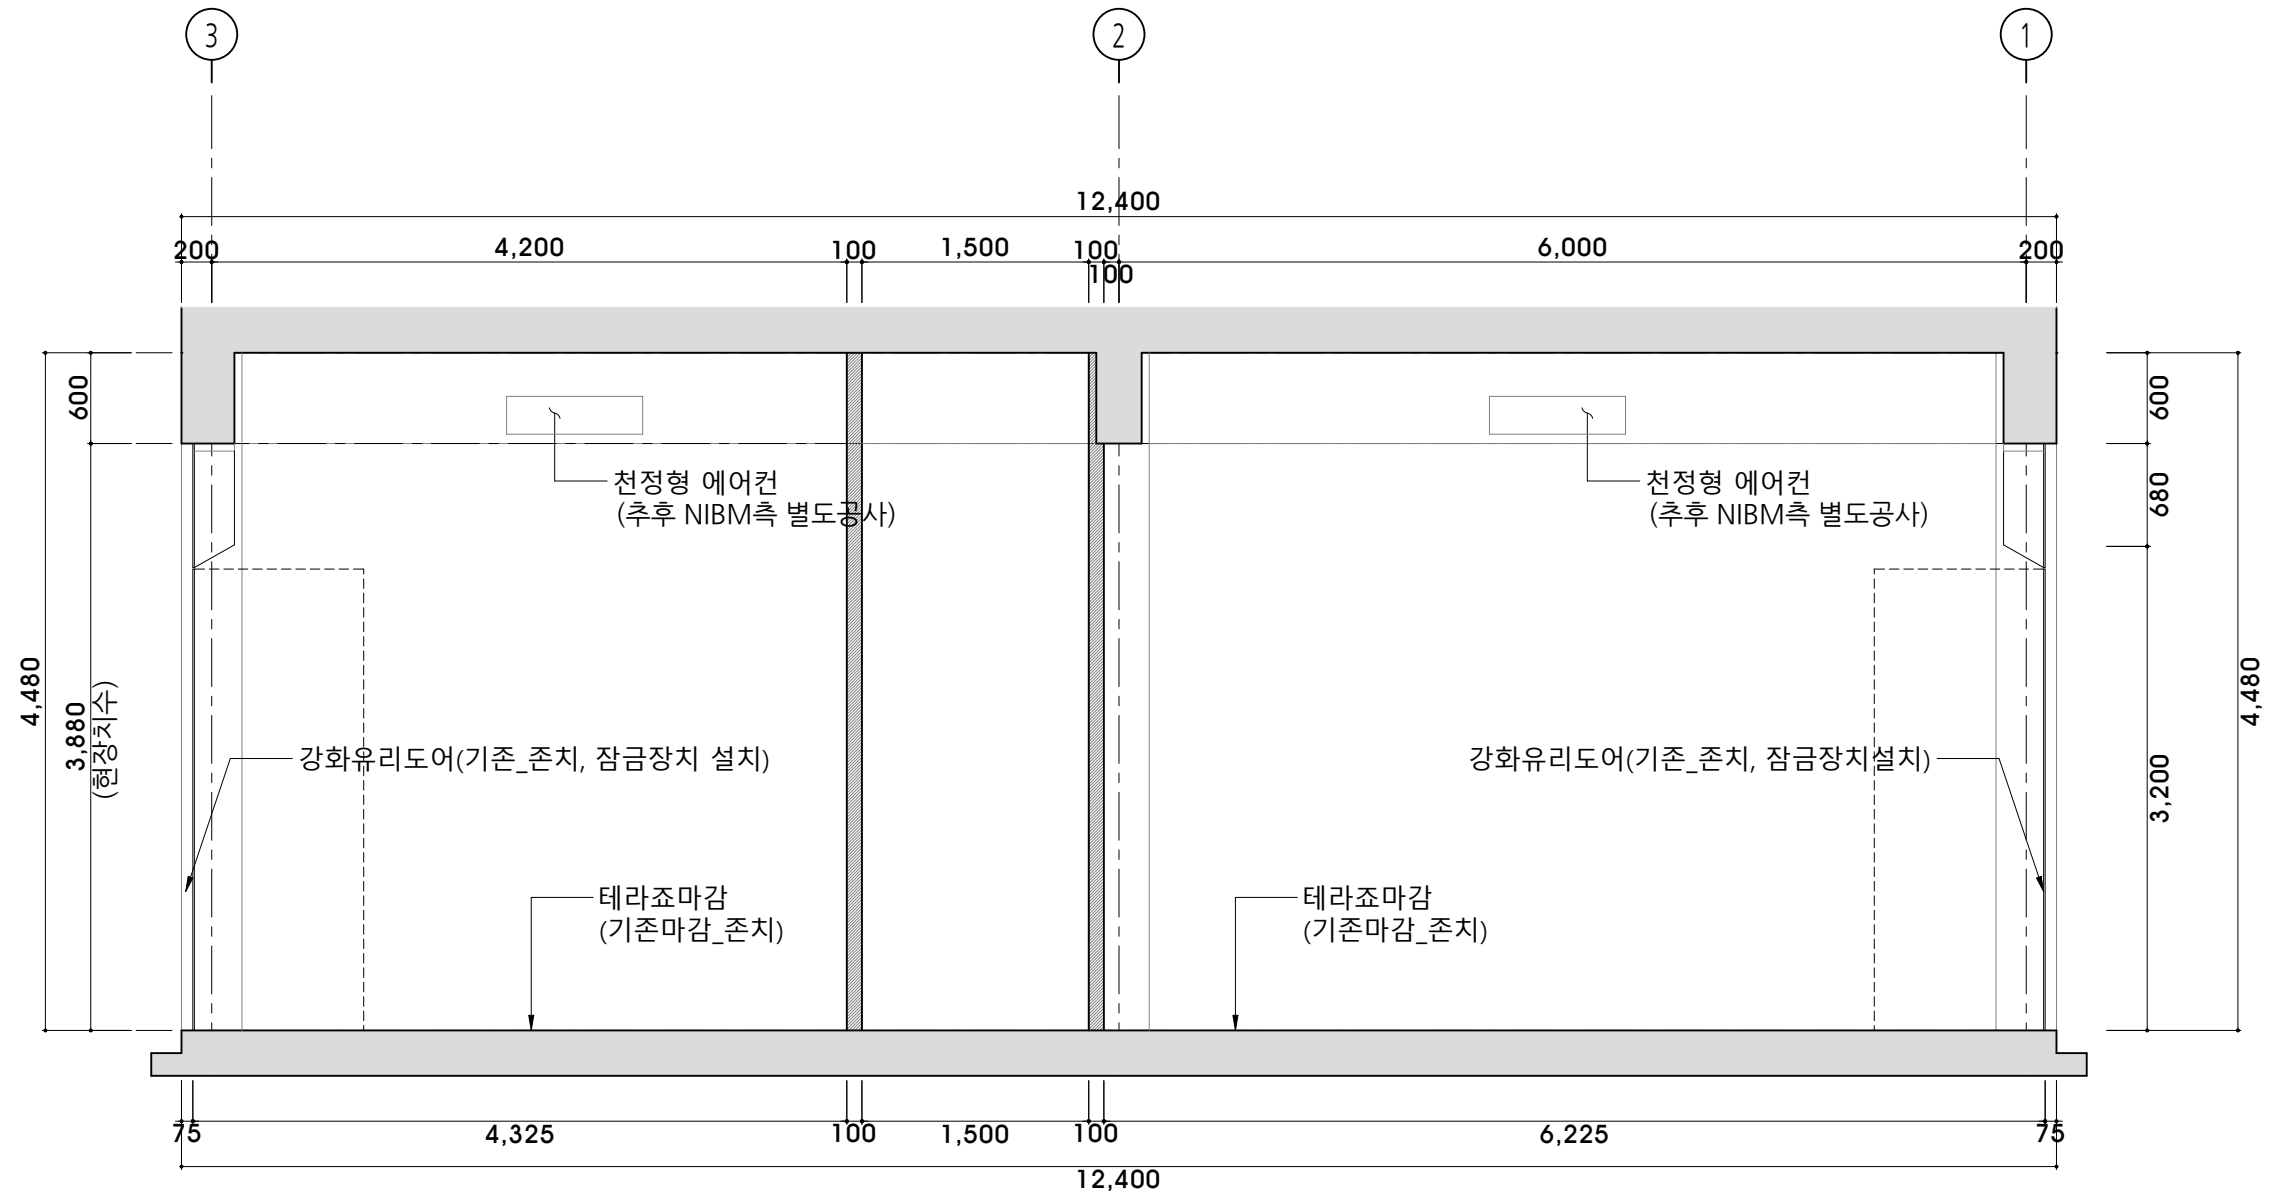

주식회사여울구조
종합건축사사무소
Architects & Developer
충북 청주시 흥덕구 월명로 212
제가동 제C-101호(청주파비농아울렛)
Telephone 043.264.1715
Facsimile 0504.145.1715

비 고
MEMO
1. 벽체 높이 및 층고는 현장 치수
(슬라브 하부 또는 보 밑)
2. 에어컨 공사는 추후 NIBM측 별도공사
(에어컨 관련 일체 공사)

수정번호	수정내용			
작성일	작성	검토	승인	
△				

사 업 명
PROJECT TITLE
2026년 개도국
정보접근센터
스리랑카
국립경영원 갈레캠퍼스

축척
SCALE 1 / 50

작성일
DATE 2026.03

설 계
DESIGNED BY




검 토
CHECKED BY

승 인
APPROVED BY

도면명
NAME OF DRAWING

내부 단면도

도면번호
DRAWING NUMBER A - 221

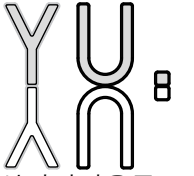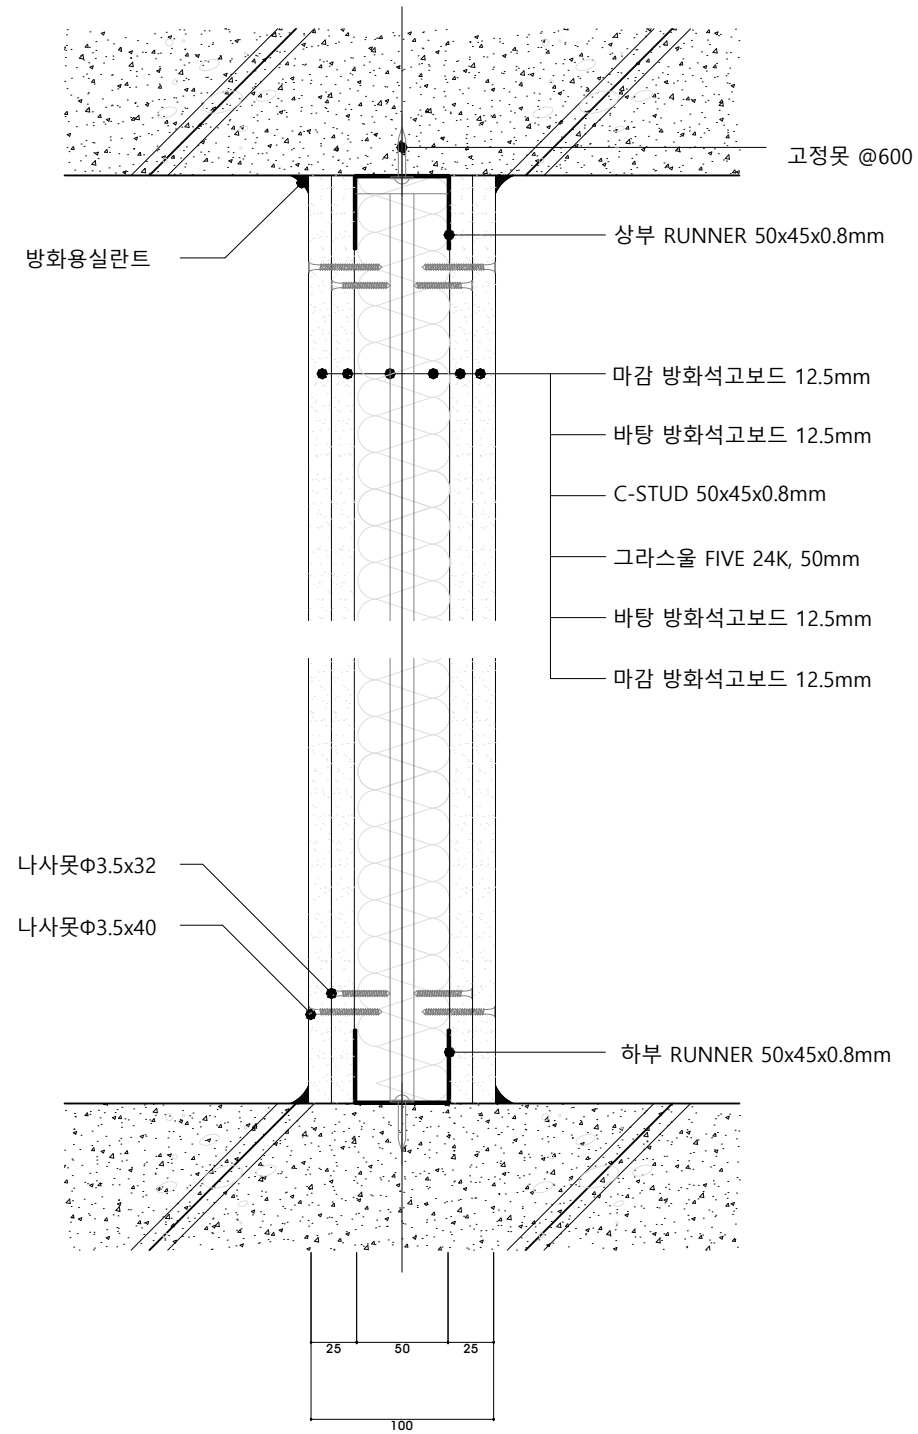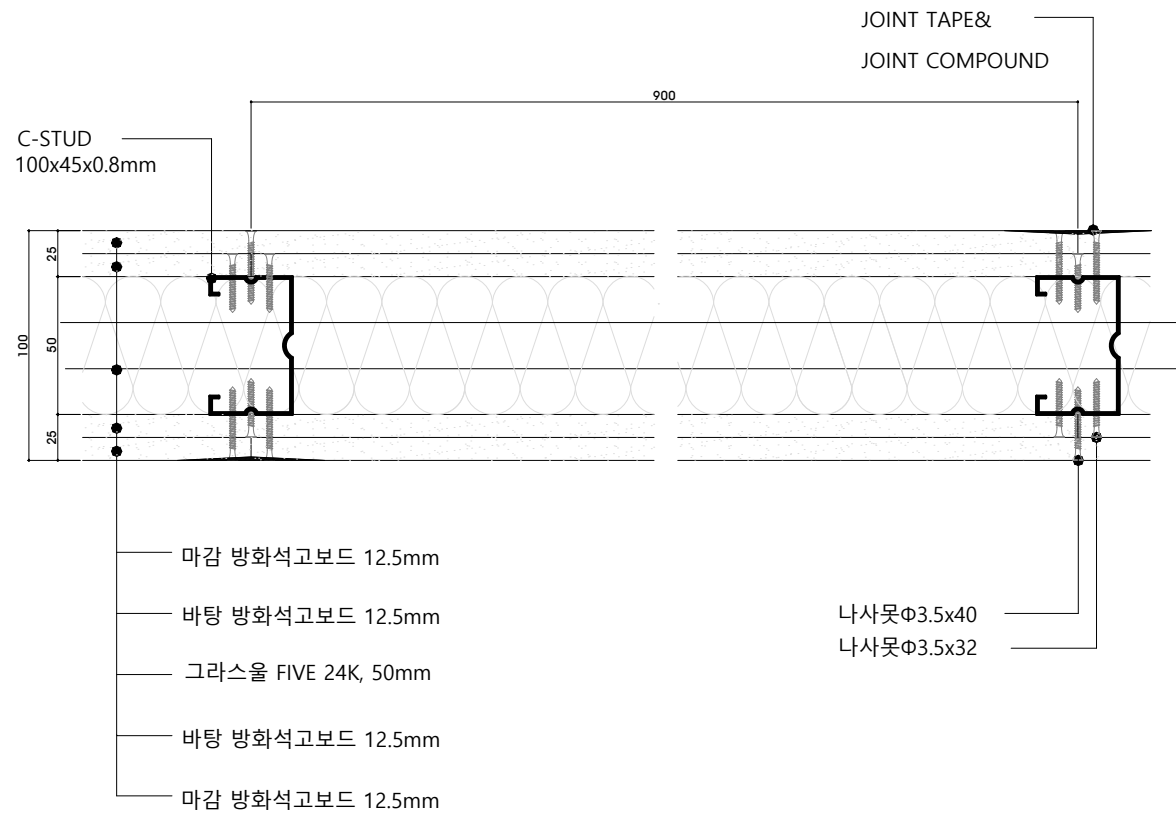

주식회사여울구조
종합건축사사무소

Architects & Developers

충북 청주시 흥덕구 월명로 212
제가동 제C-101호(청주파비농아울렛)

Telephone 043.264.1715
Facsimile 0504.145.1715

비고
MEMO

수정번호	수정내용			
작성일	작성	검토	승인	
△				

사업명
PROJECT TITLE
2026년 개도국
정보접근센터
스리랑카
국립경영원 갈레캠퍼스

축척
SCALE
1 / NONE

작성일
DATE
2026.03




설계
DESIGNED BY

검토
CHECKED BY

승인
APPROVED BY



도면명
NAME OF DRAWING
드라이월 평단면도
(DW1)

도면번호
DRAWING NUMBER
A - 311

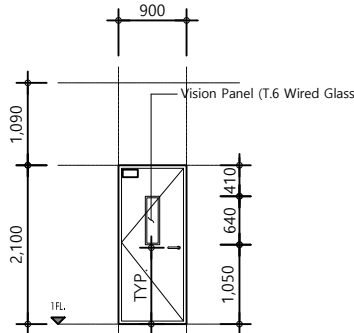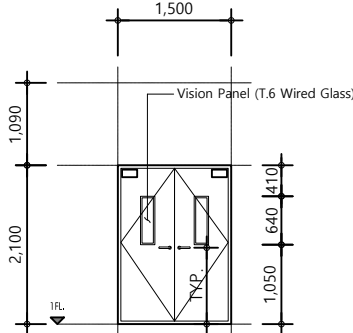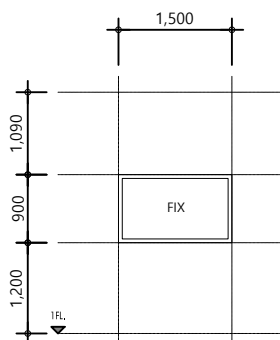형 태							1. 창호는 발주전 현장 실측 후 관리자 승인을 득한 후 시공할 것.
부호 및 재료	1 TFD	Single-leaf(외도어) : 1 Hour Fire Rated Timber Door (FD60) with Intumescent Seals and Door Closer	2 TFD	Double-leaf Door(양개도어) : 1 Hour Fire Rated Timber Door (FD60) with Intumescent Seals and Door Closer			YU 1개소 주식회사여울구조 종합건축사사무소 Architects & Developer 충북 청주시 흥덕구 월명로 212 제가동 제C-101호(청주파비농아울렛) Telephone 043.264.1715 Facsimile 0504.145.1715
문 짝	Door Leaf : 60mm Thick Solid Core Timber Fire Door finished with Wood Veneer		Door Leaf : 60mm Thick Solid Core Timber Fire Door finished with Wood Veneer				
문 틀	Frame: Hardwood Door Frame (Class 1 Timber)		Frame: Hardwood Door Frame (Class 1 Timber)				
부속품	Intumescent Seals,Door Closer,Hinges,Vision Panel		Intumescent Seals,Door Closer,Hinges,Vision Panel				
							비 고 MEMO
부호 및 재료	1 TFW	목재 방화창 (Fire Rated Timber Window) Fix					
유 리	Glass : Fire Glass (EI60)						
문 틀	Frame: Engineered Wood (Class 1 Timber)						
부속품	Intumescent Seals,Door Closer,Hinges,Vision Panel						
비 고	Compliance : "To be compliant with BS 476 Part 22." Hardware : "All ironmongery to be fire-rated with a melting point above 800°C."						사 업 명 PROJECT TITLE 2026년 개도국 정보접근센터 스리랑카 국립경영원 갈레캠퍼스
							축척 SCALE 1 / 작성일 DATE 2026.03 설 계 DESIGNED BY 검 토 CHECKED BY 승 인 APPROVED BY 도면명 NAME OF DRAWING 창호 일람표 도면번호 DRAWING NUMBER A - 321


■ 소방 기구 계획표 (Fire Fighting Equipment Schedule)

구 분	종 류	개 소	공사범위	비 고
EXIT➡	피난 유도등	8		별도 공사
SD	감지기	9		별도 공사
FE	소화기	10		별도 공사
FD	방화문	7		

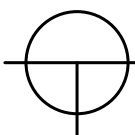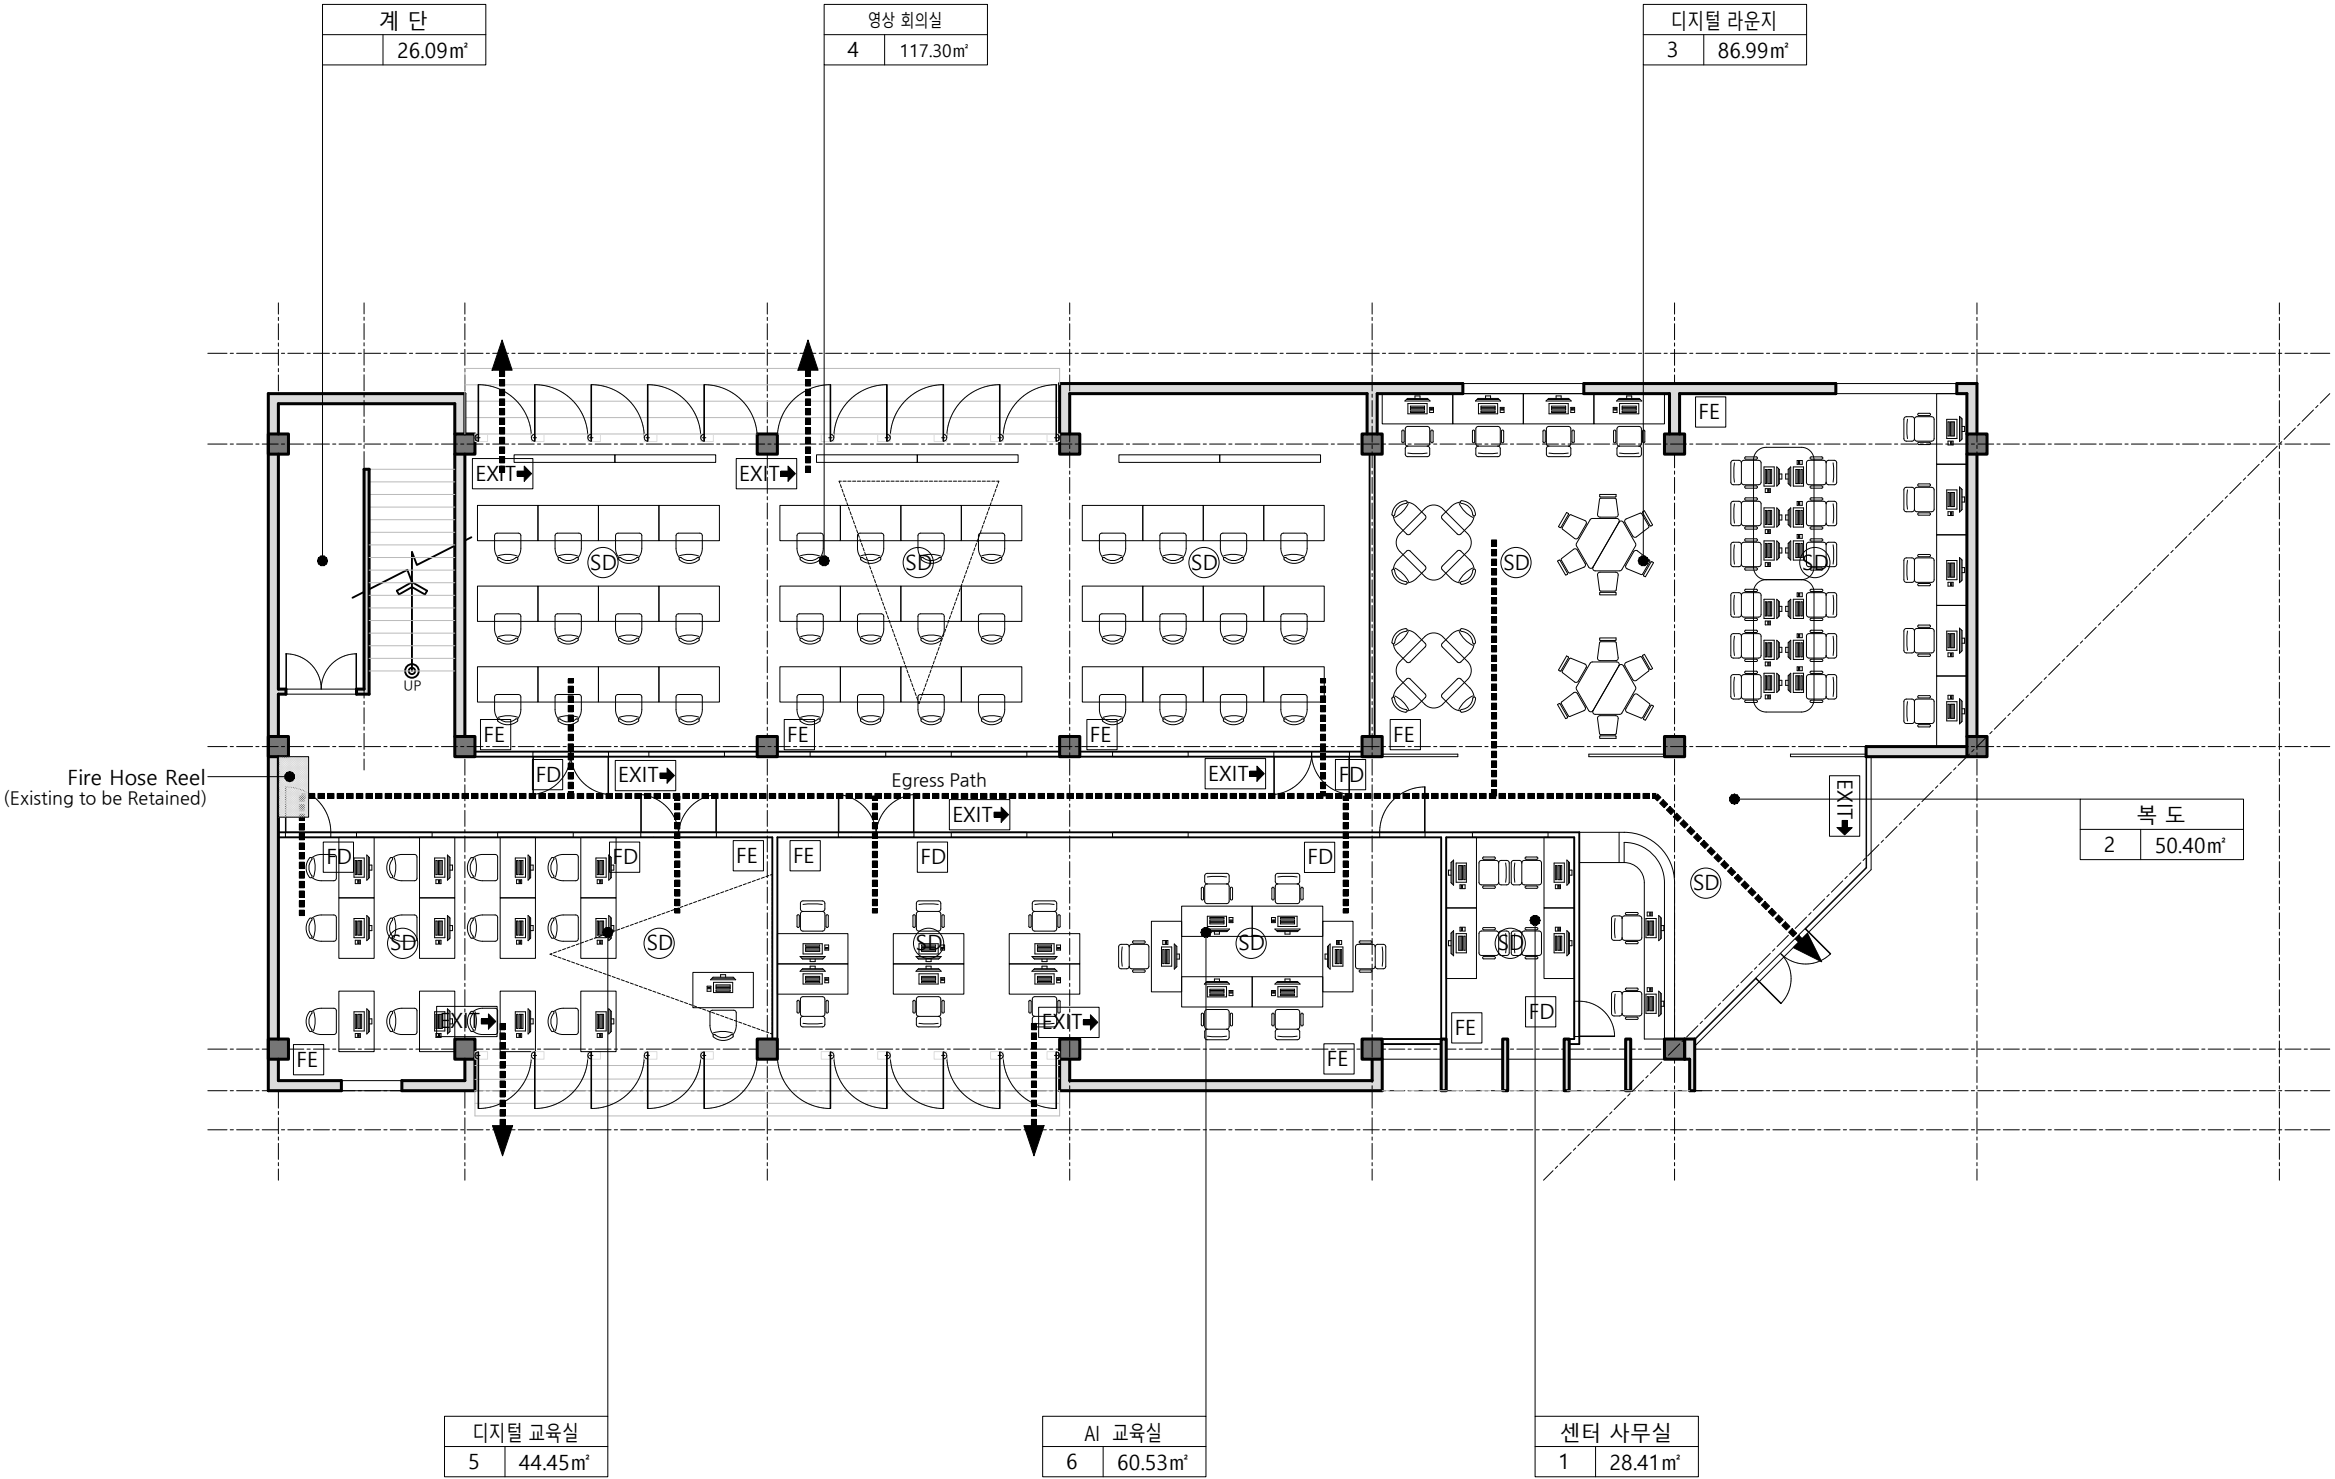

소방기구설치계획도

SCALE : 1/150

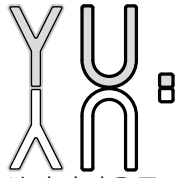

주식회사여울구조
종합건축사사무소

Architects & Developer

충북 청주시 흥덕구 월명로 212
제가동 제C-101호(청주파비농아울렛)

Telephone 043.264.1715
Facsimile 0504.145.1715

비 고

MEMO

수정번호	수정내용
작성일	작성 검토 승인
△	

사 업 명
PROJECT TITLE
2026년 개도국
정보접근센터
스리랑카
국립경영원 갈레캠퍼스

축척
SCALE 1 / 150

작성일
DATE 2026.03

설 계
DESIGNED BY

검 토
CHECKED BY

승 인
APPROVED BY


도면명
NAME OF DRAWING

소방기구설치계획도


도면번호
DRAWING NUMBER A - 511

■ 가구 계획표 (Furniture plan)

번호	품명	형태	크기	수량
1	DESK_A		1200 X 700	49
2	CHAIR_A		520 X 545	49
3	DESK_B		1400 X 600	25
4	CHAIR_B		485 X 390	27
5	TABLE_A		850 X 850	2
6	TABLE CHAIR_A		520 X 545	8
7	TABLE_B		520 X 450	4
8	TABLE CHAIR_B		410 X 375	12
9	TABLE_C		2625 X 1200	2
10	TABLE CHAIR_C		485 X 390	12
11	INFORMATION DESK		4100 X 600 (CUSTOM SIZE)	1
NOTE				

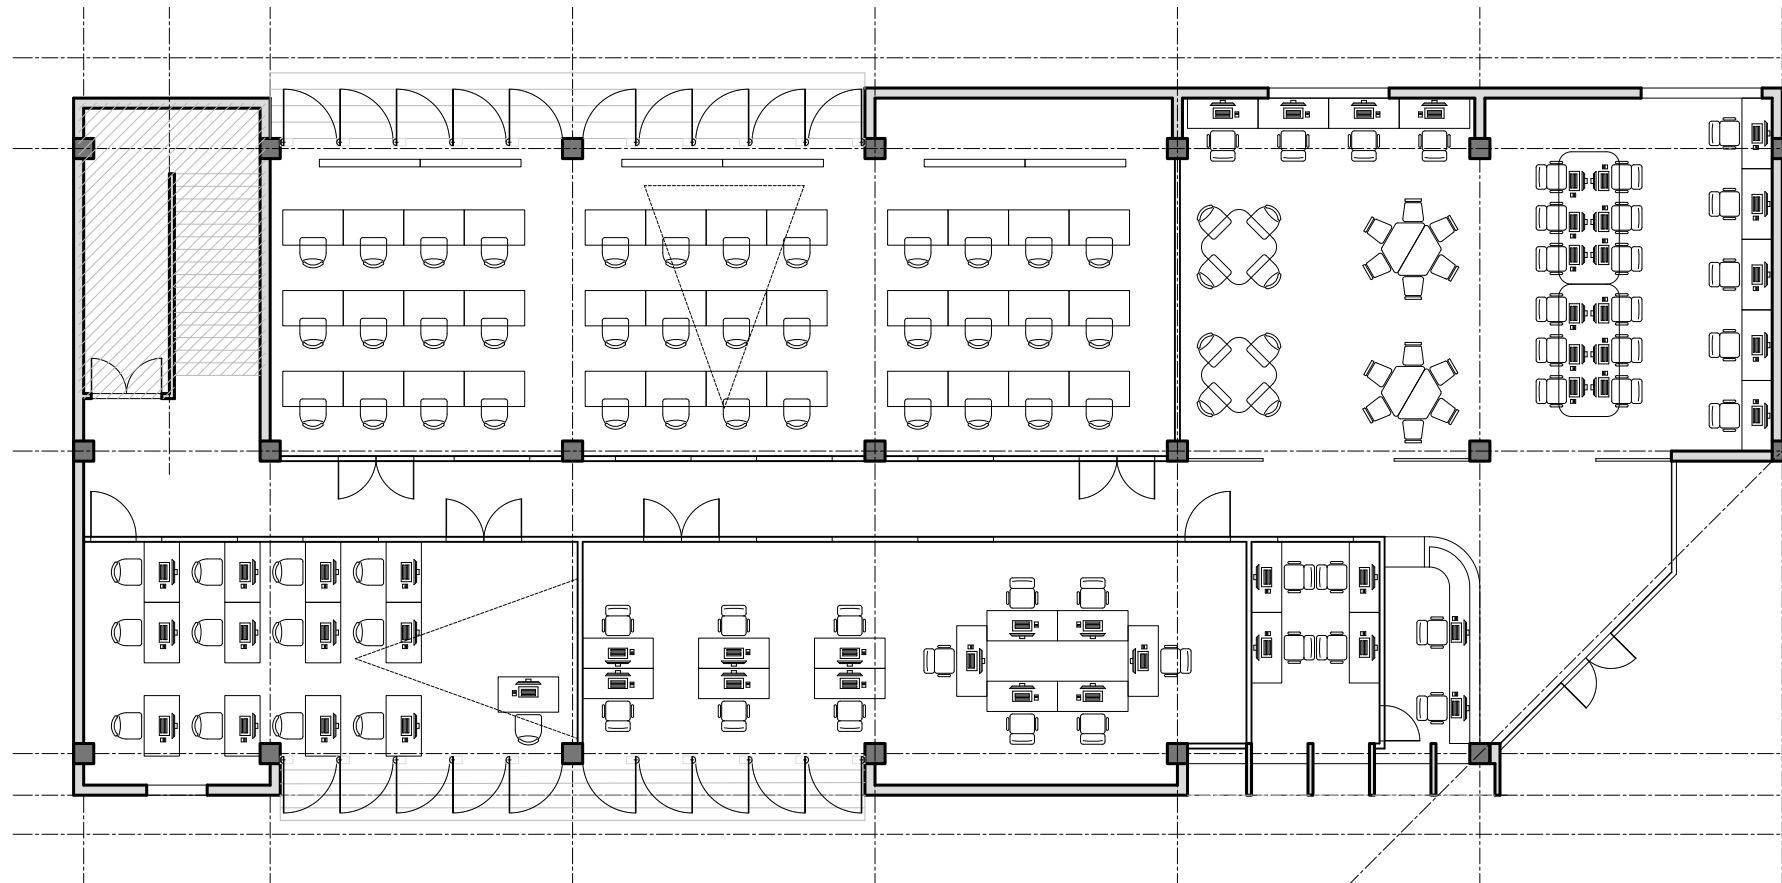

가구 계획표
SCALE : 1/150

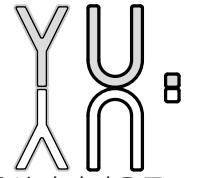

주식회사여울구조
종합건축사사무소

Architect & Developer

충북 청주시 흥덕구 월명로 212
제가동 제C-101호(청주파비뉴아울렛)

Telephone 043.264.1715
Facsimile 0504.145.1715

비고
MEMO
1. 내부 벽체
신규 내부 벽체 OW1

수정번호	수정내용			
작성일	작성	검토	승인	
△				

사업명
PROJECT TITLE
2026년 개도국
정보접근센터
스리랑카
국립경영원 갈레캠퍼스

축척
SCALE 1 / 150

작성일
DATE 2026.03

설계
DESIGNED BY

검토
CHECKED BY

승인
APPROVED BY

도면명
NAME OF DRAWING
가구 계획표

도면번호
DRAWING NUMBER A - 511