

도면 목록 표 - 1

단위 : A3(A1)

[illegible]

구분	도면번호	도 면 명	축 척
건 축		● A - 400 (인테리어계획도)	
	A - 400	스마트워크센터 인테리어 계획도	1/60(30)
	401	스마트워크센터 천장도	1/60(30)
	402	스마트워크센터 인테리어 상세계획도	1/60(30)
	403	휴게공간 입면전개도	1/60(30)
	404	내부복도 입면전개도	1/60(30)
	405	복도, 안내실 입면전개도	1/60(30)
	406	업무공간-1 입면전개도	1/60(30)
	407	업무공간-2 입면전개도	1/60(30)
		● A - 500 (DRY WALL 계획평면도)	
	A - 500	스마트워크센터 건식벽체 부호평면도	1/60(30)
	501	건식벽체마감상세도	1/00(5)
		● A - 600 (가구상세도)	
	A - 600	스마트워크센터 인테리어 가구계획도	1/60(30)
	601	가구 상세도-1	1/20(10)
	602	가구 상세도-2	1/20(10)
	603	가구 상세도-3	1/20(10)
	604	가구 상세도-4	1/20(10)
	605	가구 상세도-5	1/20(10)
	606	가구 상세도-6	1/20(10)
	607	가구 상세도-7	1/20(10)
	608	가구 상세도-8	1/20(10)
	609	가구 상세도-9	1/20(10)
	610	가구 상세도-10	1/20(10)
		● A - 700 (창호도)	
	A - 700	창호 부호도	1/60(30)
	701	창호일람표	1/100(50)
	● A - 800 (잡상세도)		
A - 800	FCU부분 분리형 칸막이 상세도	1/20(10)	

[illegible]

신규 스마트워크센터(인천)
설계용역

NOTES *

KEY PLAN

5				
4				
3				
2				
1				
0				

REV.	DATE	DESCRIPTION	BY	APP.
설 계 변 경				
DESCRIPTION OF REVISION				

유토 건축사사무소
Architects & Planners
TEL : (032)468-4588 FAX : (032)469-4588

DRAWING TITLE

도면목록표

A1 : 1 /NONE
A3 : 1 /NONE

DRAWING


CHECK	DATE
	2026. 07.

DRAWING NO.

A - 000

공사예정공정표

■ 스마트워크센터 구축공사 (공사기간 :90일)

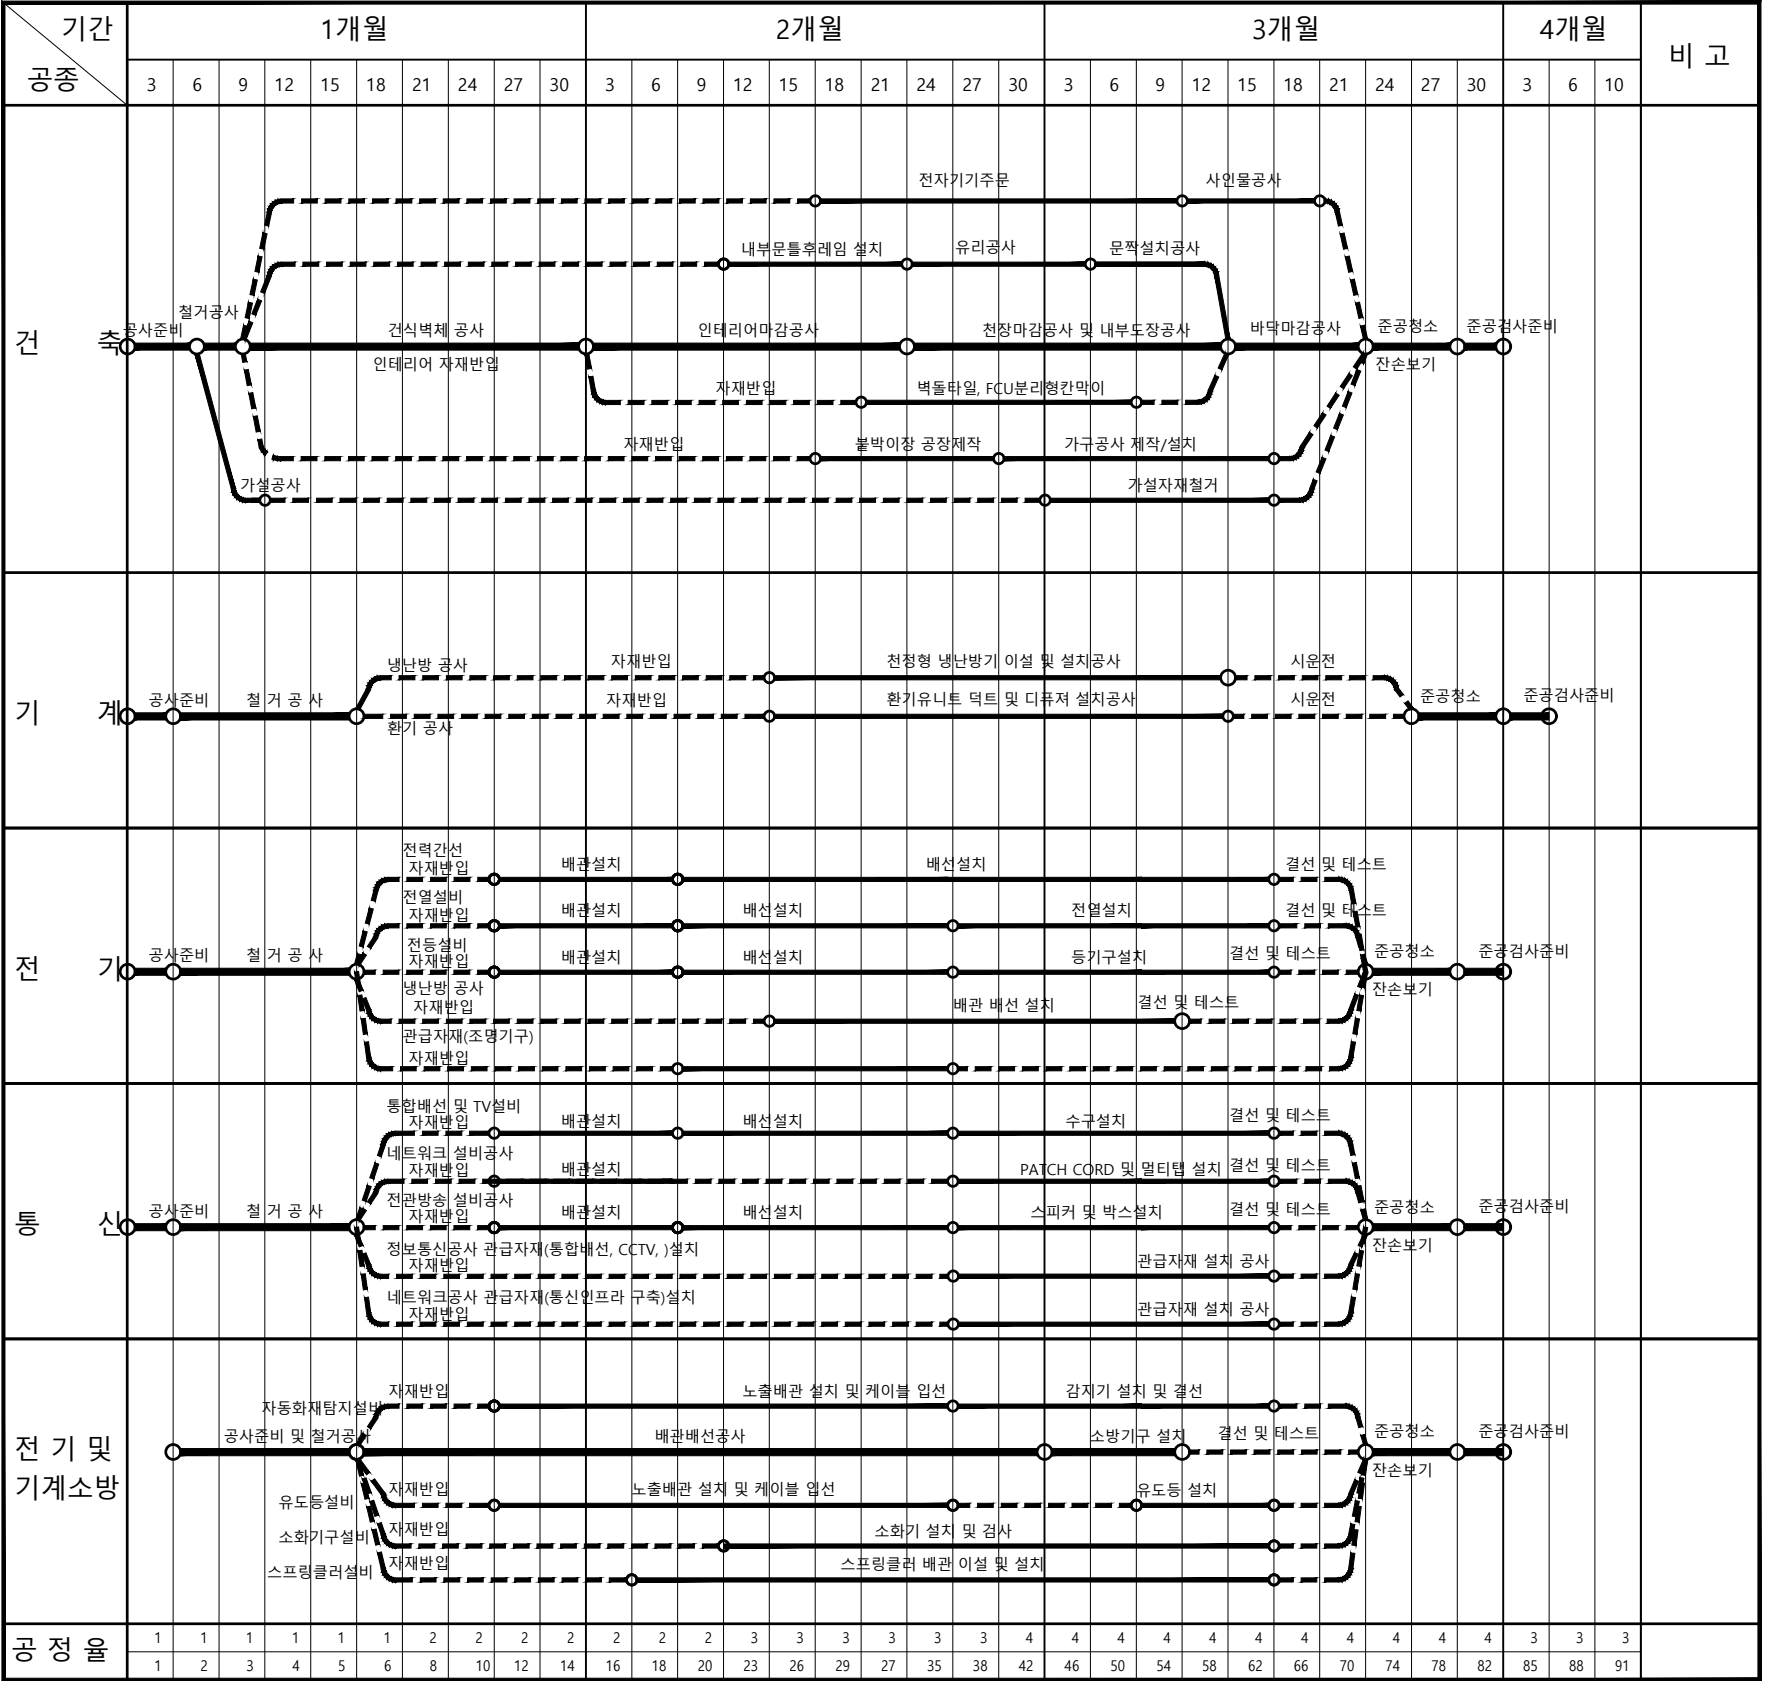

PROJECT TITLE

신규 스마트워크센터(인천)
설계용역

* NOTES *

KEY PLAN

5

4

3

2

1

0

REV.	DATE	DESCRIPTION	BY	APP.
설 계 변경 DESCRIPTION OF REVISION				

유토 건축사사무소
Architects & Planners
TEL : (032)468-4588 FAX : (032)469-4588

DRAWING TITLE

공사예정공정표

SCALE
A1 : 1 / NONE
A3 : 1 / NONE

DRAWING


CHECK

DATE
2026. 07.

APPROVAL

DRAWING NO.

A - 001

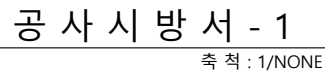

공사시방서 - 1

신규 스마트워크센터(인천)
설계용역

KEY PLAN

설 계 변 경
DESCRIPTION OF REVISION

DRAWING TITLE

공사시방서-1

CHECK	DATE 2026. 07.
-------	-------------------

A - 002

가. 공사명 : 167-1대대 지휘통제실 및 통합사무실 보수

불량한 지면으로 건물 신축후 성토사리살포,모래살포)또는 포장에 필요한 상태일 때에는 소요높이를 고려하여 G.L 선을 결정한다.

양호한 지면으로 준공후 특별한 조치(모래,살포,포장)없이 사용할 수 있는 경우에는 도면에 의한다.

- 1) 본 시방서는 본공사의 부대공사에 적용한다.
- 2) 본 시방서는 특기할 사항만 기재하였으므로 본 시방서에 기재되지 않은 사항은 건설교통부 표준시방서를 적용한다.

1) 공 정 표
본 공사 추진을 위한 시공순서 및 방법을 미리 공사감독관이하 감독관이라한다.)과 협의하여 승인을 얻은후 시행 세부 공정표를 제출하고 공사를 진행한다.

도면 및 시방서에 이의가 있거나 불분명한 사항이라도 구조상 또는 외관상 당연히 시공을 요하는 부분은 감독관의 지시에 따라 시공하여야 한다.

본 공사에 사용되는 모든 사급자재는 전부 수급자가 견본품을 제시하여 감독관의 승인을 받은 후 공사장에 반입하여 검사, 확인을 받아야하며 불합격품은 즉시 공사장외로 반출하여야 한다.

감독관은 필요에 따라 공사재료의 품질 또는 강도시험을 하거나 이를 하도록 수급자에게 지시할 수 있으며 이에 수반되는 모든 비용은 수급자의 부담으로 한다.

본 공사 이외에 본 공사와 직접 또는 간접적으로 관련이 있는 부대공사(전기, 기계 또는 설비공사)의 시공을 타 수급자가 행하고 있을 경우 본 공사의 수급자는 이들에게 상당한 편의를 제공하고 상호협력하여 공사가 원만하게 진행될 수 있도록 하여야 한다.

본 공사중 은폐되는 부분 및 기타 감독관이 필요하다고 인정되는 부분은 수시로 촬영하여 필요한 매수를 감독관에게 제출하여야 한다.

수급자는 도면을 충분히 검토하여야 하며 도면에 착오,시공 및 사용상 문제점이있을 때에는 감독관에게 보고하고 감독관은 집행 사령부에 문의하여 조정 시공토록 한다.

도면 내역서등 기타 관련서류가 서로 상이할 때 적용 우선순위는 도면, 특기시방서,내역서,일반시방서 순으로 한다.

도면에 표시되어 있으나 내역서에 누락된 사항은 도면에 의하여 공사하여야 하고 도급자 부담으로 한다.

- 1) 공사에 사용되는 자재는 KS표시품이 없을 경우 건설교통부 장관이 지정하여 고시하는 검사기준 및 공산품 품질관리법에 의한 합격품으로 하여, 기타의 규격품은 시중 최상품으로 하고 미리견본품을 제출하여 감독관의 승인을 득하여야 한다.
- 2) 설계도에 명시된제품(시스템, 광범등)은 동일한제품 또는 동등이상의 제품을 사용할 수 있으며 동등이상의 제품을 사용할 경우 시험성적서 및 기타품질 자료를 첨부하여 감독관 승인하에 사용할 수 있다.
- 3) 외산으로 표시된 제품일지라도 동일한 성능의 국산품이 생산될 경우 국가공인기관의 승인과 발주실적을 첨부하여 감독관 및 인가부대의 승인하에 승인할 수 있다. 설계제품명과 동등이상의 제품이나 동일성능의 국산품이 설계된 제품보다 가격이 저렴하다거나 고가일 경우 추후 행정절차를 거쳐 처리하도록 한다.
- 4) 설계서(도면, 내역서, 시방서, 계약조건등)에 명시된 사항중 동등이상의 제품이 한곳에 만이라도 기록된 경우 시공부대장 또는 감독관이 동등이상의 제품으로 유권해석 처리할수있다.
- 5) 설계도면은 지형여건에따라 공사인가부대 또는 감독관(사소한경우)의 승인하에 변경 조정할 수있다.

가. 기 준 점
공사 착수전 건물위치 및 지반선 결정은 감독관의 입회하에 하며 감독관의 지시에 따라 기준점을 1-2개소 설치한다.

가설 사무실, 가설창고, 가설 울타리 등의 구조는 도면에 의하여 시공할 것이며 감독관의 승인을 얻어야 한다.

다. 비 계 다 리
비계다리는 1개소 이상 설치하며 나비 90㎢ 이상 경사도 3/10을 표준으로 하며 7m 이내마다 되돌음 또는 디딤장을 설치하고 발판에 미끄럼막이를 360cm이내의 간격으로 설치하며 발판을 비계다리에 완전히 고정시킨다.

가. 재 료

본 공사에서는 특별히 감독관의 승인을 얻은 경우를 제외하고는 KSF4009의 규정에 합격한 레미콘을 사용하여야 한다.

변질된 시멘트를 사용해서는 안되며 기계비밀일 경우에는 믹서에 수량계기를 장치하고 1회 비밀용량은 계기 지정량을 초과하지 말고 비밀시간은 재료를 투입한 후 회전속도가 매초당 1m로써 2-3분간 회전하도록 하여 품질이 균일하게 해야 한다.

연속된 곳을 시차를 두어 타설하고자 할 때 그 구획선과 작업시간은 감독관의 승인을 받아야 하며, 타설한 면은 그 부위에 따라 수직 또는 수평이 되어야 하며 이어지는 면은 레이턴스의 생성을 방지하여야 한다.

- 1) 시험방법 : KSF2405의 규정에 의한다. 다만 양생은 표준양생이고, 재령은 28일로 한다.
- 2) 시기.횟수 : 부어넣기공구마다, 부어넣는 날마다 150M2당 또는 그 단수마다를 1로트로 하고, 1검사 로트에 3회 (1회 시험에는 3개의 공시체를 사용한다.)
- 3) 판정기준 : 1회 시험결과는 지정한 호칭강도의 85%이상, 3회의 시험결과와 평균치는 호칭강도 이상.

- 1) 거푸집을 제거한 후 즉시 콘크리트면을 검사하여 곰보자국, 공동부위, 후속마감에 영향을 미칠수 있는 오염 및 변색부위 등의 결함부위를 보수한다.
- 2) 건축물의 구조적 안전이 우려되는 결함부위는 건축구조기술사의 판단을 받아 안전하게 조치하여야 한다.
- 3) 결함부위를 보수할 수 없는 경우에는 이를 제거하고 재시공한다.
- 4) 결함상태에 따라 시멘트 모르타르나 콘크리트 등으로 결함부위를 보수한다.
 폼타이 구멍은 관통형 폼타이용 PVC PIPE를 제거한 후 외부 유입수가 들어오지 않도록 조치후
 무수축 시멘트 모르타르 내부를 밀실하게 채우고, 표면에 노출된 긴결절물은 완전히 제거한다.
- 5) 폭이 0.2mm 이상이거나 철근위치 또는 단면을 관통하는 잔균이나 균열은 승인된 보수 방법으로
 에폭시수지계등 동등이상 제품등을 사용하여 보수한다.
- 6) 외부에 노출되지 않거나 마감공사가 없는 부위의 골조면에도 거푸집 긴결재를 제거한 뒤 후속공사를 진행한다.

가. 철근은 이형철근을 사용하며 KSD3504규정에 합격한 것으로 한다.

나. 버팀대,고임대를 사용하여 철근과 거푸집의 소요간격 및 철근간격 등을 정확히 유지 하여야 한다.
재질은 PVC 계열로 불연성,내산,내알칼리성의 것으로 하거나, 콘크리트 제품으로 구체콘크리트 성능과 동등이상의 것을 사용한다.

다. 조립이 완료된 철근에 외부의 힘이 가하여져서 변형이 일어난 경우에는 즉시 수정하고 감독관의 검사를 받아야 한다.

라. 철근의 피복두께는 건설교통부 표준시방서에 의한다.


가. 규 격
시멘트 벽돌 및 점토벽돌의 벽돌 규격은 190x90x57mm로 한다.

제품선정시 감독관 및 설계자 승인하에 선정하고 타재료로 변경시 감독관 및 설계자의 승인을 득한후 변경할 것

1) 시멘트 벽돌 압축강도는 82Kgf/cm² 이상이어야 하며 균열이나 흠이 없어야 한다.KSF4004)

1 A 공사시방서 - 3 축척 : 1/NONE				PROJECT TITLE 신규 스마트워크센터(인천) 설계용역	
11.창호공사	가. 강제 창호(도면에 있는 경우 도면 규정에 따른다) 강제출입문은 KSF 3101에 의거하여 제작하고 후레임, 문짝의 철판의 규격 및 도장방법은 도면에 따르되 도면에 없는 경우에는 후레임은 1.6mm,철판 문짝은 1.2mm철판을 사용하여 제작한다. 갑중방화문은 양면일경우 0.5mm,한면일경우1.5mm로하고 도장은 공장 분체도장 또는 광면단 1회,유성페인트2회로 한다.	12.유리공사	가.재 질 본 공사에 사용되는 유리는 KSL 2001,2002 ,2005의 규정에 합격하는 것으로 한다.	* NOTES *	
	나. 스테인리스 창호 스테인리스판은 SUS-304의 재질을 사용하여야 하며 도면에 명기가 없는한 후레임은 1.2mm두께를 사용한다.		나. CAULKING 설계도에 명기가 없는 한 복층유리의 주위는 실리콘을 양면에 충전하며 기타 유리는 PVC로 충전한다. 1)실링재는 KSF4910(건축용 실링재)의 규격품으로 하고,종류는 공사 시방에 의한다. 2)실링재는 제조자가 지정하는 유효기간이 경과한 것은 사용하지 않는다. 3)이종 실링재의 이음음 원칙적으로 피한다. 이음할 경우에는 실링재 제조사의 시험보고서 또는 시험을 실시하여 접착성,경화성을 확인한다. 4)실링재의 표면은 도료,마감도료 등으로 마감할 경우에는 공사 시방에 의한다. 5)백업재 및 본드 브레이커는 실링재와 접착하지 않고 또한 실링재의 성능을 저하시키지 않는것을 사용한다. 6)백업재 및 본드 브레이커는 적절한 형상,치수의 것을 사용한다. 7)실링재의 피착면을 결손,오염,습윤 등을 청소한다. 8)틈새,타설남김,기포가 생기지 않도록 충전한다. 9)충분한 시간을 두어 양생 한다. 10)실링재 표면이 오염 된다던지 손상될 위험이 있는 경우에는 시공자의 지시에 따라 양생 한다.	
	다. 합성수지 창호 1) 합성수지 창호는 염화비닐 중합체를 주 원료로하고,양질의 안전제,충격강화제(Lmpact Modifier)와 기타 첨가제가 배합된 원료로 압축 성형틀로 제조한것으로 한다. 2) 합성수지 창호PROFILE)의 품질은 KSF3117,KSF3109)제품으로서 KS F5602규정에 의하여 아래수치 이상의 품질이다. 가) 인장항복강도(MN/m KGF,CM/CM) : (36.83.75)이상 나) 인장파단신장율 % : 100 이상 다) 샤르피충격값 (Kj/m Kgf.cm/cm)표준온도23℃) : (12713)이상이어야 한다. 3) 플라스틱 창호의 색상은 내.외부 WHITE로서 색상이 균일해야 한다. 4) 합성수지창호Profile)는 조립식이 아닌 용접식이어야 하며 겉모양은 매끈하고 갈라짐 찢김,요철등 흠이 없어야 한다.	13.타일공사	가. 재 질 타일은 KS표시품 KSL1001의 규격 이상품으로 하며 견본품을 제시하여 감독관의 승인을 얻어야 한다.	
	라. 가공 및 제작 1) 압출 형재는 비틀림,휨등 사용상 지장이 없어야 하며,색상은 균일하여야 한다. 2) 창호문들,문짝)자재는 제작규격에 맞도록 절단하여 보강삽입규정제1조4항)에의거 창호재 내부에 보강재를 삽입한후 2개이상의 나사못을 고정시킨다. 3) 빗물배수를 위하여 문틀레일,문짝하단에 배수구를 형성한다. 4) 창틀창짝 각부재의 접합은 정확 견고하게 공작하고 접합시 플럭스FLUX를 제거하고 (사용상 겉모양에 지장이없는 부분은 제외한다)매끈하게 마무리하여야 한다. 5) 유리고정 쉘링재는 검정색상의 PVC연질로 설치하여 그부위에 충분한 강도와 기밀성이 유지되어야 한다. 6) 창짝의 밀폐효과를 높이기위해 창짝(골재의 요口)홈에 모헤어(Mo-hair)또는 슬라이딩 가스켓을 삽입하여 기밀성,수밀성을 강화한다. 7) 창문)틀의 부착하는 기밀재의 휘링피스(Filling Piece)는(문짝이 교차되는 창문)을 중앙하단에 부착한다. 8) 창문)짝 수직 방향 중앙의 잠금장치인 크레셋트CRESCENT)를 부착하고 (크레셋트가 창문)틀 레일에 충돌을 막기위해 창짝 요(口)홈에 스톱퍼 (STOPPER)를 설치하고 크레셋트가 창문)틀 레일과 충돌을 막기위하여 크레셋트스톱퍼를 레일 하단에 설치한다. 9) 창짝에 설치하여 모헤어(Mo-hair)의 뒷면은 비닐코팅된 제품을 사용한다.	14.시공 상세도 검토,확인	가. 감독관은 수급자로부터 각종 구조물의 시공상세도를 사전에 제출받아 검토확인하여야 한다. 1) 설계도면 및 시방서 또는 관계규정에 일치하는지 여부 2) 현장기술자, 기능공이 명확하게 이해할 수 있는지 여부 3) 실제 시공 가능한지 여부 4) 안전성의 확보 여부 5) 계산의 정확성 6) 제도의 품질 및 선명도, 도면작성 표준에 일치 여부 7) 도면으로 표시곤란한 내용은 시공시 유의사항으로 작성되었는가 등을 검토하여야 한다.	
	마. 호 차 1) 호차의 브라켓 바퀴의 재질은 내마모성이 좋은 폴리아세탈 또는 유리섬유로 보강된 나이론계 수지로하되 복층유리를 사용하는 거실/분할문용 호차의 브라켓은 스테인리스로 한다. 2) 호차의 틀 및 바퀴는 형상이 바르고 표면에 심한 흠이 없어야 한다. 3) 호차는 원활하게 회전하여야 하며 가로 세로 심한 흔들림이 없어야 한다.		나. 시공 상세도는 설계도면 및 시방서 등에 불명확한 부분을 명확히하여 줌으로서 시공상의 착오방지 및 공사안전을 확보키 위한 수단으로 다음과 같은 공정을 대상으로 하나 공사조건에 따라 감독관과 수급자가 필요한 시공상세도를 선정한다. 1) 비계, 동바리, 거푸집 및 가교, 가도 등의 설치상세도 및 구조계산서 2) 구조물의 따기 상세도 3) 옹벽, 측구등 구조물의 연장 끝부분 처리도 4) 배수관, 암거, 교량용 날개벽 등의 설치위치 및 연장도 5) 철근배근도에는 정부철근 등의 유효간격 및 철근피복두께(측,지면) 유지용 스페이서 및 Chair-Bar위치, 설치방법 및 가공을 위한 상세도면 6) Spacer 또는 Chair-Bar 등은 철근 및 콘크리트 타설시의 하중에도 각종 철근간격이 충분히 유지될 수 있도록 그 위치를 설정하여야 한다.	
	바. 방충망 부착 1) 방충망은 미서기식 방충망을 부착하여야 한다. 2) 방충망들은 합성수지재로 제작하여야 하며 알루미늄망 18x6 mesh의 규격을 끼워야 한다.	
	사. 보 양 1) 각종 창호의 설치후 적절한 방법으로 보양을 하여 뒤틀림이나 변형이 일어나지 않도록 하여야 한다. 2) 시멘트 모르타어나 기타 불순물이 샷시나 틀에 묻을 경우 즉시 제거하여 얼룩이 남지 않도록 하여야 하며 얼룩이 남았을 경우 반드시 적당한 약품으로 처리하여 샷시에 흠이 나지 않도록 하여야 한다.	
	아. 납 품 1) 제품운반 및 보관시 제품의 표면에 오염되지않도록 P.E.Film으로 포장하여 운반한다. 2) 현장에 납품된 제품보관시는 지면을 평탄하게 고른후 고임목을 수평이되게 설치하여 Bending이 발생하지 않도록 주의한다.	
				<table><tr><td>5</td><td></td><td></td><td></td><td></td></tr><tr><td>4</td><td></td><td></td><td></td><td></td></tr><tr><td>3</td><td></td><td></td><td></td><td></td></tr><tr><td>2</td><td></td><td></td><td></td><td></td></tr><tr><td>1</td><td></td><td></td><td></td><td></td></tr><tr><td>0</td><td></td><td></td><td></td><td></td></tr><tr><td>REV.</td><td>DATE</td><td>DESCRIPTION</td><td>BY</td><td>APP.</td></tr><tr><td colspan="5">설 계 변 경 DESCRIPTION OF REVISION</td></tr><tr><td colspan="5"> 유토 건축사사무소 Architects & Planners TEL : (032)468-4588 FAX : (032)469-4588 </td></tr><tr><td colspan="5">DRAWING TITLE 공사시방서-3</td></tr><tr><td>SCALE A1 : 1 /NONE A3 : 1 /NONE</td><td colspan="4">APPROVAL </td></tr><tr><td>DRAWING</td><td colspan="4"></td></tr><tr><td>CHECK</td><td colspan="4" rowspan="2">DATE 2026. 07.</td></tr><tr><td colspan="5">DRAWING NO. A - 004</td></tr></table>	5					4					3					2					1					0					REV.	DATE	DESCRIPTION	BY	APP.	설 계 변 경 DESCRIPTION OF REVISION					유토 건축사사무소 Architects & Planners TEL : (032)468-4588 FAX : (032)469-4588					DRAWING TITLE 공사시방서-3					SCALE A1 : 1 /NONE A3 : 1 /NONE	APPROVAL 				DRAWING					CHECK	DATE 2026. 07.				DRAWING NO. A - 004				
5	
4	
3	
2	
1	
0	
REV.	DATE	DESCRIPTION	BY	APP.	
설 계 변 경 DESCRIPTION OF REVISION	
유토 건축사사무소 Architects & Planners TEL : (032)468-4588 FAX : (032)469-4588	
DRAWING TITLE 공사시방서-3	
SCALE A1 : 1 /NONE A3 : 1 /NONE	APPROVAL 	
DRAWING	
CHECK	DATE 2026. 07.	
DRAWING NO. A - 004	

1 A 공사시방서 - 4 축척 : 1/NONE				PROJECT TITLE 신규 스마트워크센터(인천)설계용역																
14.시공상세도 검토,확인		7) Spacer 또는 Chair-Bar 등의 철근가공 및 설치상세도에는 주철근 등 각종 철근간의 순간격, 거푸집과 철근간의 순간격 등을 고려하여 그 수치를 표시하여야 한다 8) 시공이음, 신.수축이음부의 위치, 간격, 설치방법 및 사용재료 등 상세도면과 시공법 9) 철근 겹이음 길이 및 위치 10) 철근의 이음부는 구조상 약점이 되는 곳이므로 최대인장 응력이 작용하는 곳에서는 이음이 되지 않도록 하여야 한다. 11) 겹이음 길이는 철근콘크리트 시방규정에 따라 충분한 이음길이를 두어야 하고 동일 단면에 집중되지 않도록 겹이음길이, 겹이음위치 등의 도면 12) 콘크리트 타설 시공순서 및 시공법 13) 기타 규격, 치수, 연장 등이 불명확하여 시공에 어려움이 예상되는 부위의 각종 상세도면 다. 시공상세도(Shop Drawing) 검토, 확인시까지 구조물시공을 허용하지 말아야 한다. 시공상세도는 접수일로부터 7일 이내에 검토, 확인하는 것을 원칙으로 하고 7일 이내에 검토, 확인이 불가능 할 경우 사유등을 명시하여 통보하고, 통보사항 없을시 승인 한것으로 본다		16.철거공사 2) 철거 공법은 철거 대상 건물 및 공사조건에 맞는 적절한 공법을 선정하여야 한다. 3) 수급자는 정확한 공정계획을 수립하여 무리한 공사 또는 사고가 발생하지 않도록 하여야 한다. 라. 공해 및 안전 대책 1) 공해 대책 가) 건축 구조물 철거시 주변의 소음, 진동, 분진등 공해에 대하여 조사하고 적절한 조치를 하여야 한다. 나) 먼지와 쓰레기가 비산하거나 흩어지는 것을 막기 위하여 물 뿌리기등 적절한 조치를 한다. 2) 안전대책 철거 공사는 공사의 성질상 위험을 수반하게 되므로 시공시에는 반드시 안전 위생관리계획서를 작성하여 감독관의 승인을 받아야 한다.		* NOTES *														
15.수급자의 준수사항		가. 가설 공사용 재료중 감독관이 승인하는 재료이외에는 전부 신품자재를 사용한다. 나. 현장에 반입된 자재중 감사에 합격한 자재는 장외로 반출할 수 없으며 불합격품은 즉시 장외로 반출하여야 한다. 다. 사급자재는 감독관의 입회하에 인수하여야 하며 인수 후의 보관은 수급자의 책임하에 한다. 라. 모든 사급자재는 반입 1주일 이전에 견본품을 제시하여 감독관의 승인을 받아야 한다. 마. 현장에 반입된 후 도난 및 화재로 인하여 유실된 자재는 수급자의 책임하에 다시 반입하여야 하며 대체되는 자재의 품질은 감독관의 승인을 받아야 한다. 바. 공사 현장의 안내판 또는 감독관이 지시하는 안내표지 등을 수급자의 부담으로 설치하여야 한다. 사. 모든 시험은 건설교통부 건설공사 관리기준 및 표준시방서에 의하여 시행하여야 하며 감독관이 재질시험등 필요한 시험을 요청할 때는 즉시 이의 시험을 행하고 그 성적서를 제출하여야 한다. 아. 상기의 모든 시험에 소요되는 비용은 수급자의 부담으로 한다. 자. 감독관이 요구하는 각종 견본등은 진열장을 만들어 일정한 장소에 비치하여야 한다. 차. 특기 시방서의 적용은 해당 공사에 한하여 적용한다.		KEY PLAN																
16.철거공사		가. 철거 공사 범위 1) 설계 도서에 명시된 사항 전체 2) 설계 도서에 명시가 없더라도 현장에서 발생하는 부분 3) 감독관이 필요하다고 지정하는 부분 4) 이외의 도면에 표기된 사항이나 현장에서 발생하는 부분 또는 감독관이 필요하다고 지정하는 부분 전체를 포함한다. 나. 일반사항 1) 기존 건물 철거시 주위를 오염시킬 우려가 있는것은 철거물 주위에 보호막을 설치후 철거에 임한다. 2) 일부 기존 건물 철거시 기존 건물에 파손이 가지않게 철거하여야 하며 만약 파손 및 결함이 생겼을 경우 감독관과 3) 기존 건물 철거재중 주위에 처리할 수 있는 철거재는 감독관의 지시에 따라 처리하며 철물재는 감독관이 지정하는 수급자 부담으로 운반 정리 해야한다. 4) 철거재는 도급자 임의로 사용하거나 반출하지 못한다. 5) 철거공사에 발생하는 전기, 위생, 난방공사의 문제점 및 철거재의 처리와 철거재의 증감은 현장에서 감독관과 협의하여 처리한다. 6) 이설재는 철거시 부재의 변형이 생기지 않게 철거해야 하며 만약 변형이 발생했을 경우 원상태를 복구하여 설치해야 한다. 7) 기존 콘크리트 슬래브면에는 가마니나 거적을 깐 콘크리트 충격에 충분이 견딜수 있도록 깔아야 하며 콘크리트 파편이 다른 구조물에 충격이나 파손이 되지 않도록 주의하여 철거한다. 다. 시공 계획서 1) 철거를 시작하기전 사전조사를 토대로 건축물의 철거 방법과 작업 내용에 관한 계획서를 감독관에게 제출하여 승인을 얻어야 한다.		5 4 3 2 1 0 <table><tr><th>REV.</th><th>DATE</th><th>DESCRIPTION</th><th>BY</th><th>APP.</th></tr><tr><td colspan="5">설계 변경</td></tr><tr><td colspan="5">DESCRIPTION OF REVISION</td></tr></table> 유토 건축사사무소 Architects & Planners TEL : (032)468-4588 FAX : (032)469-4588 DRAWING TITLE 공사시방서-4 SCALE A1 : 1 /NONE A3 : 1 /NONE DRAWING APPROVAL CHECK DATE 2026. 07. DRAWING NO. A - 005		REV.	DATE	DESCRIPTION	BY	APP.	설계 변경					DESCRIPTION OF REVISION				
REV.	DATE	DESCRIPTION	BY	APP.																
설계 변경																				
DESCRIPTION OF REVISION																				

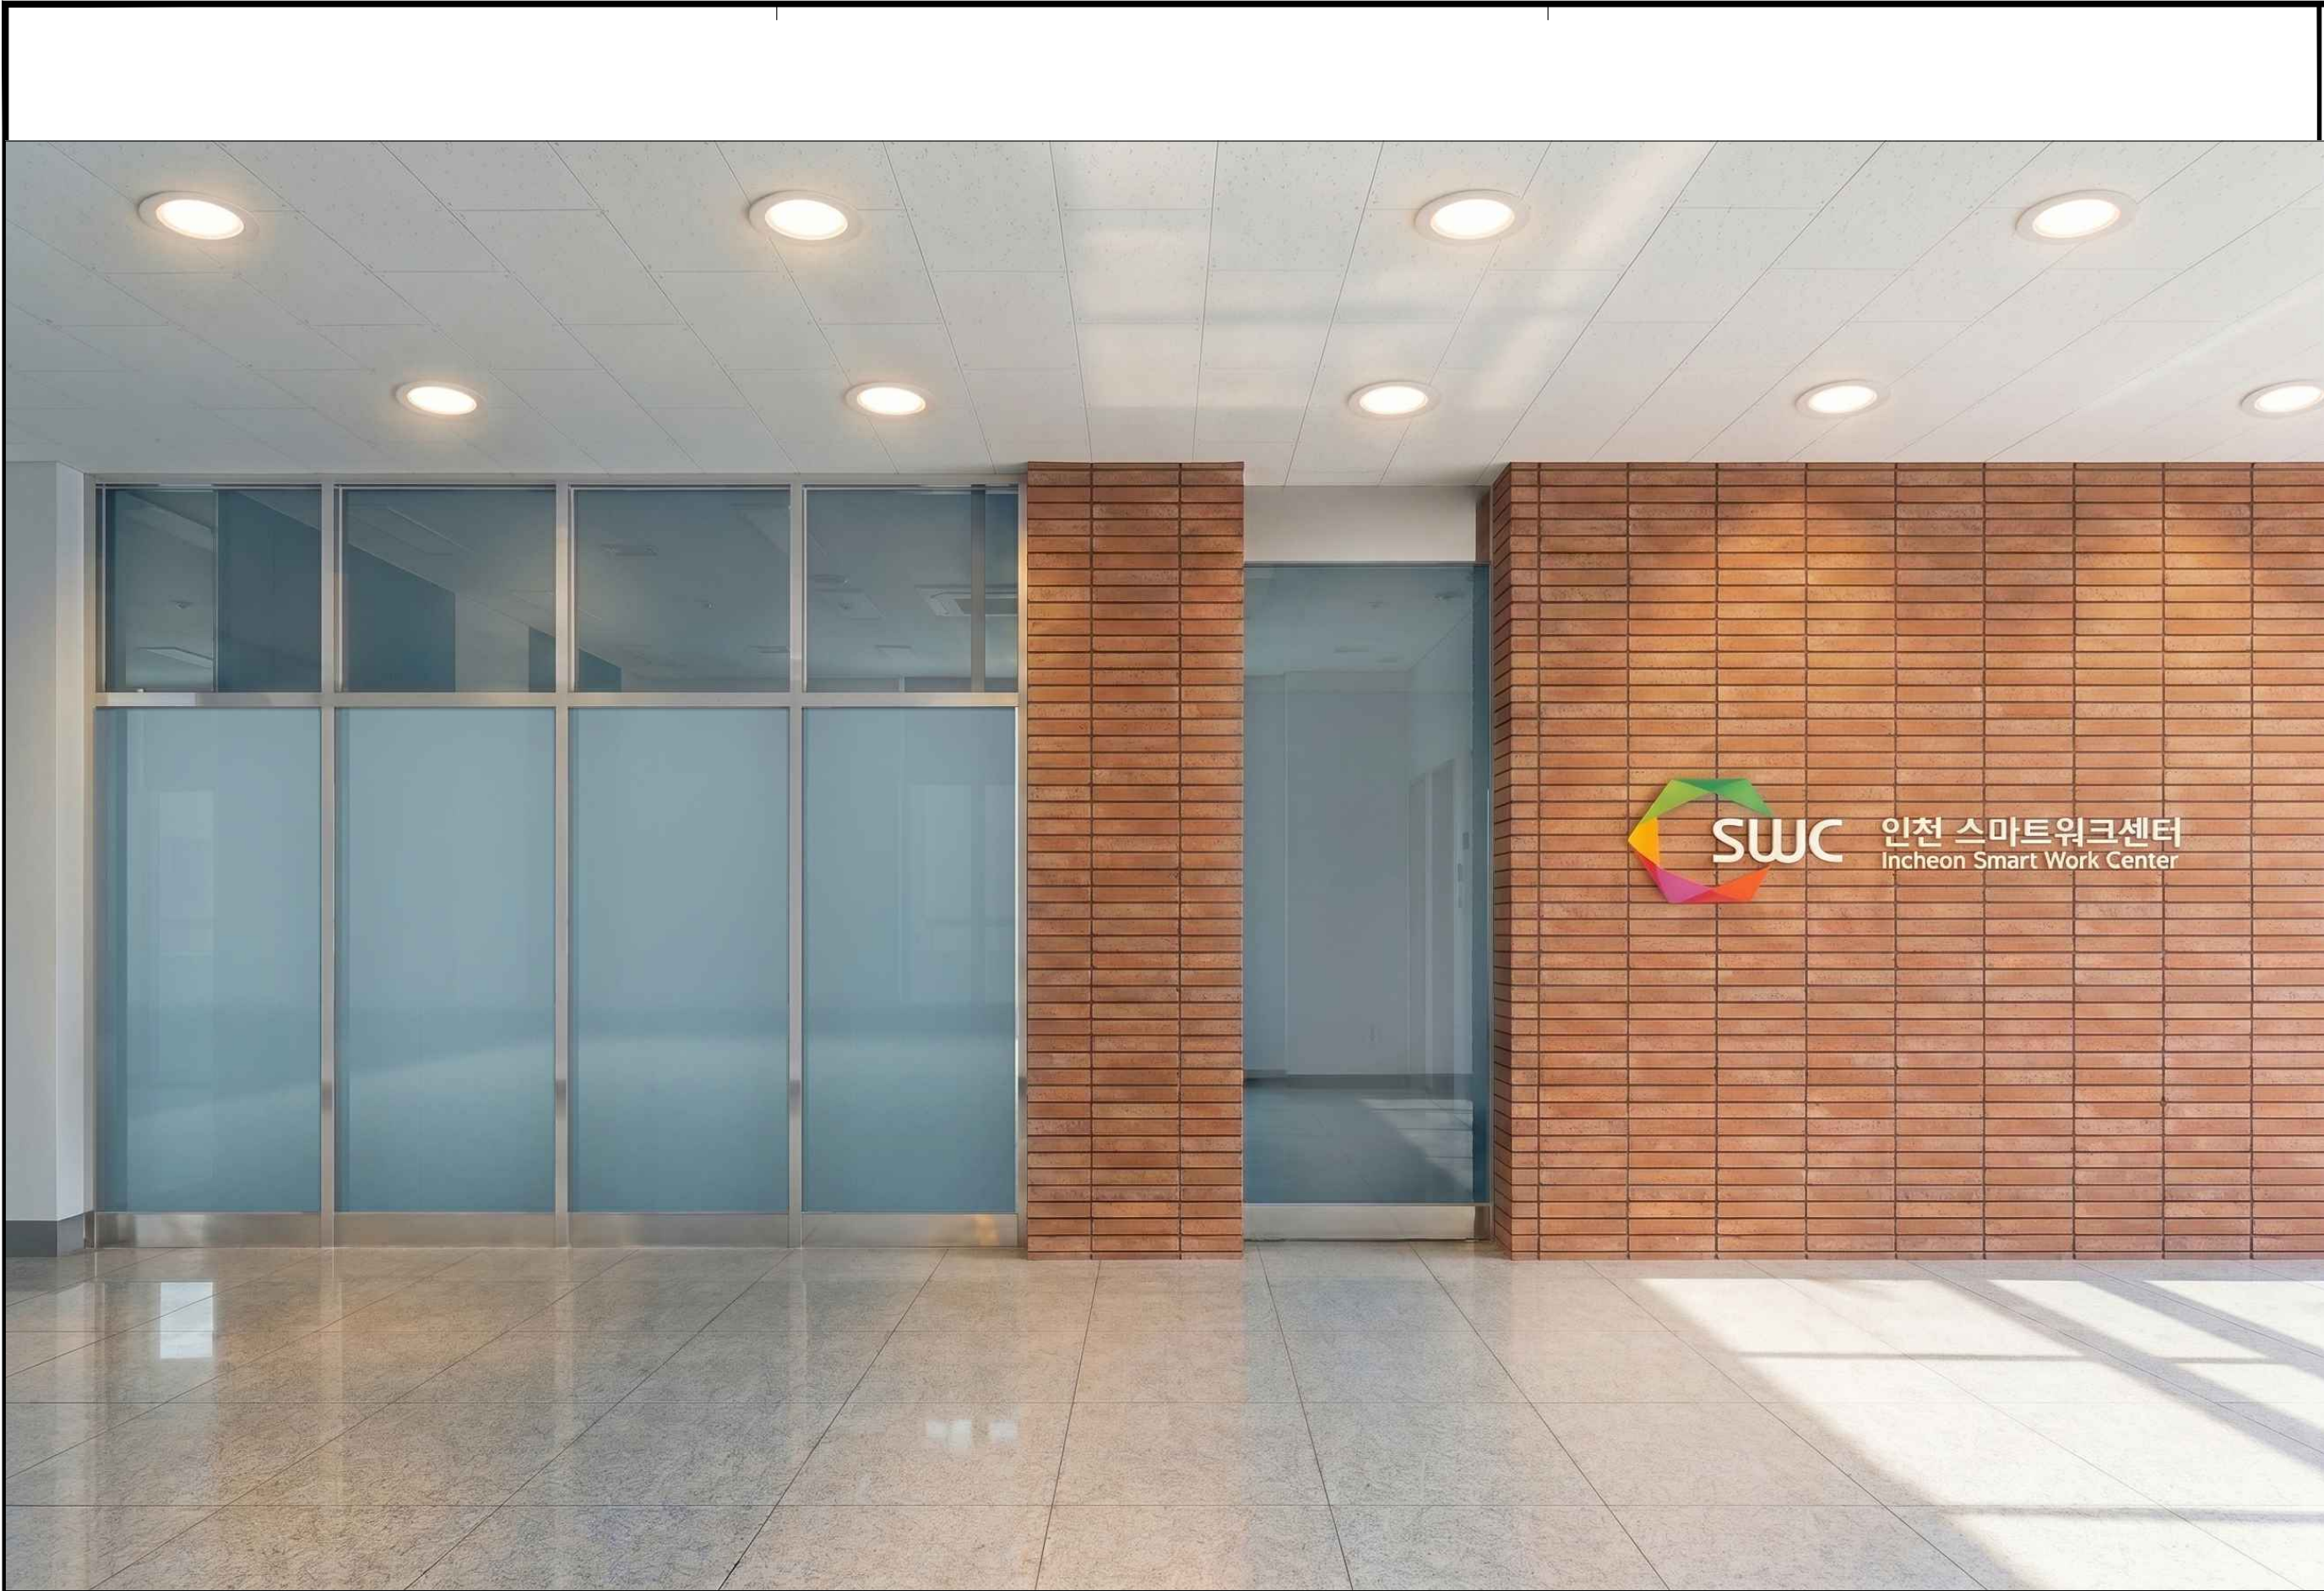

PROJECT TITLE

신규 스마트워크센터(인천)
설계용역

* NOTES *

KEY PLAN

5				
4				
3				
2				
1				
0				

REV.	DATE	DESCRIPTION	BY	APP.
설계 변경 DESCRIPTION OF REVISION				

 **유토 건축사사무소**
Architects & Planners
TEL : (032)468-4588 FAX : (032)469-4588

DRAWING TITLE

투시도(복도공간)

SCALE
A1 : 1 / NONE
A3 : 1 / NONE

DRAWING

CHECK


DATE
2026. 07.

APPROVAL



DRAWING NO.


A - 006

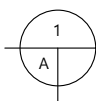

스마트워크센터 복도공간 투시도

축척

NONE

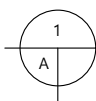

스마트워크센터 휴게공간 투시도

축척

NONE

PROJECT TITLE

신규 스마트워크센터(인천)
설계용역

* NOTES *

KEY PLAN

5				
4				
3				
2				
1				
0				

REV.	DATE	DESCRIPTION	BY	APP.
------	------	-------------	----	------

설 계 변 경				
DESCRIPTION OF REVISION				

 **유토 건축사사무소**
Architects & Planners
TEL : (032)468-4588 FAX : (032)469-4588



DRAWING TITLE

투시도(휴게공간)

SCALE A1 : 1 / NONE A3 : 1 / NONE	APPROVAL 
---	---

CHECK	DATE 2026. 07.
-------	-------------------



DRAWING NO. A - 007

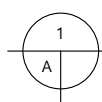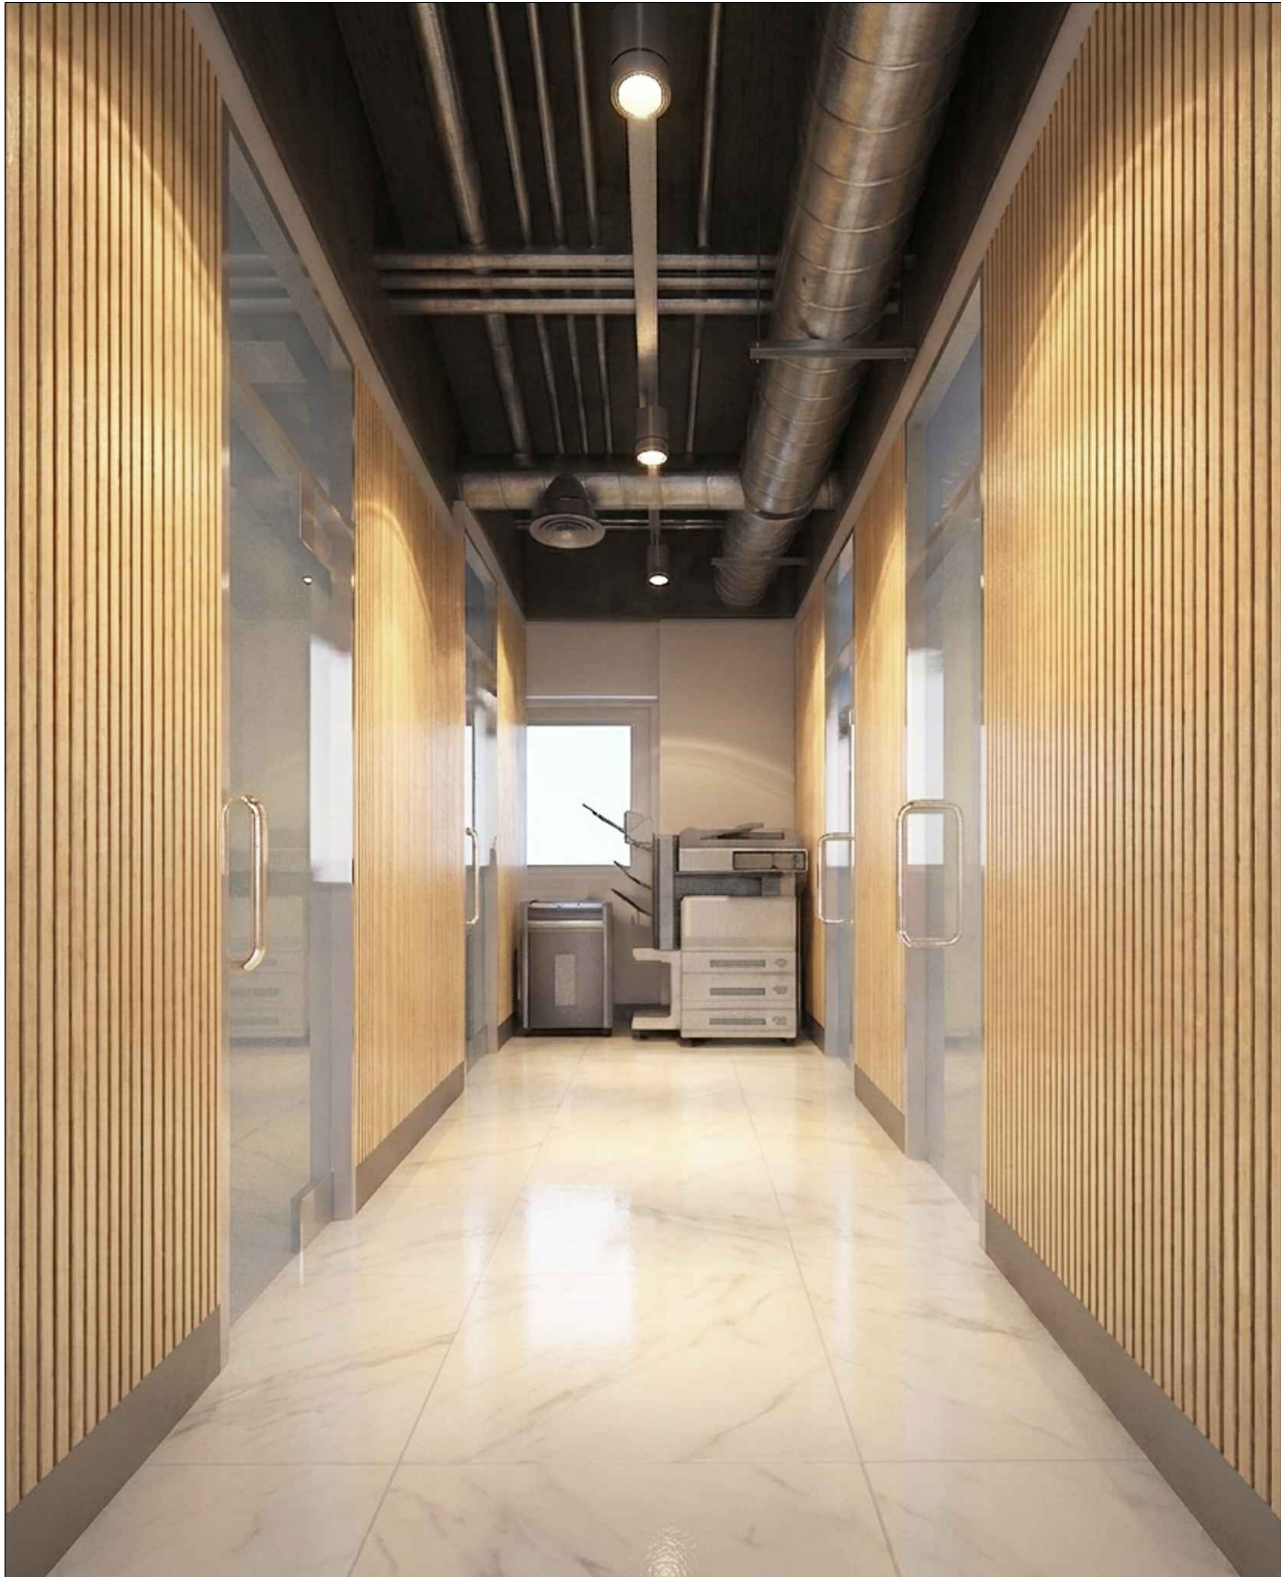

스마트워크센터 업무시설-1 투시도

축척

NONE

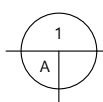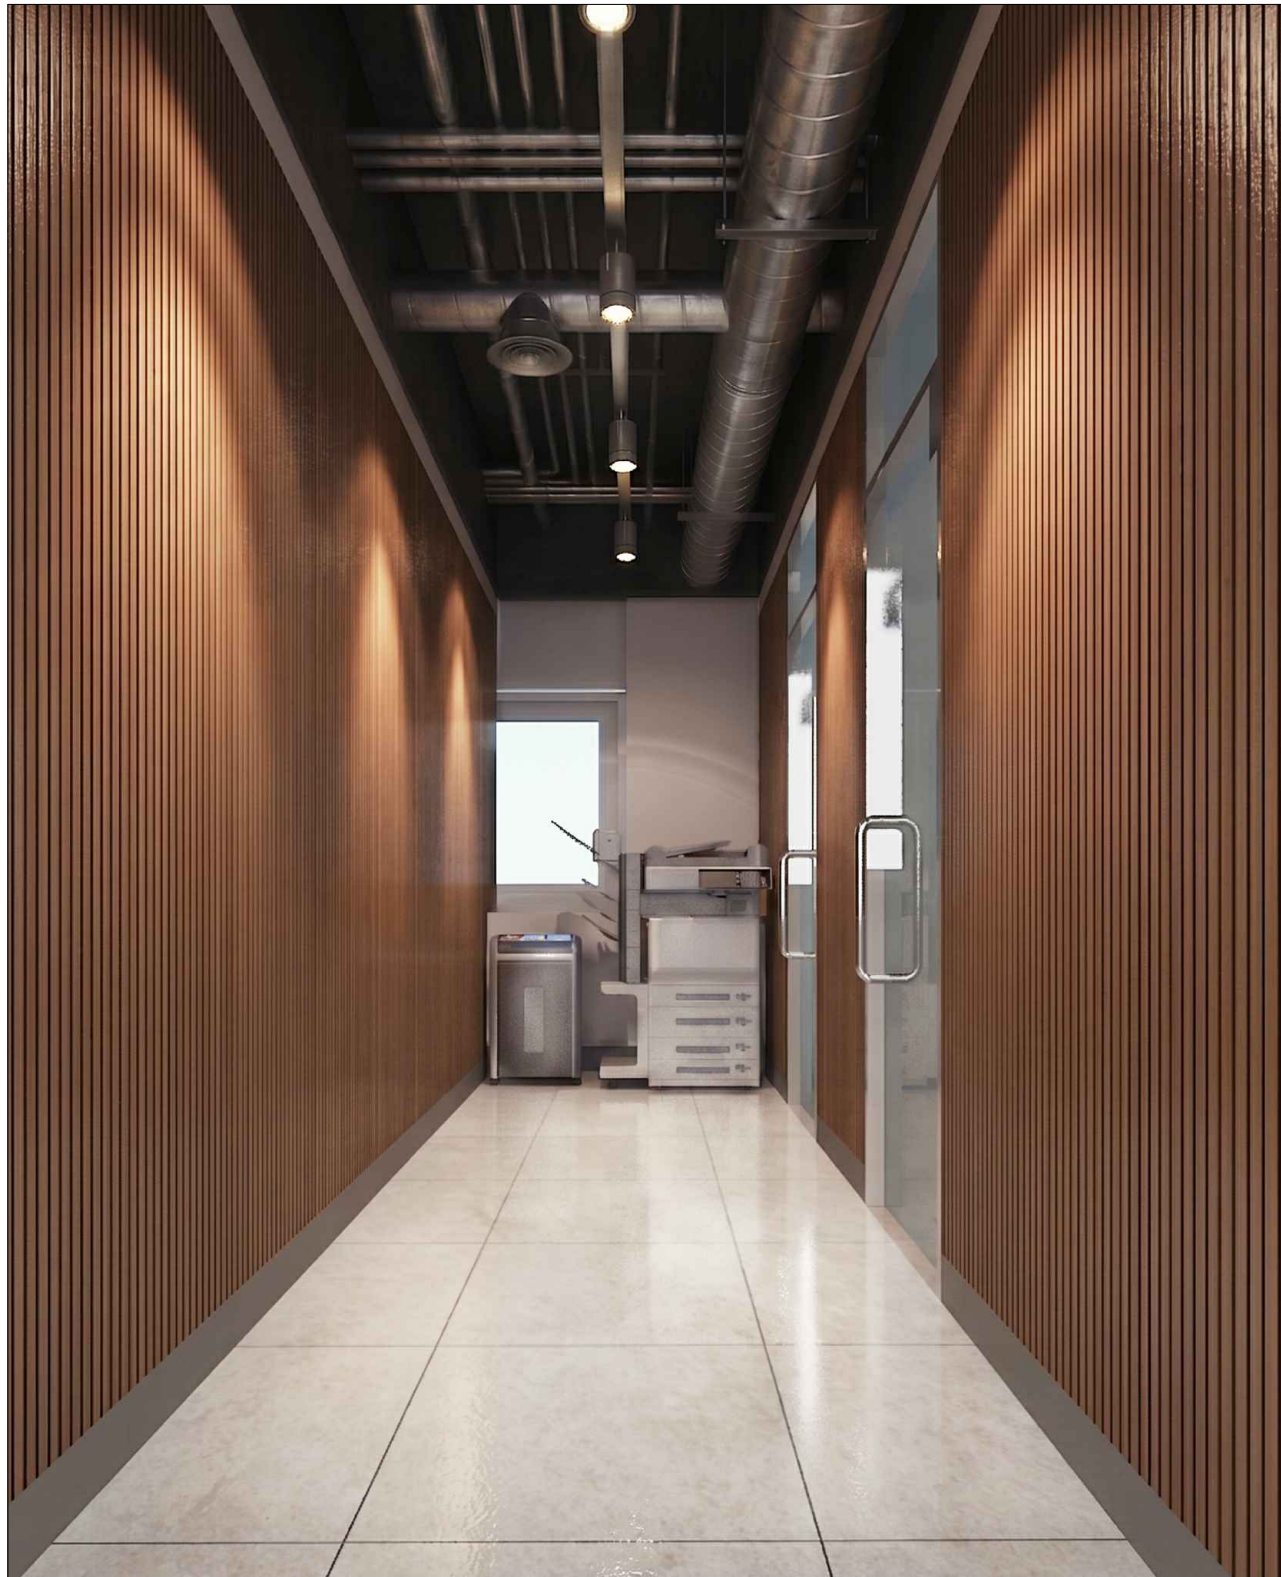

스마트워크센터 업무시설-2 투시도

축척

NONE

PROJECT TITLE

신규 스마트워크센터(인천)
설계용역

* NOTES *

KEY PLAN

5				
4				
3				
2				
1				
0				

REV.	DATE	DESCRIPTION	BY	APP.
설 계 변경				
DESCRIPTION OF REVISION				

 **유토 건축사사무소**
Architects & Planners
TEL : (032)468-4588 FAX : (032)469-4588

DRAWING TITLE

투시도(업무시설)

SCALE
A1 : 1 / NONE
A3 : 1 / NONE

DRAWING

CHECK



DATE
2026. 07.

DRAWING NO.

A - 008



스마트워크센터 안내실 투시도

축척

NONE

PROJECT TITLE

신규 스마트워크센터(인천)
설계용역

* NOTES *

KEY PLAN

5				
4				
3				
2				
1				
0				

REV.	DATE	DESCRIPTION	BY	APP.
------	------	-------------	----	------

설 계 변 경				
DESCRIPTION OF REVISION				

유토 건축사사무소
Architects & Planners
TEL : (032)468-4588 FAX : (032)469-4588

DRAWING TITLE

투시도(안내실)


SCALE A1 : 1 /NONE A3 : 1 /NONE	APPROVAL
DRAWING	

CHECK	DATE 2026. 07.
-------	-------------------

DRAWING NO.

A - 009

DESCRIPTION OF REVISION	
1	
2	
 

지상6층 전체평면도(변경전)

DRAWING NO.


A - 100



지상6층 전체평면도(변경전)

축척

1/200(100)

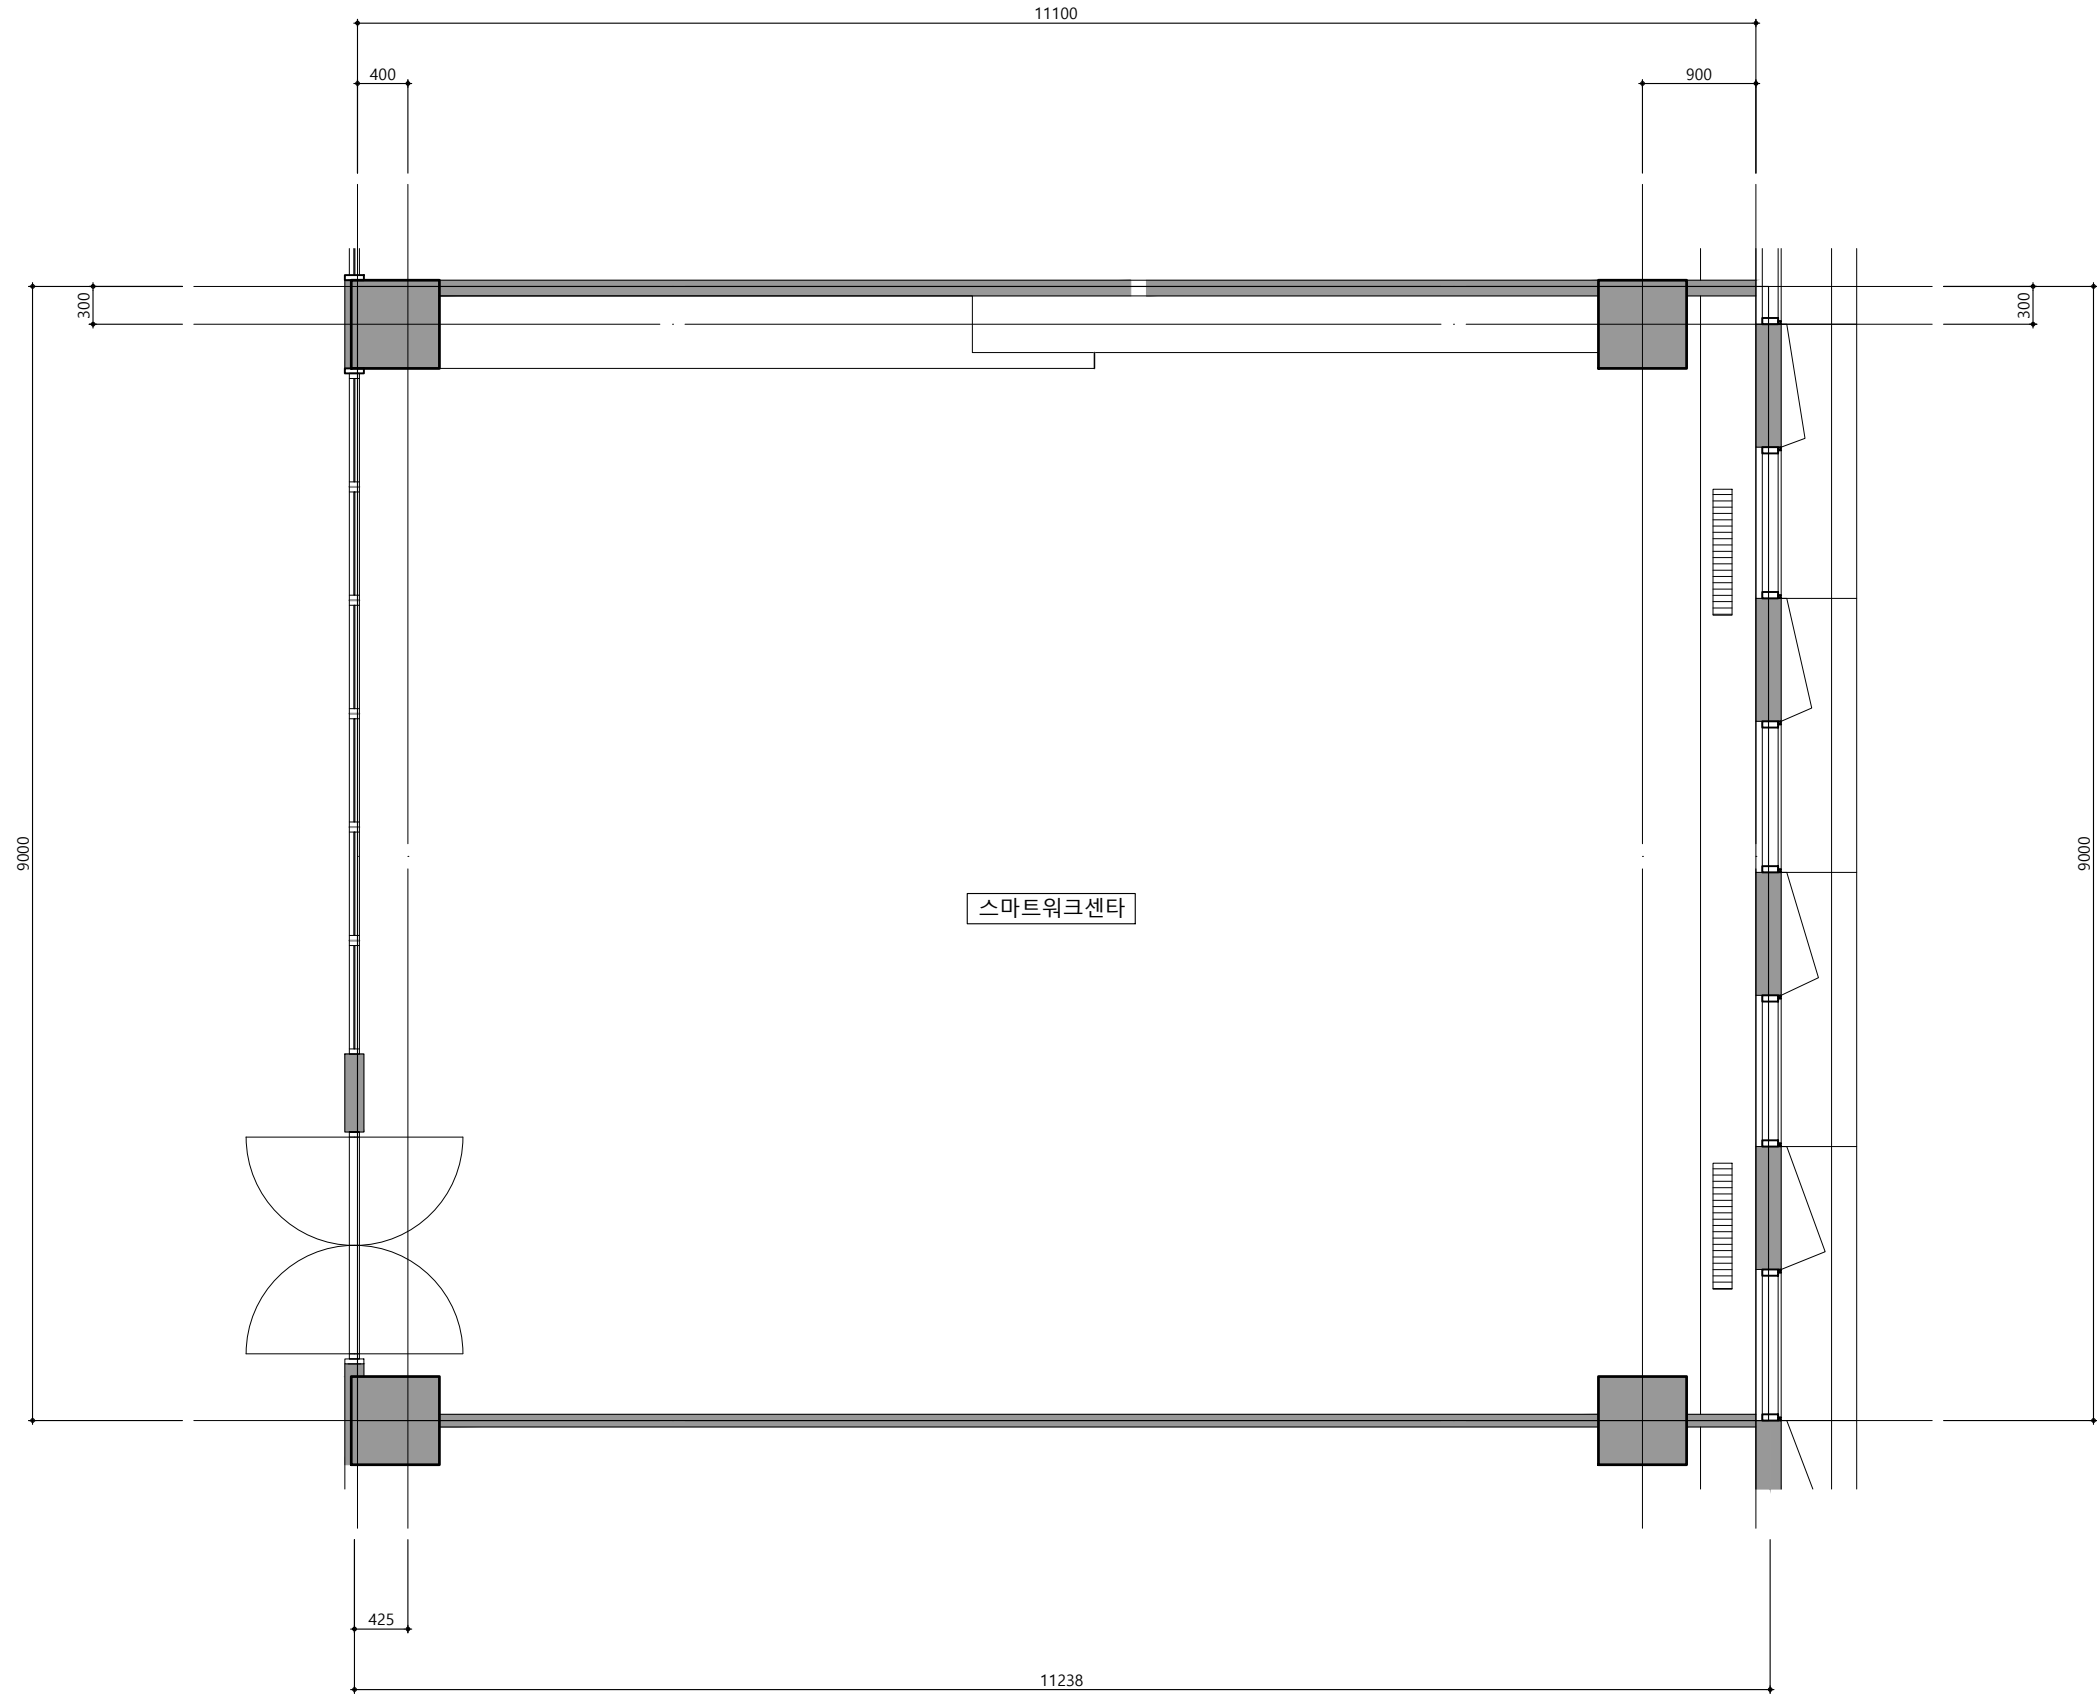

스마트워크센터 평면도(변경전)

축척

1/60(30)

PROJECT TITLE

신규 스마트워크센터(인천)
설계용역

* NOTES *

KEY PLAN

5				
4				
3				
2				
1				
0				

REV.	DATE	DESCRIPTION	BY	APP.
------	------	-------------	----	------

설 계 변경				
DESCRIPTION OF REVISION				

유토 건축사사무소
Architects & Planners
TEL : (032)468-4588 FAX : (032)469-4588

DRAWING TITLE

스마트워크센터 평면도
(변경전)

SCALE
A1 : 1 / 30
A3 : 1 / 60

DRAWING


CHECK



DATE
2026. 07.

DRAWING NO.

A - 101

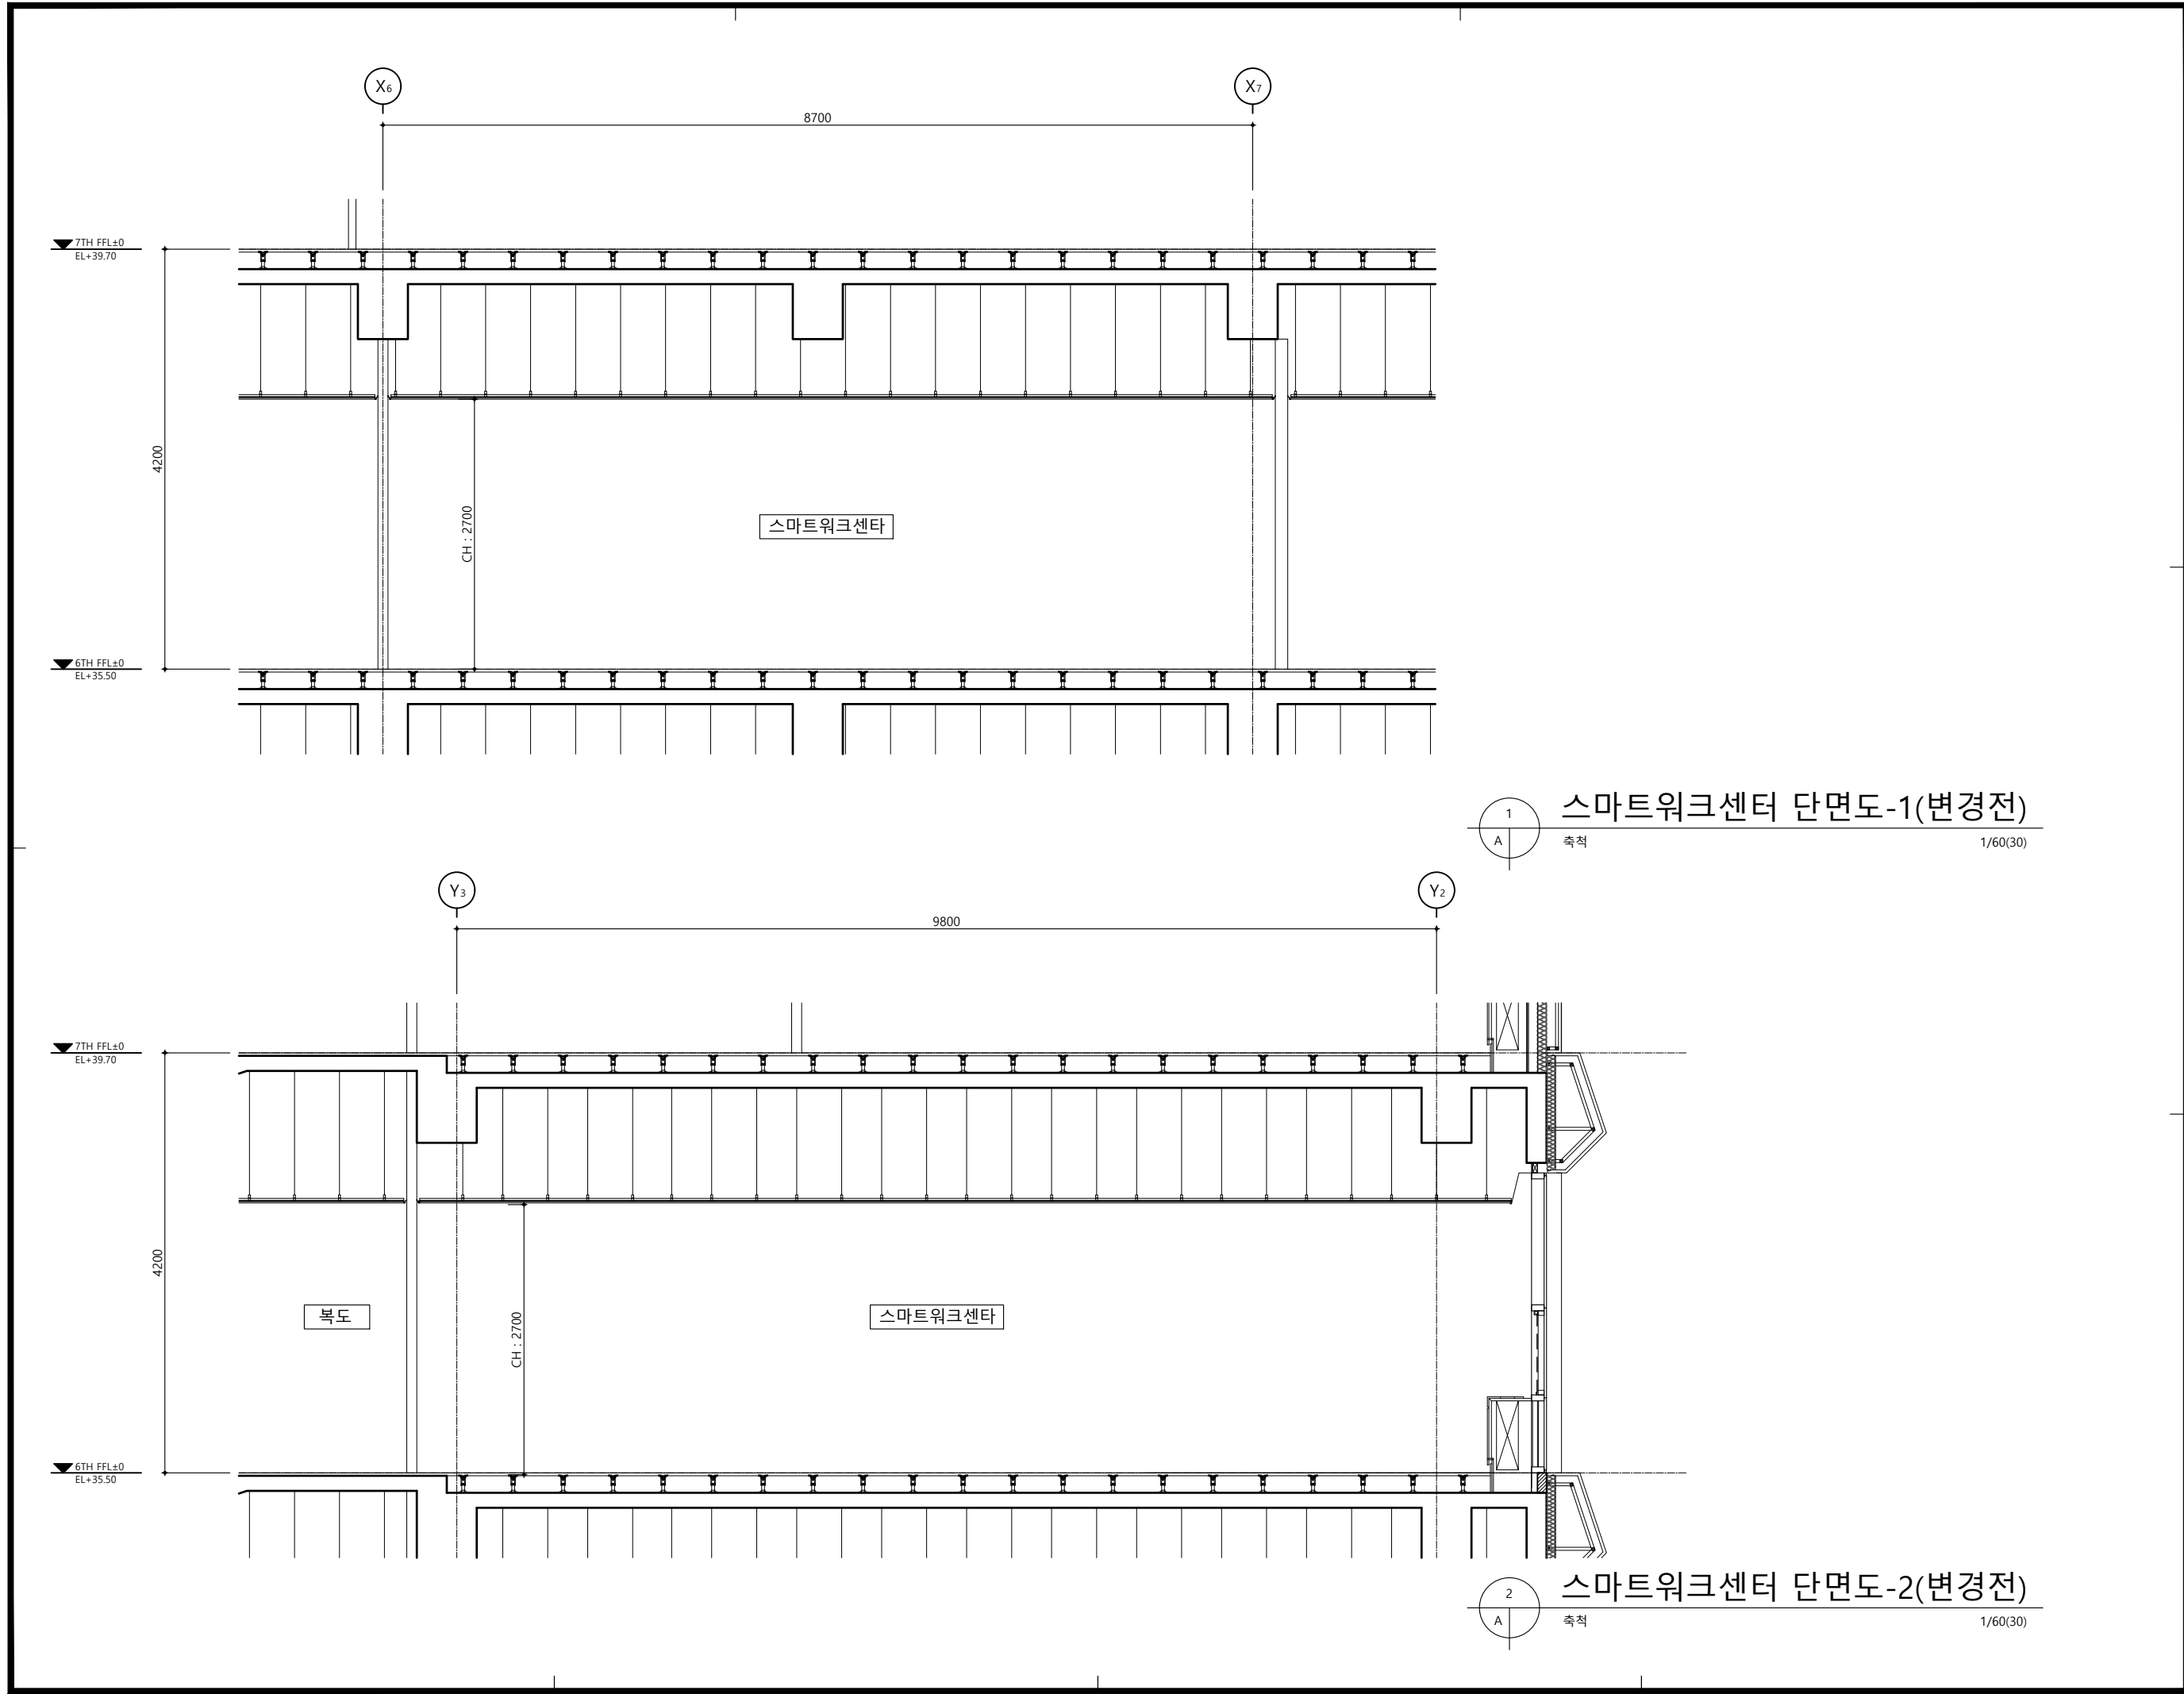

1 스마트워크센터 단면도-1(변경전)
축척 1/60(30)

2 스마트워크센터 단면도-2(변경전)
축척 1/60(30)

PROJECT TITLE

신규 스마트워크센터(인천)
설계용역

* NOTES *

KEY PLAN

5				
4				
3				
2				
1				
0				


REV.	DATE	DESCRIPTION	BY	APP.
설 계 변경 DESCRIPTION OF REVISION				

유토 건축사사무소
Architects & Planners
TEL : (032)468-4588 FAX : (032)469-4588

DRAWING TITLE
스마트워크센터 단면도
(변경전)

SCALE A1 : 1 / 30 A3 : 1 / 60	APPROVAL 
DRAWING	DATE 2026. 07.
CHECK	

DRAWING NO.

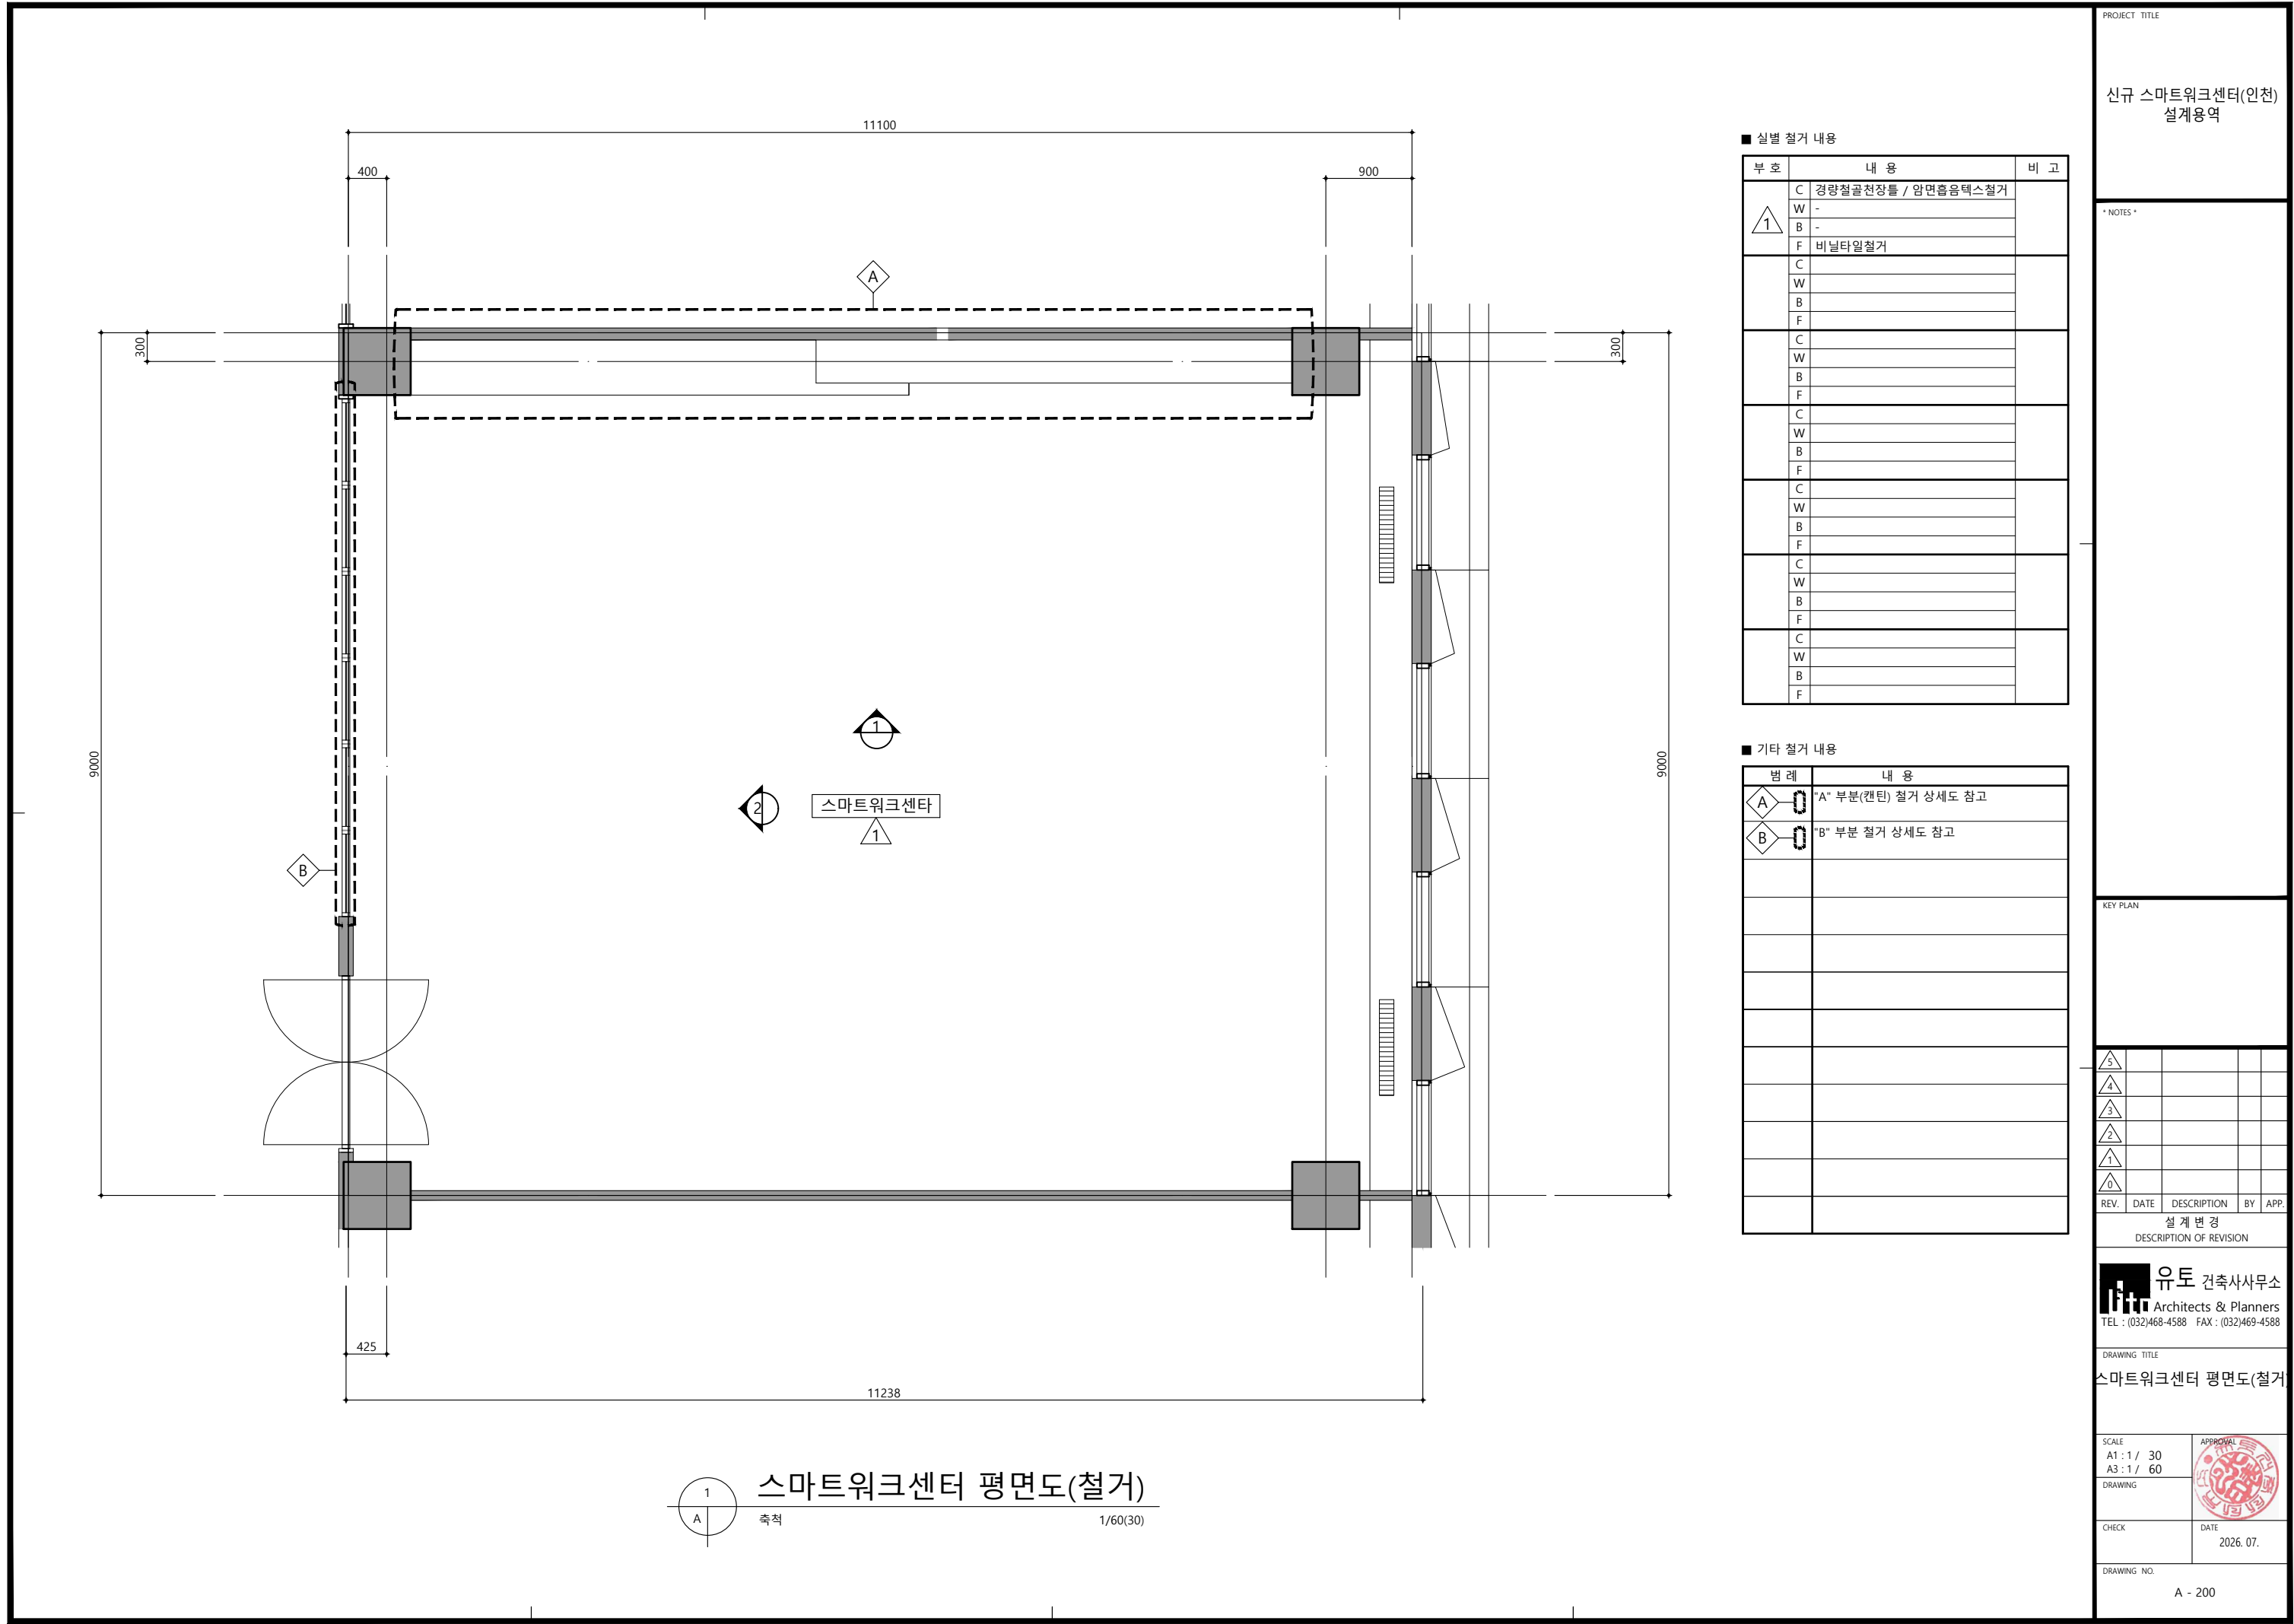

신규 스마트워크센터(인천)
설계용역

* NOTES *

KEY PLAN

5				
4				
3				
2				
1				
0				

REV.	DATE	DESCRIPTION	BY	APP.
		설 계 변경		
		DESCRIPTION OF REVISION		


유토 건축사사무소
Architects & Planners
TEL : (032)468-4588 FAX : (032)469-4588

DRAWING TITLE
스마트워크센터 평면도(철거)


SCALE A1 : 1 / 30 A3 : 1 / 60	APPROVAL
DRAWING	

CHECK	DATE 2026. 07.
-------	-------------------


DRAWING NO.
A - 200

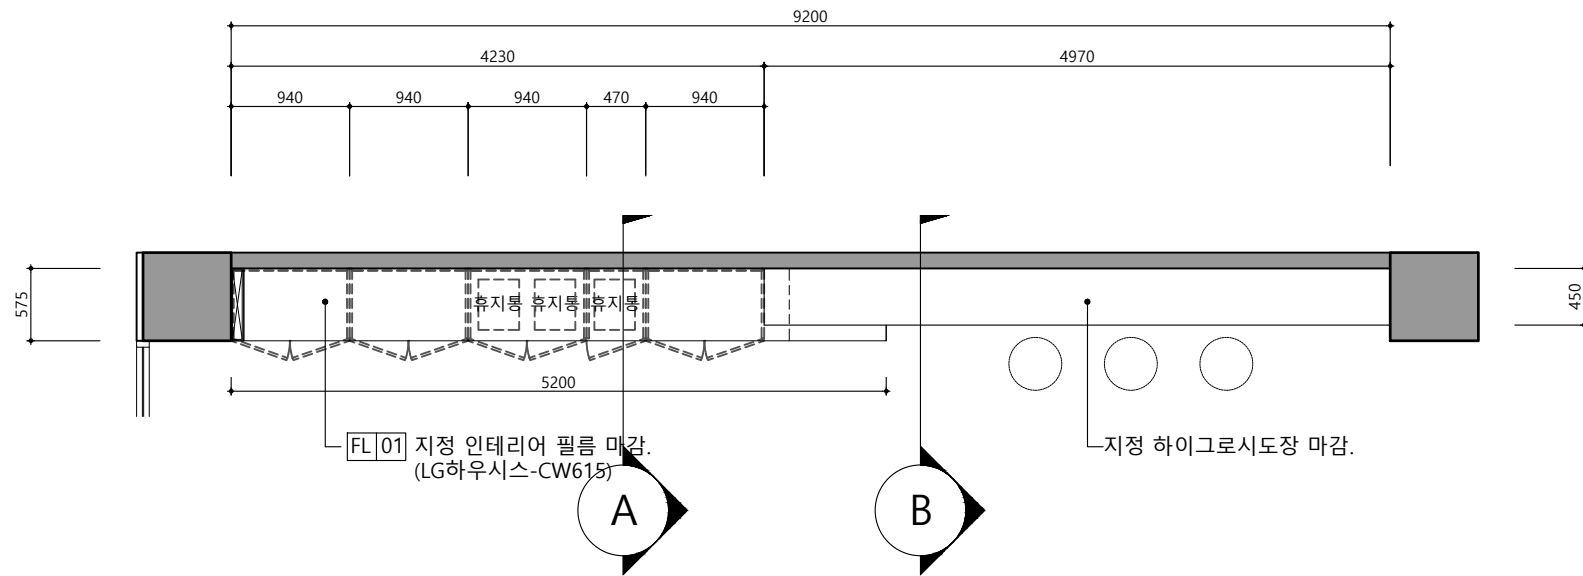


1 스마트워크센터 캔틴 평면도(전체 철거)
축척 1/60(30)

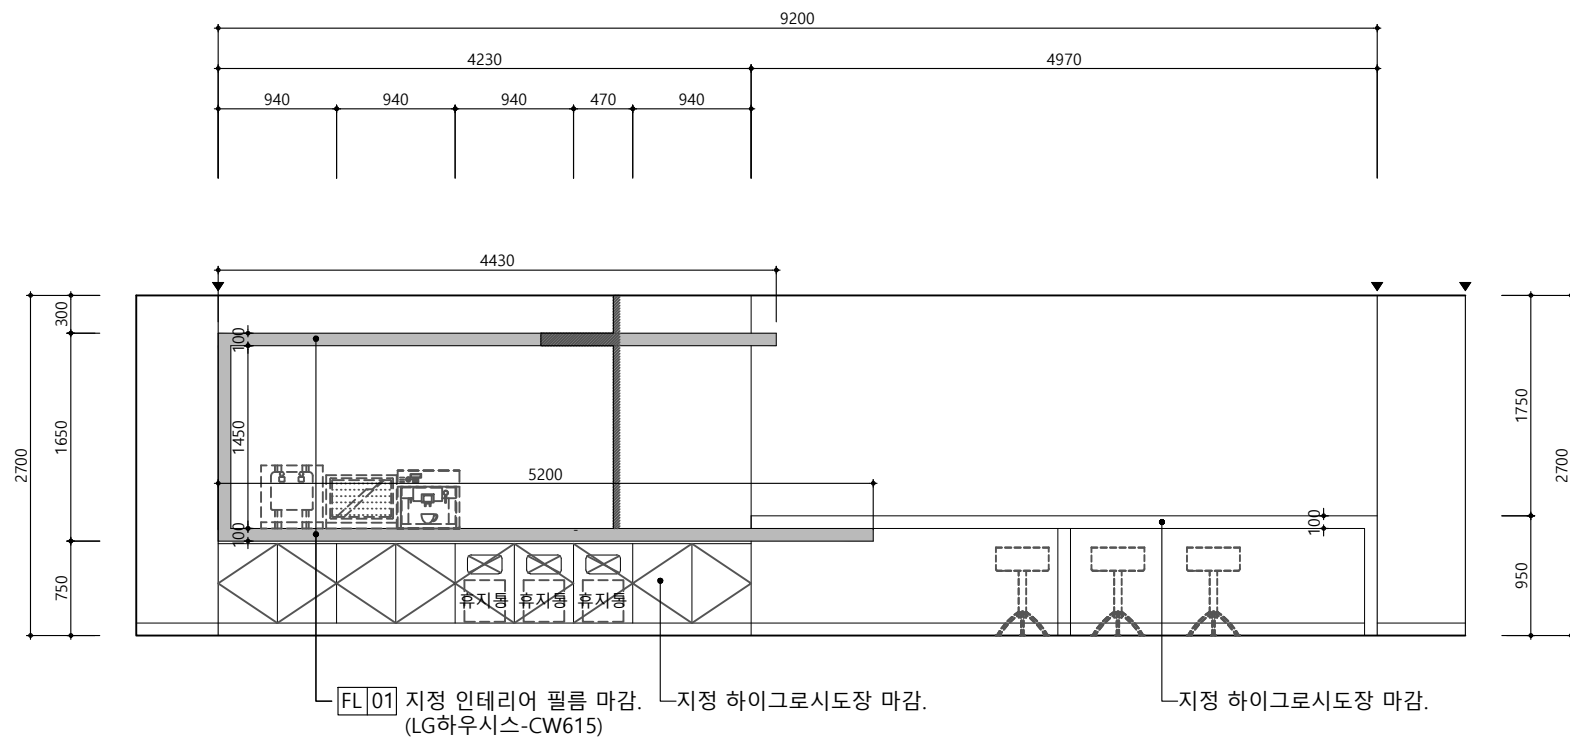

2 스마트워크센터 캔틴 정면도(전체 철거)
축척 1/60(30)

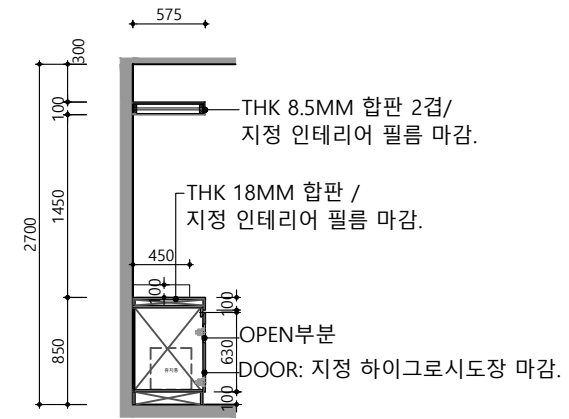

3 단면도-1(전체 철거)
축척 1/60(30)

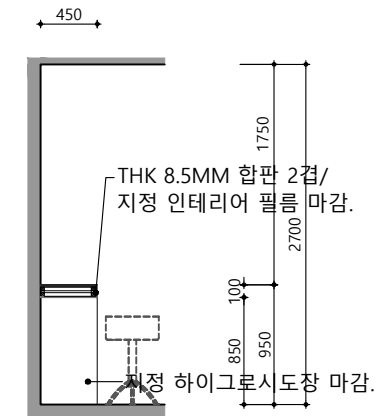

4 단면도-2(전체 철거)
축척 1/60(30)

신규 스마트워크센터(인천)
설계용역

* NOTES *

KEY PLAN


5				
4				
3				
2				
1				
0				
REV.	DATE	DESCRIPTION	BY	APP.
설계 변경				
DESCRIPTION OF REVISION				

유토 건축사사무소
Architects & Planners
TEL : (032)468-4588 FAX : (032)469-4588

DRAWING TITLE
"A" 부분 철거 상세도

SCALE A1 : 1 / 30 A3 : 1 / 60	APPROVAL
DRAWING	
CHECK	DATE 2026. 07.

DRAWING NO.
A - 201

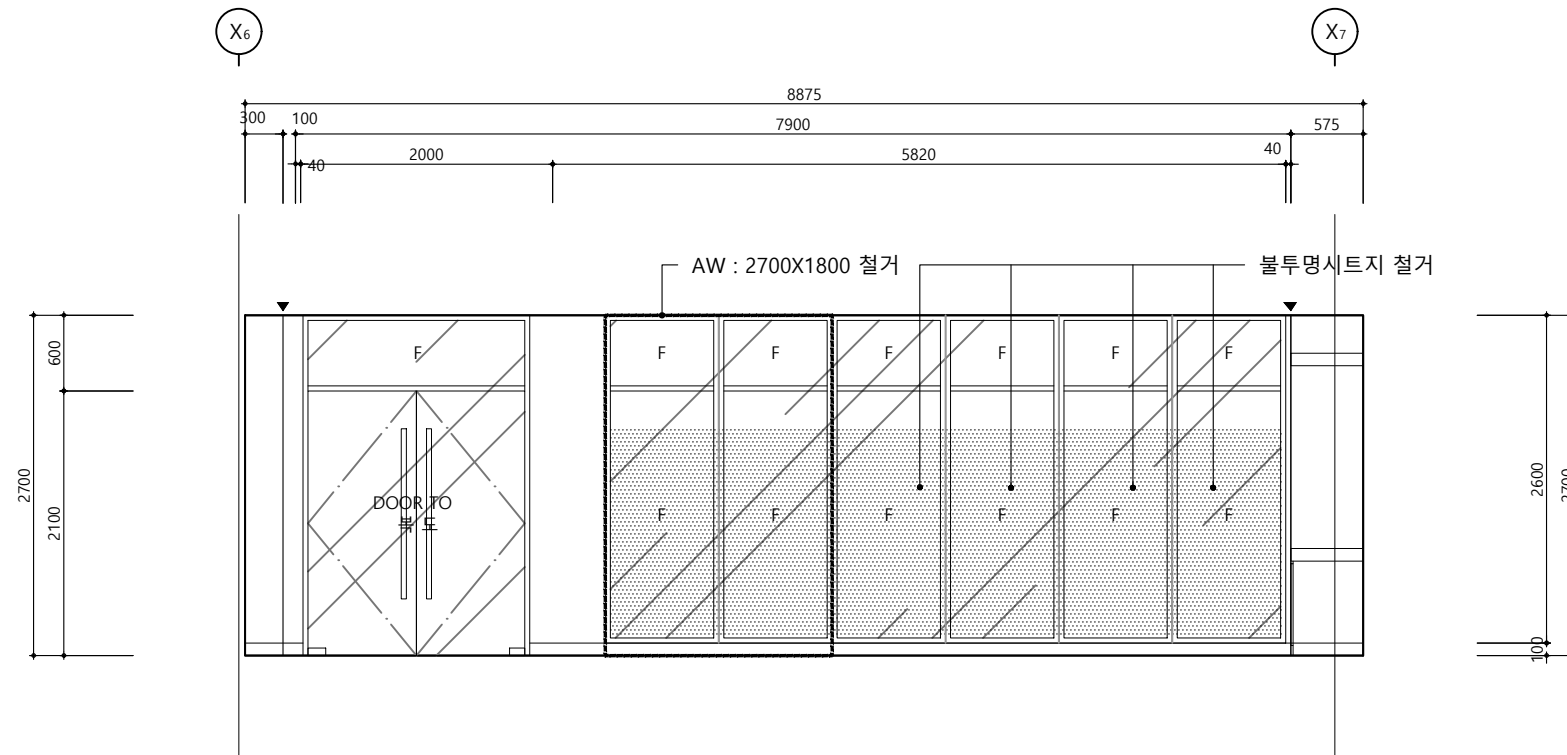

2

"B""C" 부분 철거 상세도

축척 : 1/60(30)

PROJECT TITLE

신규 스마트워크센터(인천)
설계용역

* NOTES *

KEY PLAN

5				
4				
3				
2				
1				
0				

REV. DATE DESCRIPTION BY APP.

설 계 변경
DESCRIPTION OF REVISION

유토 건축사사무소
Architects & Planners
TEL : (032)468-4588 FAX : (032)469-4588

DRAWING TITLE

"B" 부분 철거 상세도

SCALE
A1 : 1 / 30
A3 : 1 / 60


DRAWING

CHECK

DATE
2026. 07.

DRAWING NO.

A - 202

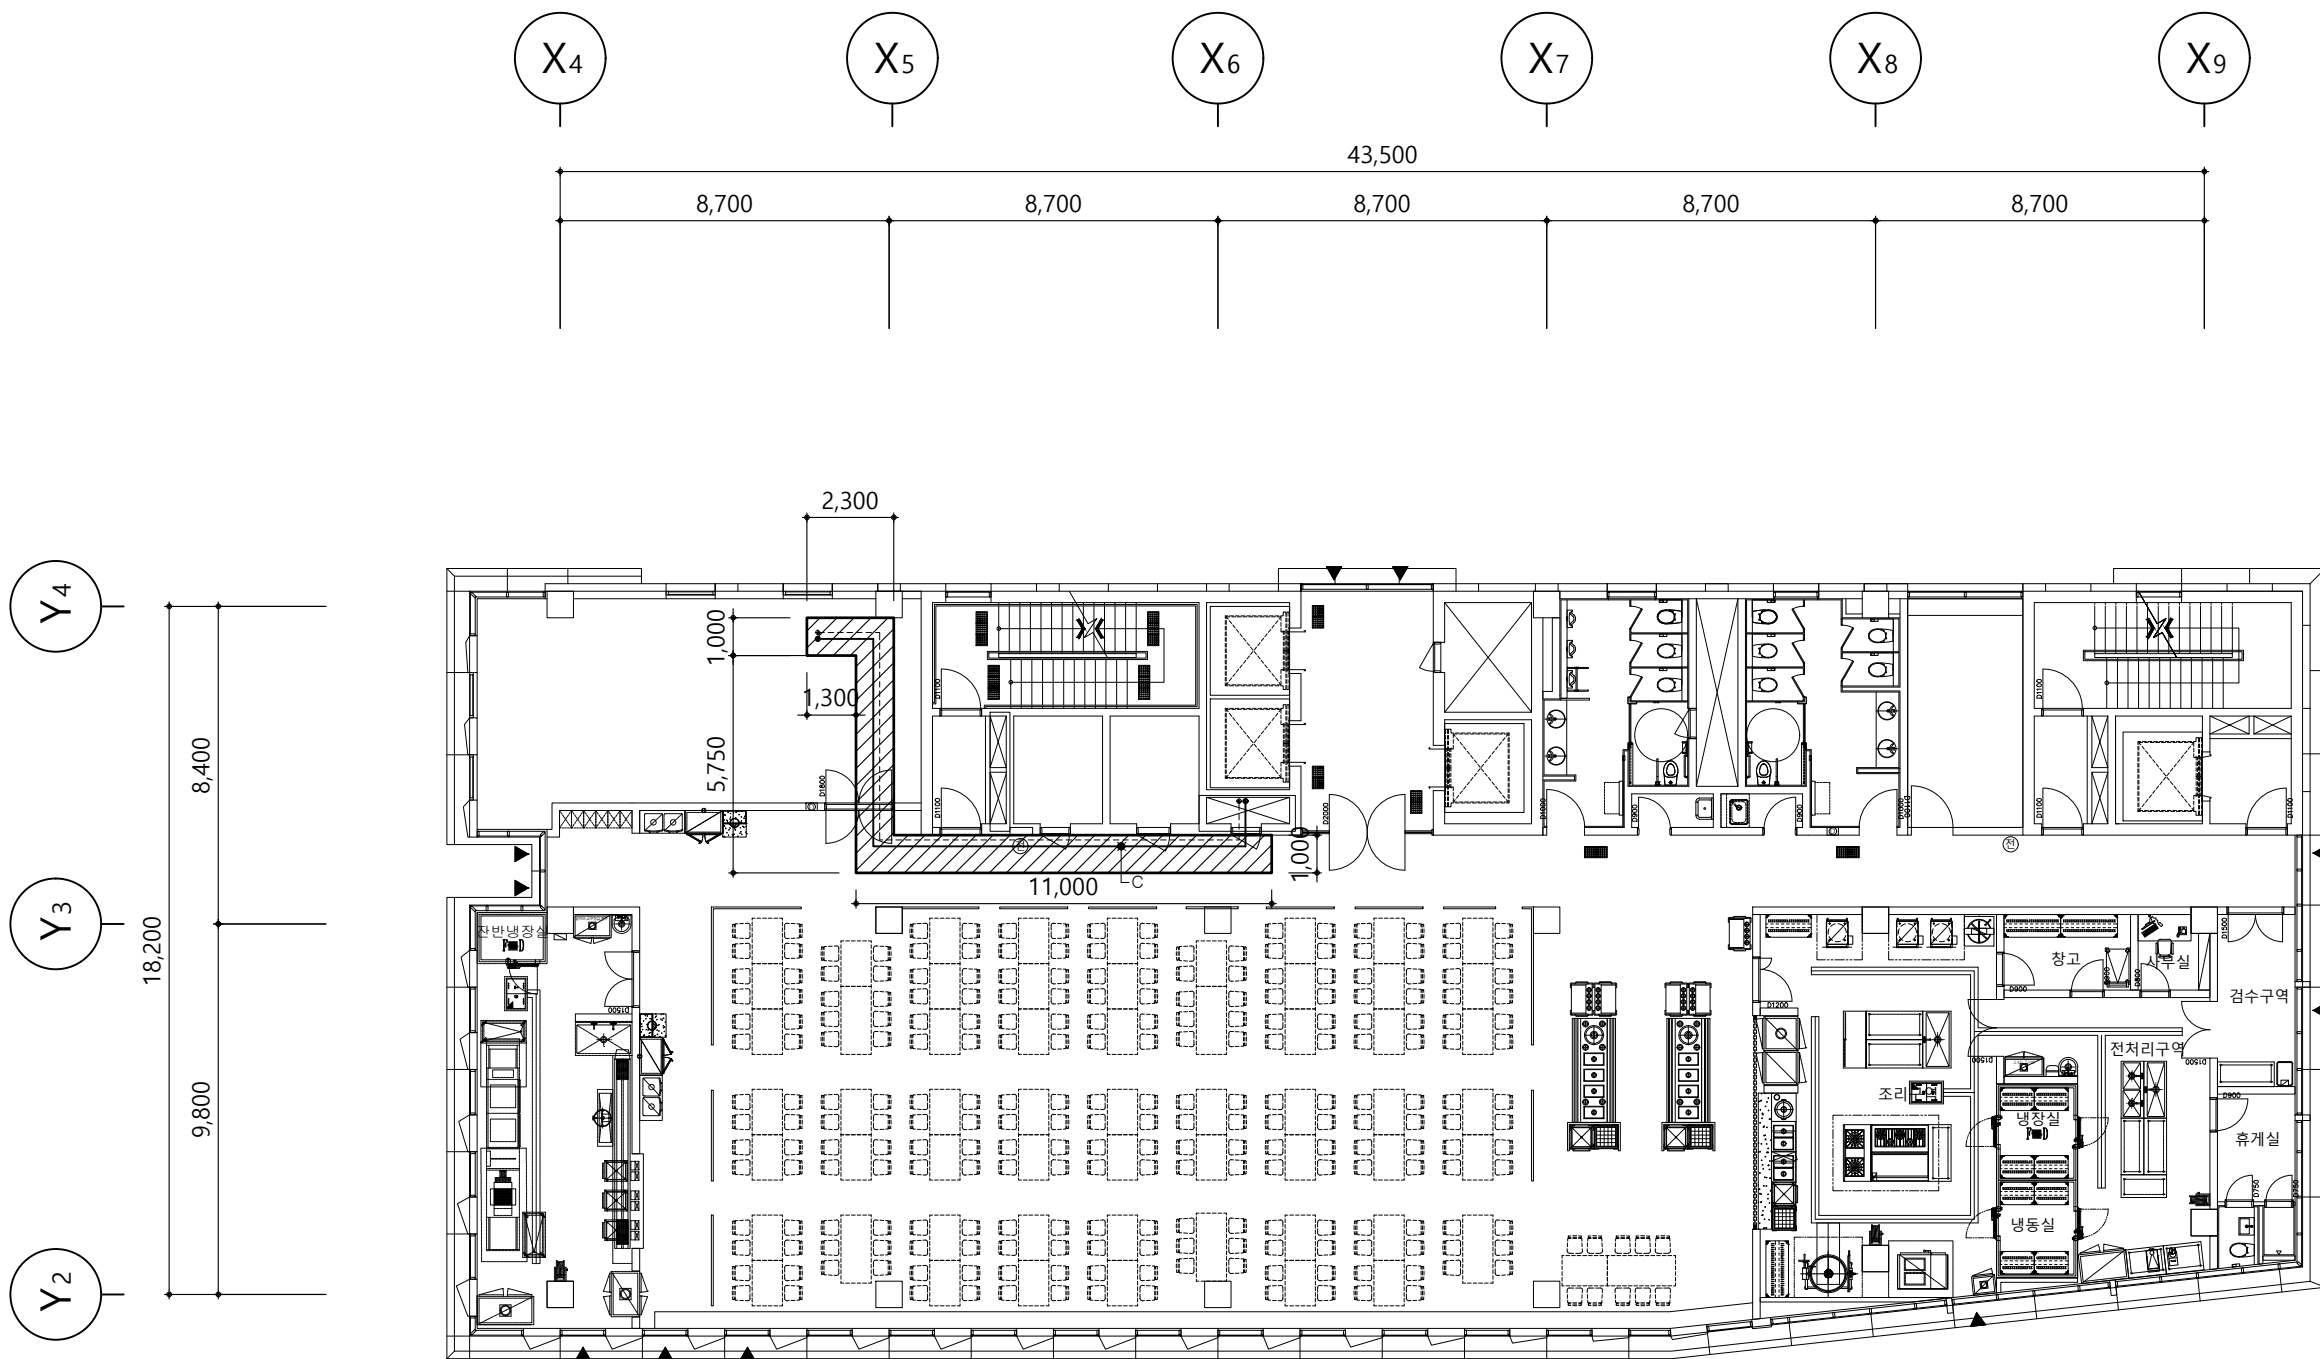

지상14층 평면도(변경전, 철거)
축척 1/200(100)

범례	내용
	천장 텍스 철거 및 재설치 (설비배관 설치용)

PROJECT TITLE

신규 스마트워크센터(인천)
설계용역

* NOTES *
1. OAC-10 장비 기존 재사용.

KEY PLAN

5				
4				
3				
2				
1				
0				
REV.	DATE	DESCRIPTION	BY	APP.
설계 변경 DESCRIPTION OF REVISION				

유토 건축사사무소
Architects & Planners
TEL : (032)468-4588 FAX : (032)469-4588

DRAWING TITLE

지상14층 평면도
(변경전, 철거)

SCALE
A1 : 1 / 100
A3 : 1 / 200

DRAWING

CHECK

DATE
2026. 07.

APPROVAL

DRAWING NO.
A - 203

5			
4			
3			
2			
1			
0			

REV.	DATE	DESCRIPTION	BY	APP.
		설계 변경		
DESCRIPTION OF REVISION				

유토 건축사사무소
Architects & Planners
TEL : (032)468-4588 FAX : (032)469-4588

DRAWING TITLE

지상6층 전체평면도(변경후)

SCALE
A1 : 1 / 100
A3 : 1 / 200

DRAWING

CHECK

DATE
2026. 07.

DRAWING NO.

A - 300



지상6층 전체평면도(변경후)

축척

1/200(100)



1
A
스마트워크센터 평면도(변경후)
축척 1/60(30)

PROJECT TITLE

신규 스마트워크센터(인천)
설계용역

* NOTES *

KEY PLAN

5				
4				
3				
2				
1				
0				

REV.	DATE	DESCRIPTION	BY	APP.
		설계 변경		
		DESCRIPTION OF REVISION		


유토 건축사사무소
Architects & Planners
TEL : (032)468-4588 FAX : (032)469-4588

DRAWING TITLE
스마트워크센터 평면도
(변경후)

SCALE
A1 : 1 / 30
A3 : 1 / 60
DRAWING

CHECK DATE
2026. 07.

DRAWING NO.
A - 301

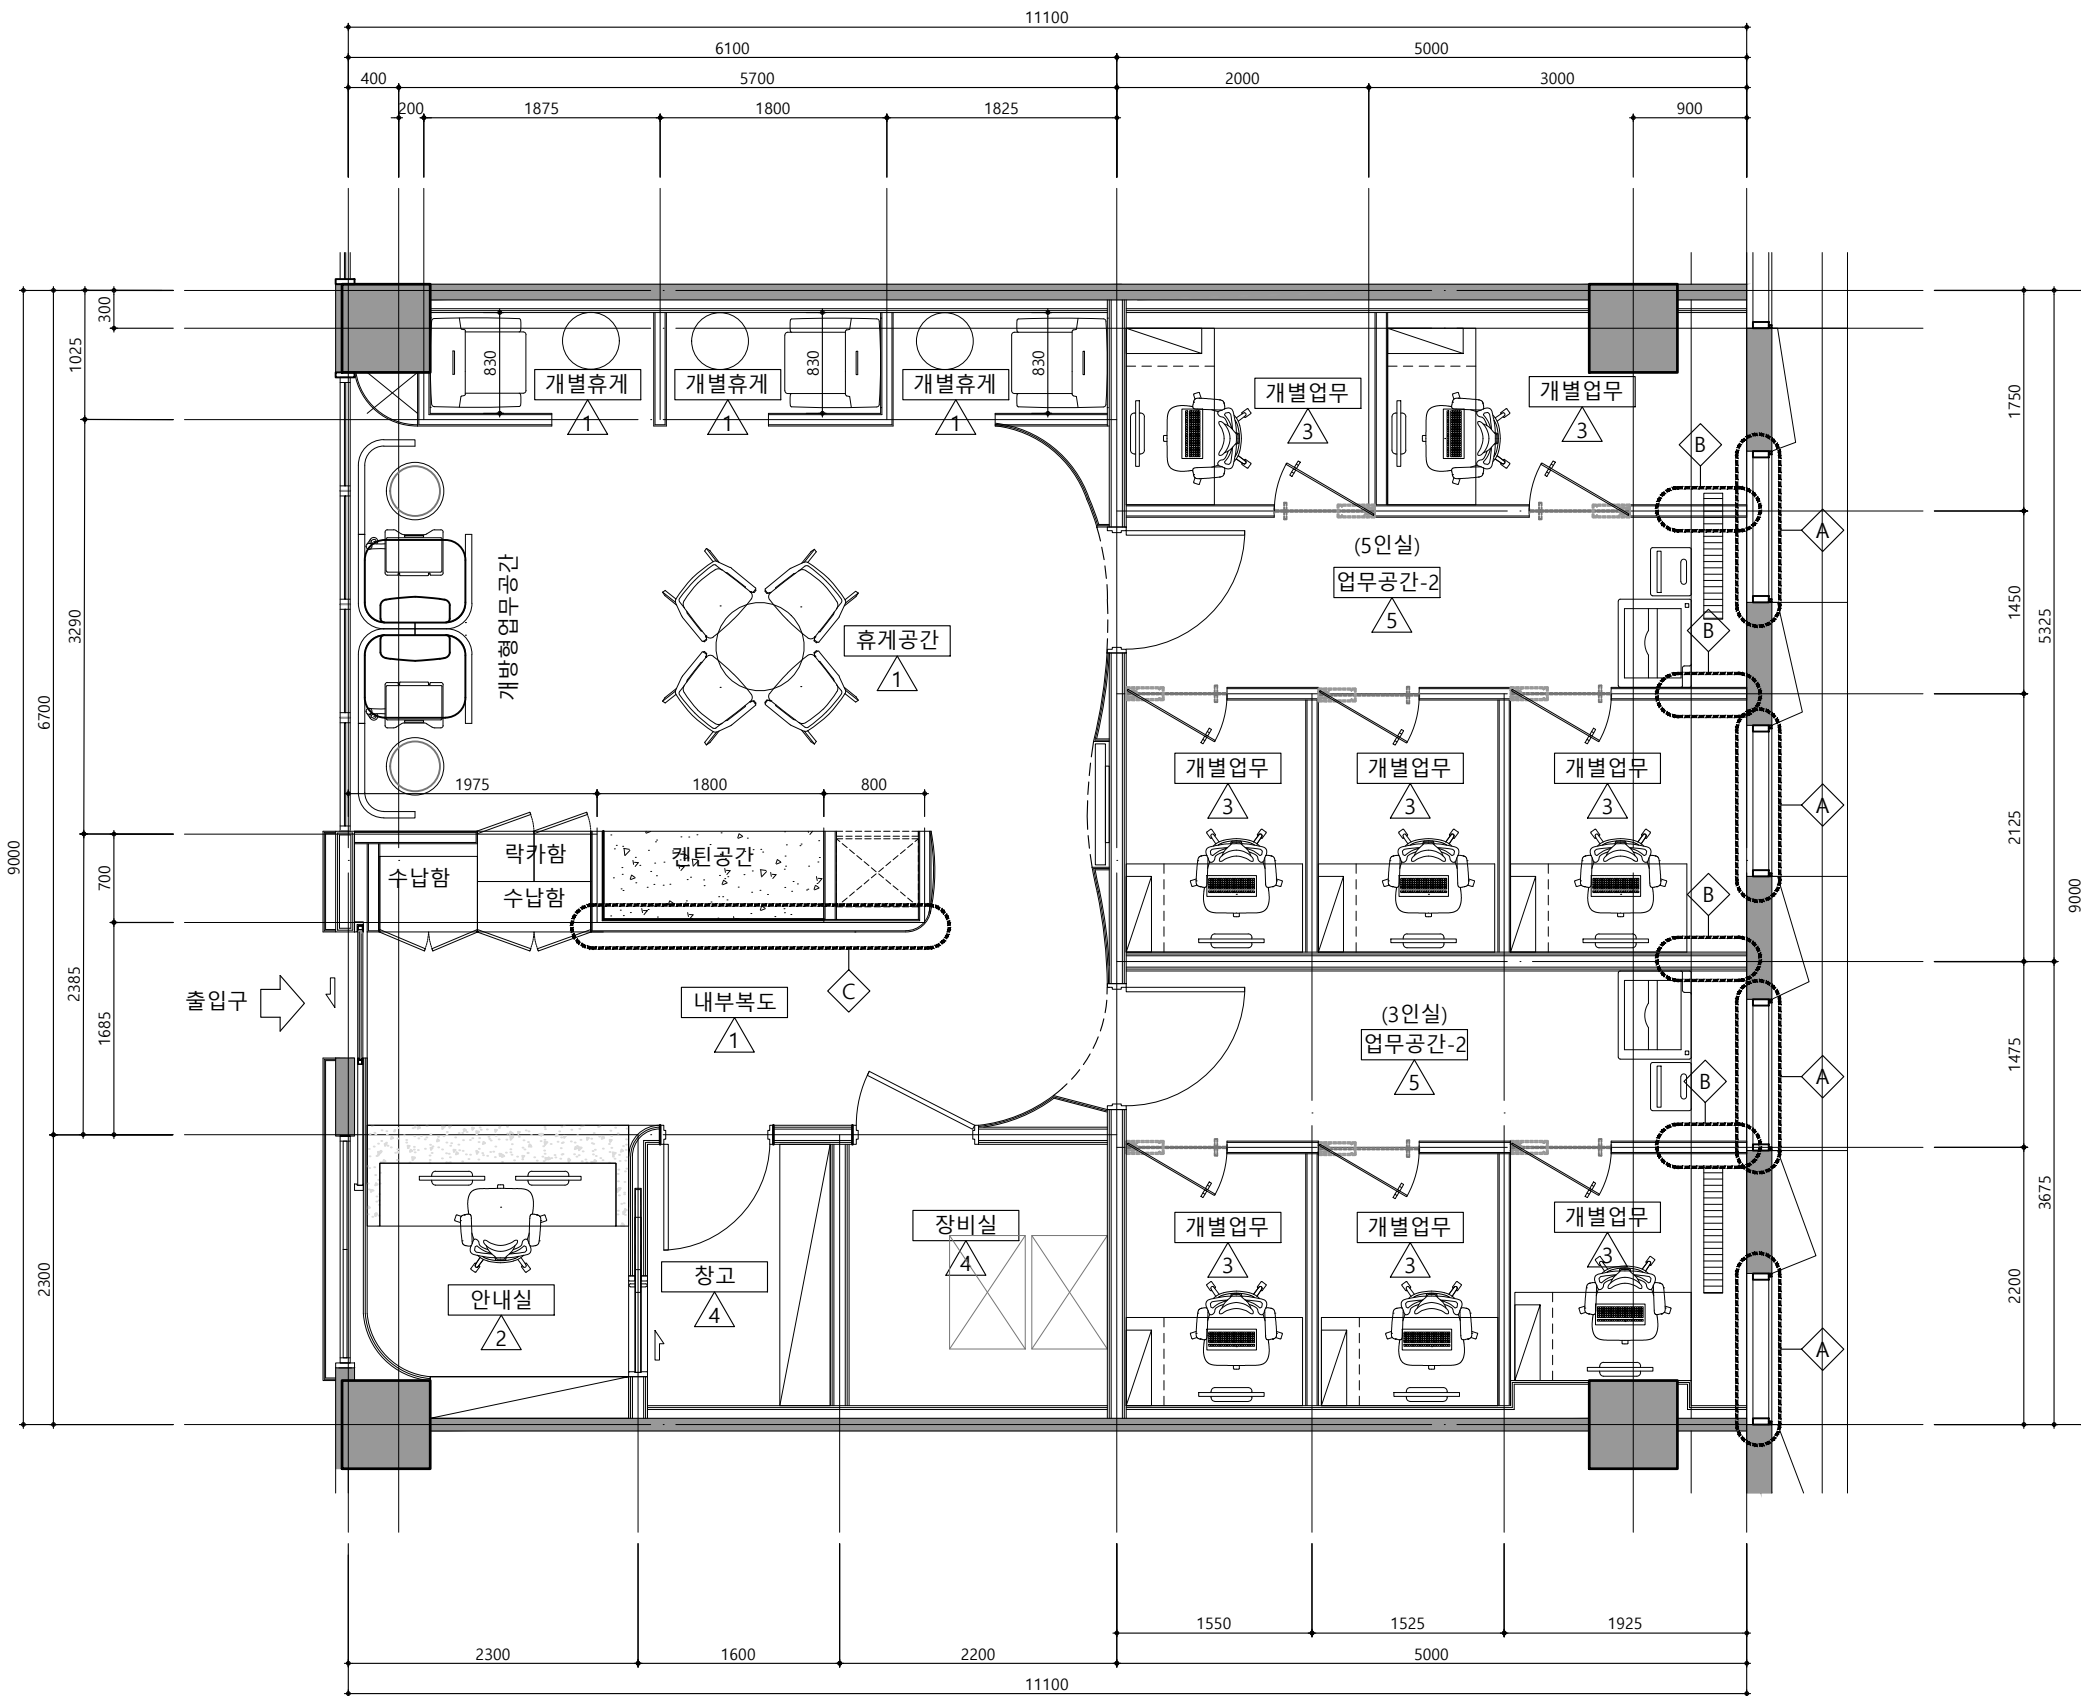

1
A
스마트워크센터 인테리어 계획도
축척 1/60(30)

■ 실별 신설 내용

부 호	내 용	비 고
1	C 노출천정/수성페인트뽐칠 2회	CH= - 휴게공간, 개별휴게, 내부복도
	W 인테리어계획도참고	
	B 인테리어계획도참고	
	F THK3 데코타일마감	
2	C THK9.5 석고보드2겹 /친환경수성페인트 2회	CH=2,700 안내실
	W 인테리어계획도참고	
	B 인테리어계획도참고	
	F THK3 데코타일마감	
3	C THK9.5 석고보드2겹 /친환경수성페인트 2회	CH=2,700 개별업무
	W THK9 방염흡음타공판넬	
	B THK9 MDF 걸레받이(H=100)	
	F THK3 데코타일마감	
4	C 경량철골천정틀(M-BAR) /THK9.5 친환경텍스	CH=2,700 창고, 장비실
	W 친환경수성페인트 2회	
	B 친환경수성페인트 2회	
	F THK3 데코타일마감	
5	C 노출천정/수성페인트뽐칠 2회	CH= - 업무공간-1,2
	W 인테리어계획도참고	
	B 인테리어계획도참고	
	F THK3 데코타일마감	
C		
W		
B		
F		

■ 기타 신설 내용

범 례	내 용
A	방염 알루미늄블라인드(우드) 4개소
B	FCU부분 분리형 칸막이 4개소 (상세도 참고)
C	THK1 철판시공(자석부착용) : 6.75M2 - 울렁임 없이 시공요함 - 철판면에 필름을 붙여 자석접착여부 확인을 감독관 또는 감리자 확인후 시공할 것

■ 시설 범례

구 분	내 용
	기존 철근콘크리트 벽체및 기둥

PROJECT TITLE

신규 스마트워크센터(인천)
설계용역

* NOTES *

KEY PLAN

5			
4			
3			
2			
1			
0			

REV.	DATE	DESCRIPTION	BY	APP.
		설 계 변경		
		DESCRIPTION OF REVISION		

유토 건축사사무소
Architects & Planners
TEL : (032)468-4588 FAX : (032)469-4588

DRAWING TITLE

스마트워크센터
인테리어 계획도

SCALE A1 : 1 / 30 A3 : 1 / 60	APPROVAL
DRAWING	
CHECK	DATE 2026. 07.
DRAWING NO. A - 400	

5				
4				
3				
2				
1				
0				
REV	DATE	DESCRIPTION	BY	APP

REV.	DATE	DESCRIPTION	BY	APP
설 계 변 경 DESCRIPTION OF REVISION				




DRAWING TITLE

스마트워크센터 천장도

SCALE A1 : 1 / 30 A3 : 1 / 60	APPROVAL 
DRAWING	
CHECK	DATE 2026. 07.

DRAWING NO.	
-------------	--

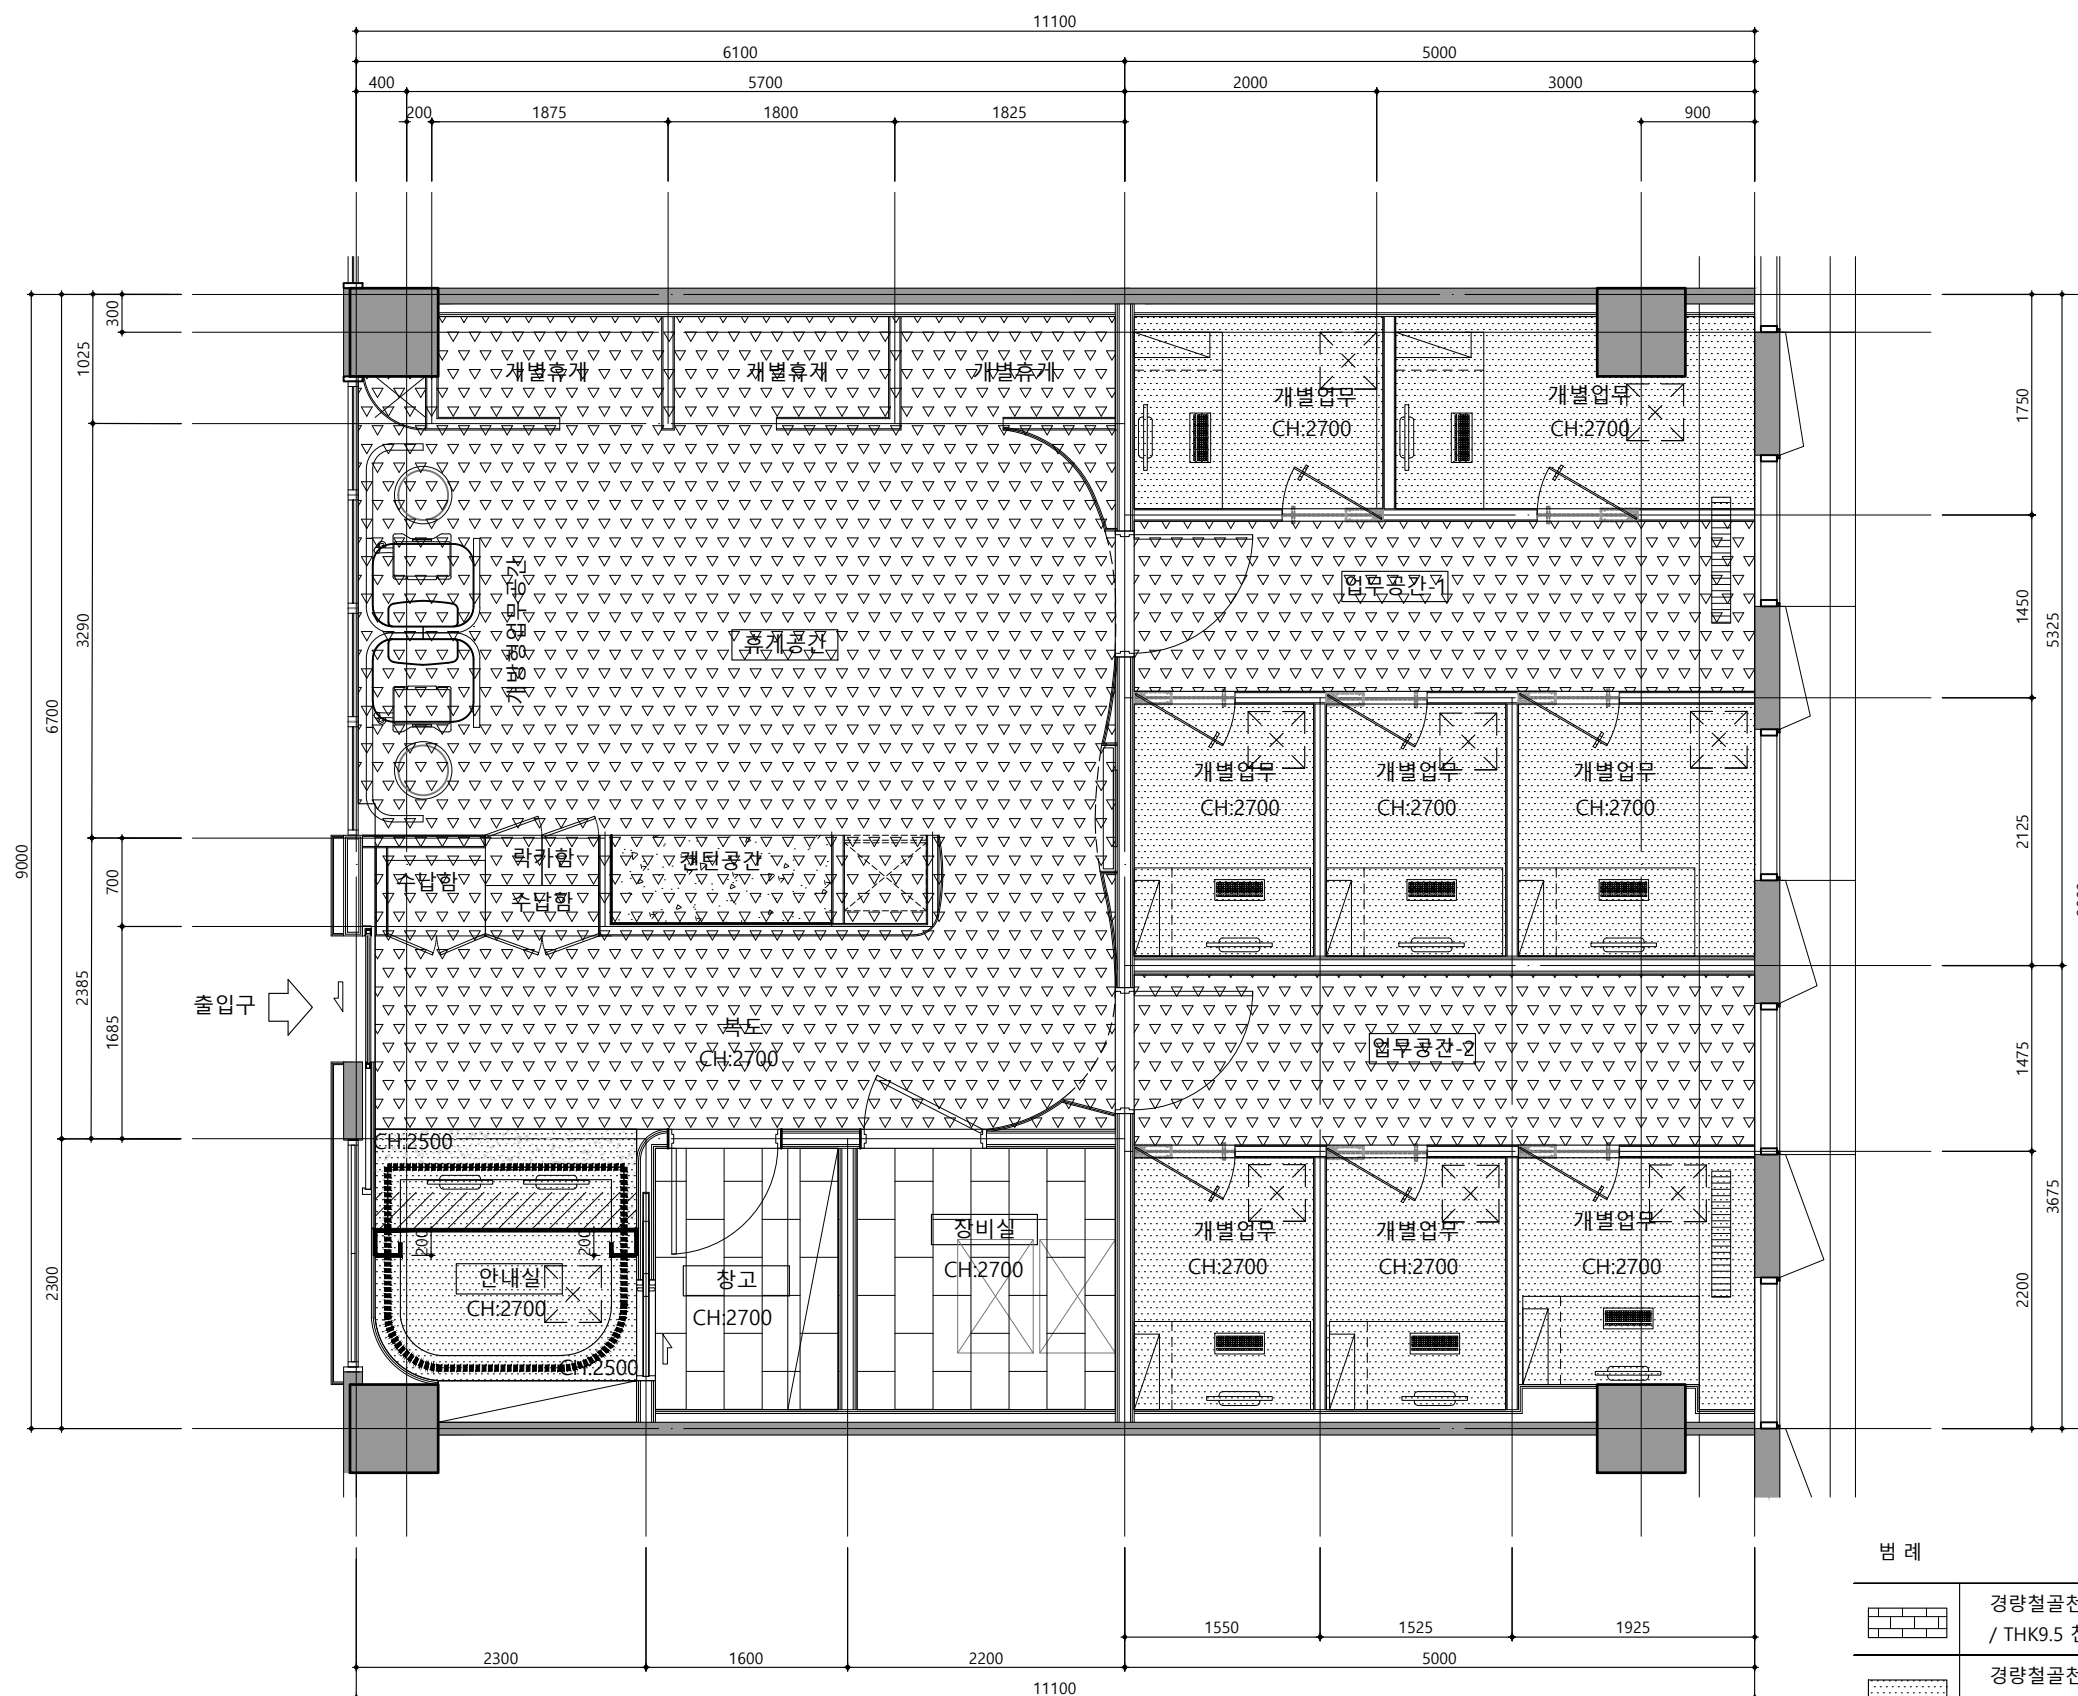


폼 레

	경량철골천정틀(M-BAR) / THK9.5 친환경텍스
	경량철골천정틀(M-BAR) / THK9.5석고보드2P/친환경수성페인트 2회
	콘크리트면처리 / 친환경수성페인트 뽐칠 2회
	점검구 450X450 총 9개소 (위치는 점검 고려하여 적절한 곳에 설치할 것)
	간접조명 라인등 (전기공사)

스마트워크센터 천장도

축척

1/60(30)

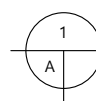

스마트워크센터 인테리어 상세계획도

축척

1/60(30)

PROJECT TITLE

신규 스마트워크센터(인천)
설계용역

* NOTES *

KEY PLAN

5				
4				
3				
2				
1				
0				

REV.	DATE	DESCRIPTION	BY	APP.
		설계 변경		
		DESCRIPTION OF REVISION		

유토 건축사사무소
Architects & Planners
TEL : (032)468-4588 FAX : (032)469-4588

DRAWING TITLE

스마트워크센터
인테리어 계획도

SCALE
A1 : 1 / 30
A3 : 1 / 60

DRAWING


CHECK



DATE
2026. 07.


DRAWING NO.

A - 402

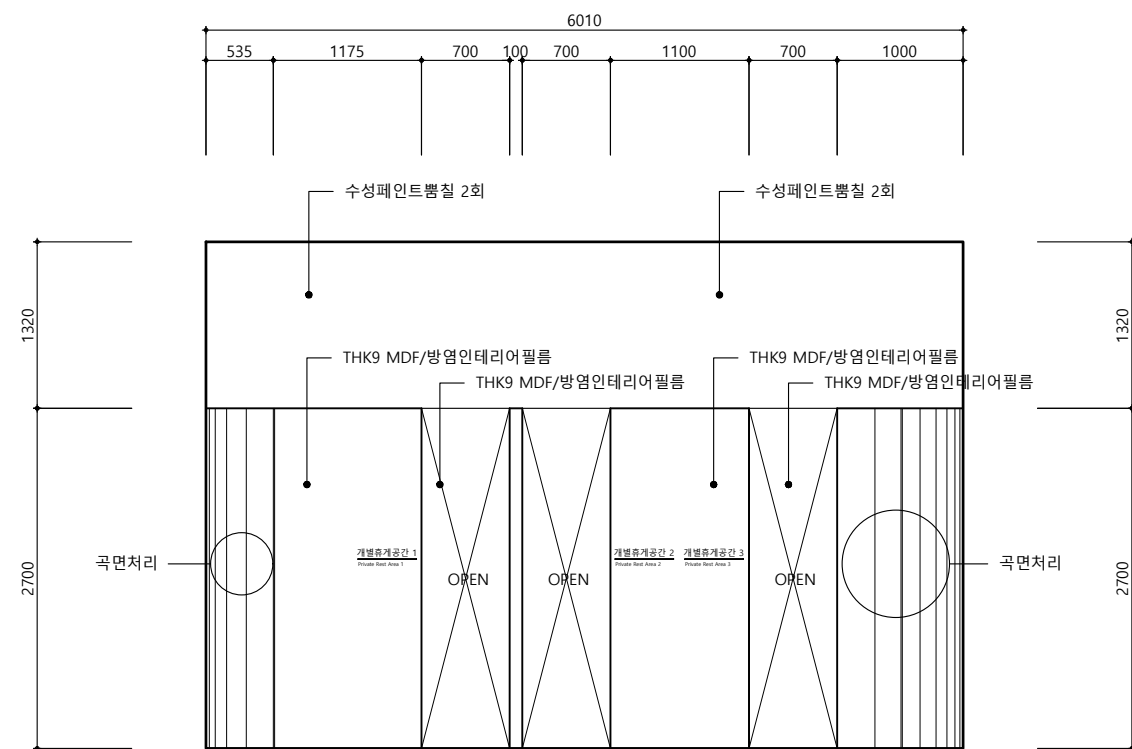


1) 휴게공간

축척 : 1/60(30)

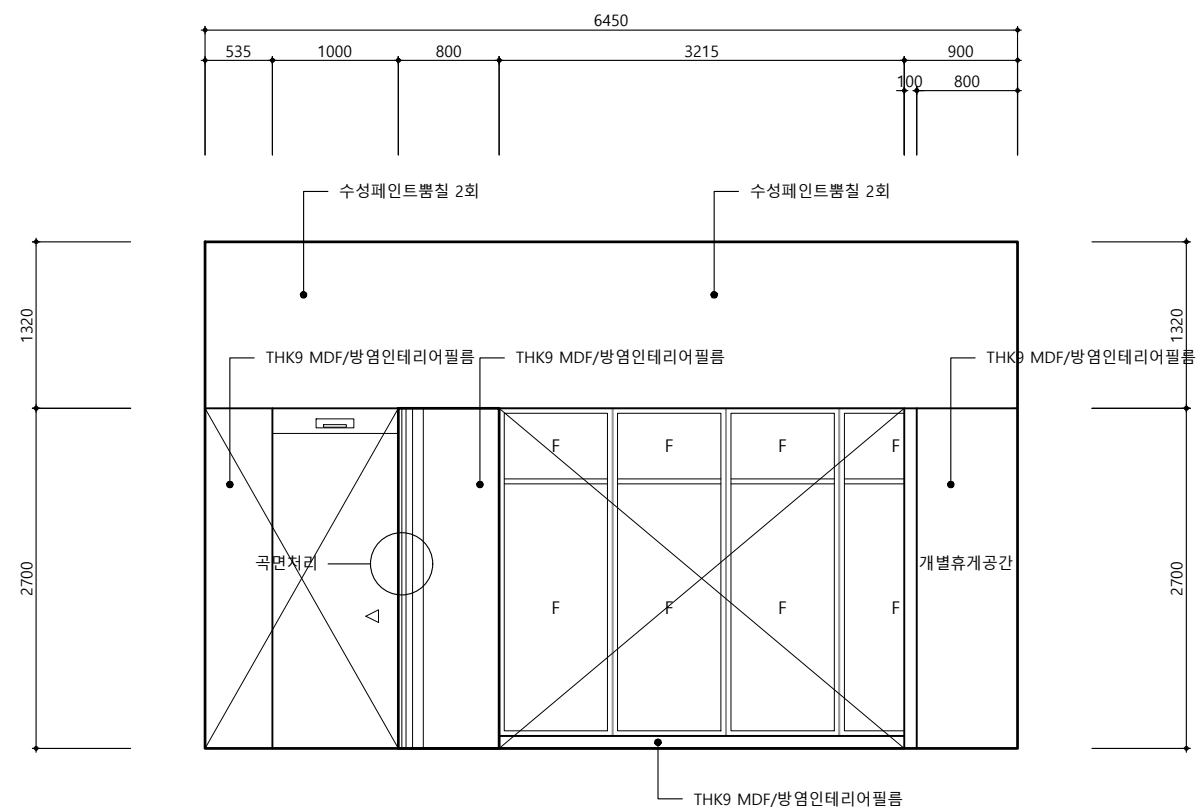


2 휴게공간

축척 : 1/60(30)

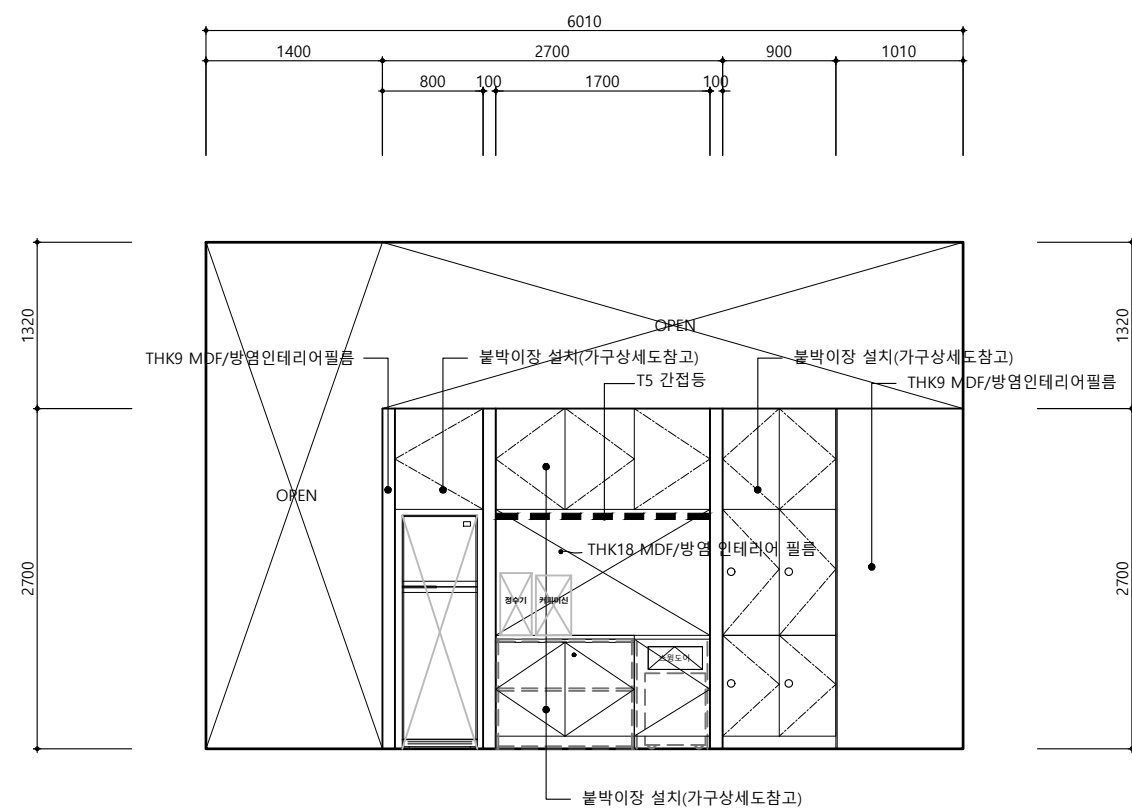

3) 휴게공간

축척 : 1/60(30)

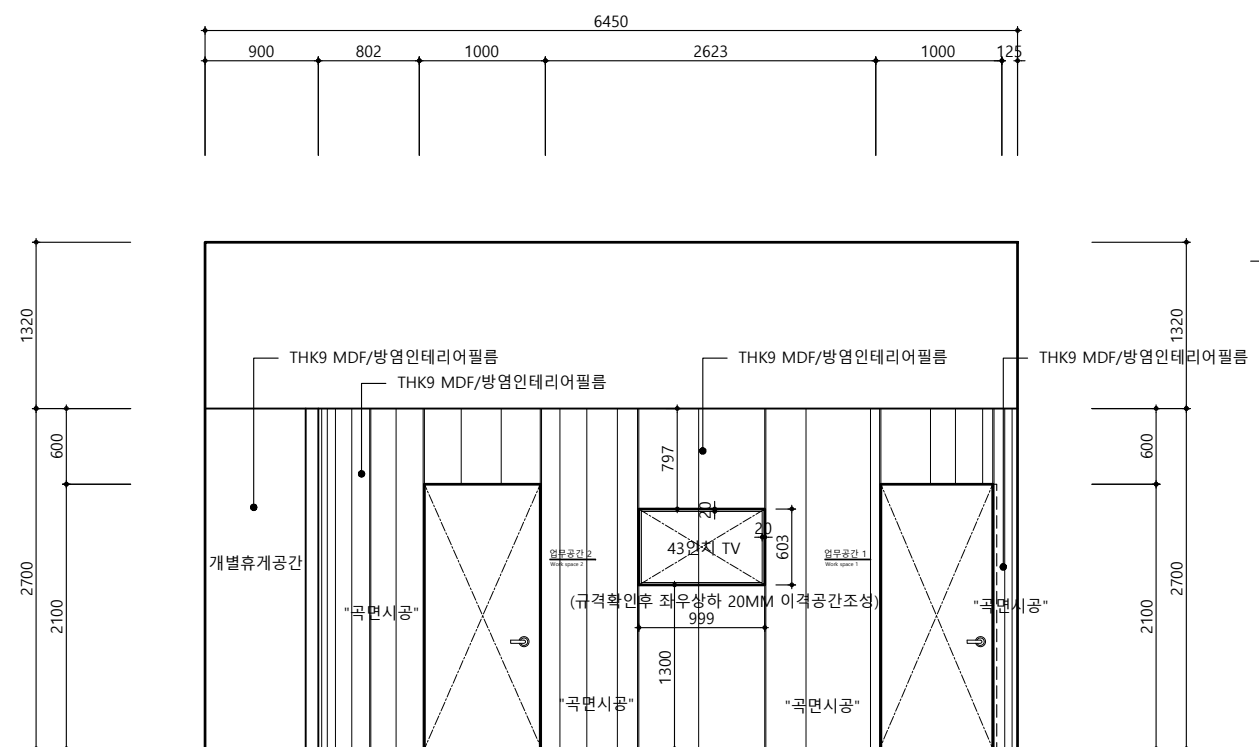

4 휴계공간

축척 : 1/60(30)

PROJECT TITLE

신규 스마트워크센터(인천)
설계용역

* NOTES *

KEY PLAN

5				
4				
3				
2				
1				
0				

REV.	DATE	DESCRIPTION	BY	APP.
설 계 변 경 DESCRIPTION OF REVISION				

유토 건축사무소
Architects & Planners
TEL : (032)468-4588 FAX : (032)469-4588

DRAWING TITLE


휴게공간 입면전개도

SCALE
A1 : 1 / 30
A3 : 1 / 60

DRAWING	
CHECK	DATE 2026. 07.


DRAWING NO.

A - 403

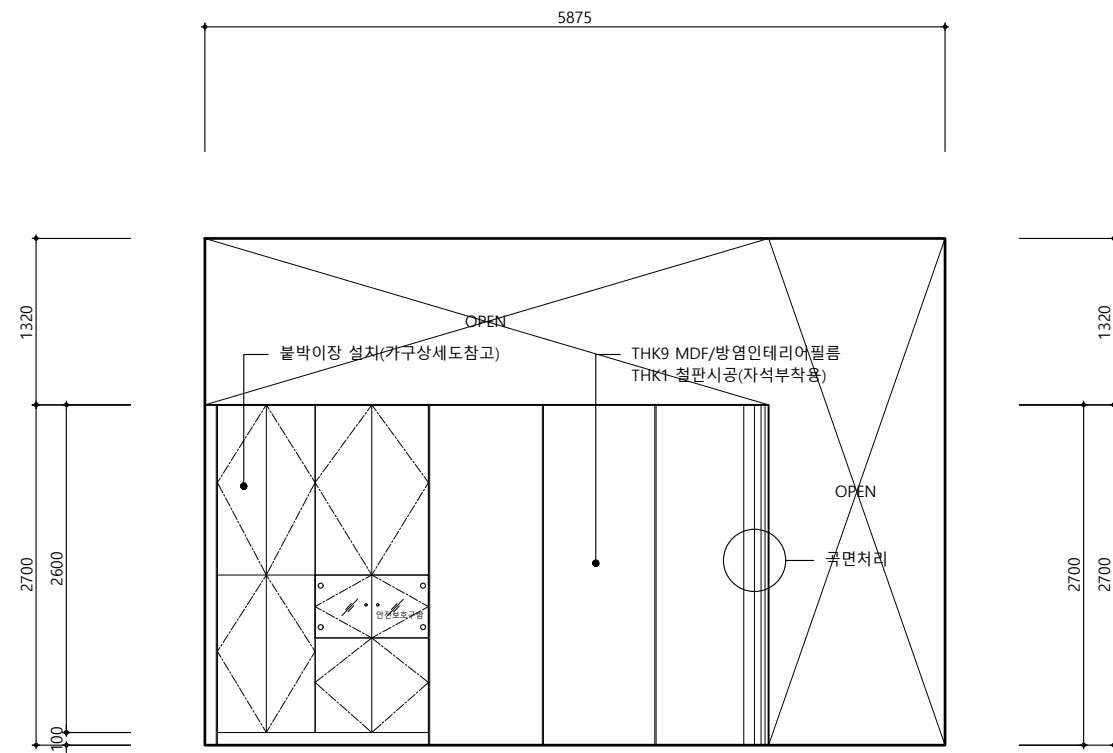

1 내부복도

축척 : 1/60(30)

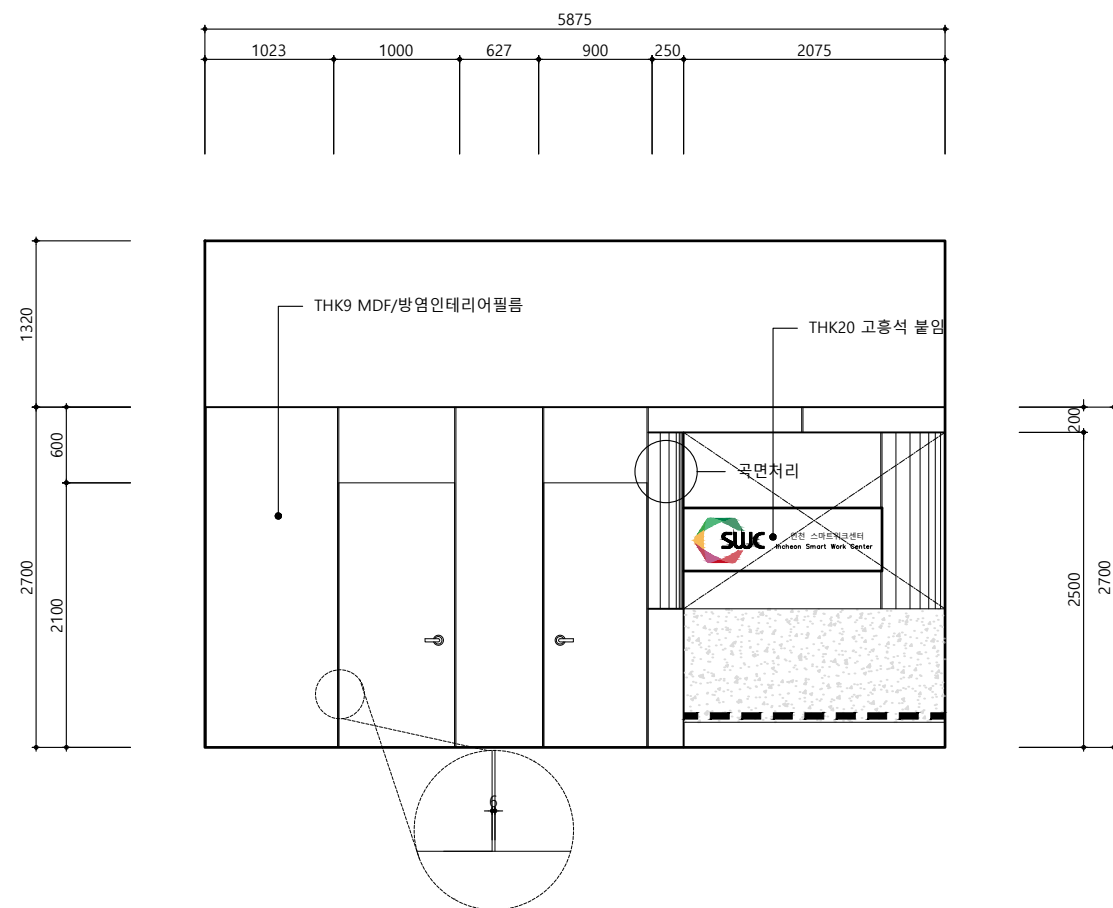

2 내부복도

축척 : 1/60(30)

PROJECT TITLE

신규 스마트워크센터(인천)
설계용역

* NOTES *

KEY PLAN

5				
4				
3				
2				
1				
0				

REV.	DATE	DESCRIPTION	BY	APP.
------	------	-------------	----	------

설 계 변 경

DESCRIPTION OF REVISION

유토 건축사사무소
Architects & Planners
TEL : (032)468-4588 FAX : (032)469-4588

DRAWING TITLE

내부복도 입면전개도

SCALE

A1 : 1 / 30
A3 : 1 / 60

DRAWING


CHECK



DATE
2026. 07.


DRAWING NO.

A - 404

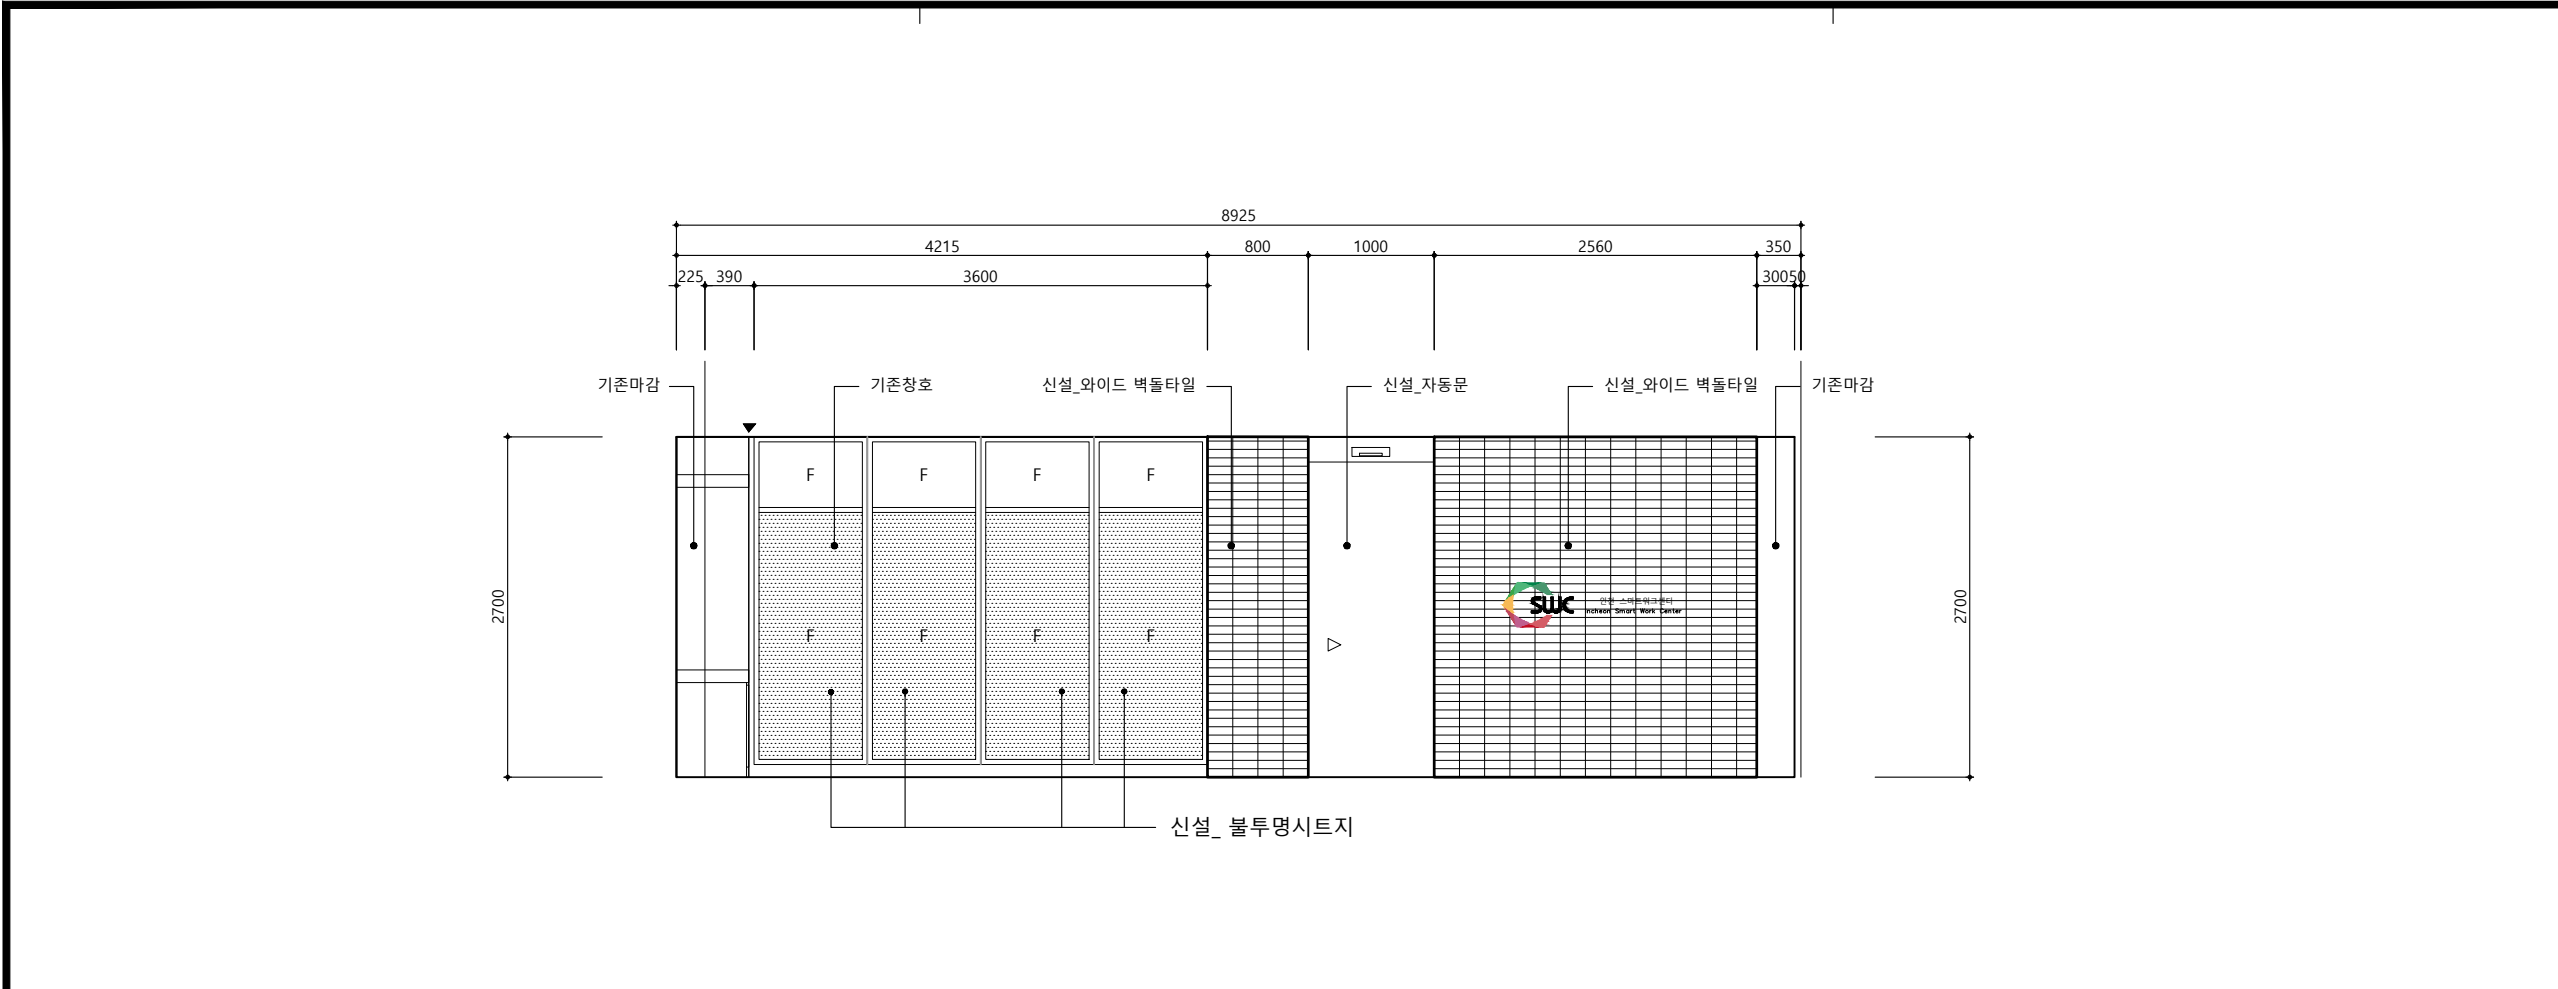

1 외부복도

축척 : 1/60(30)

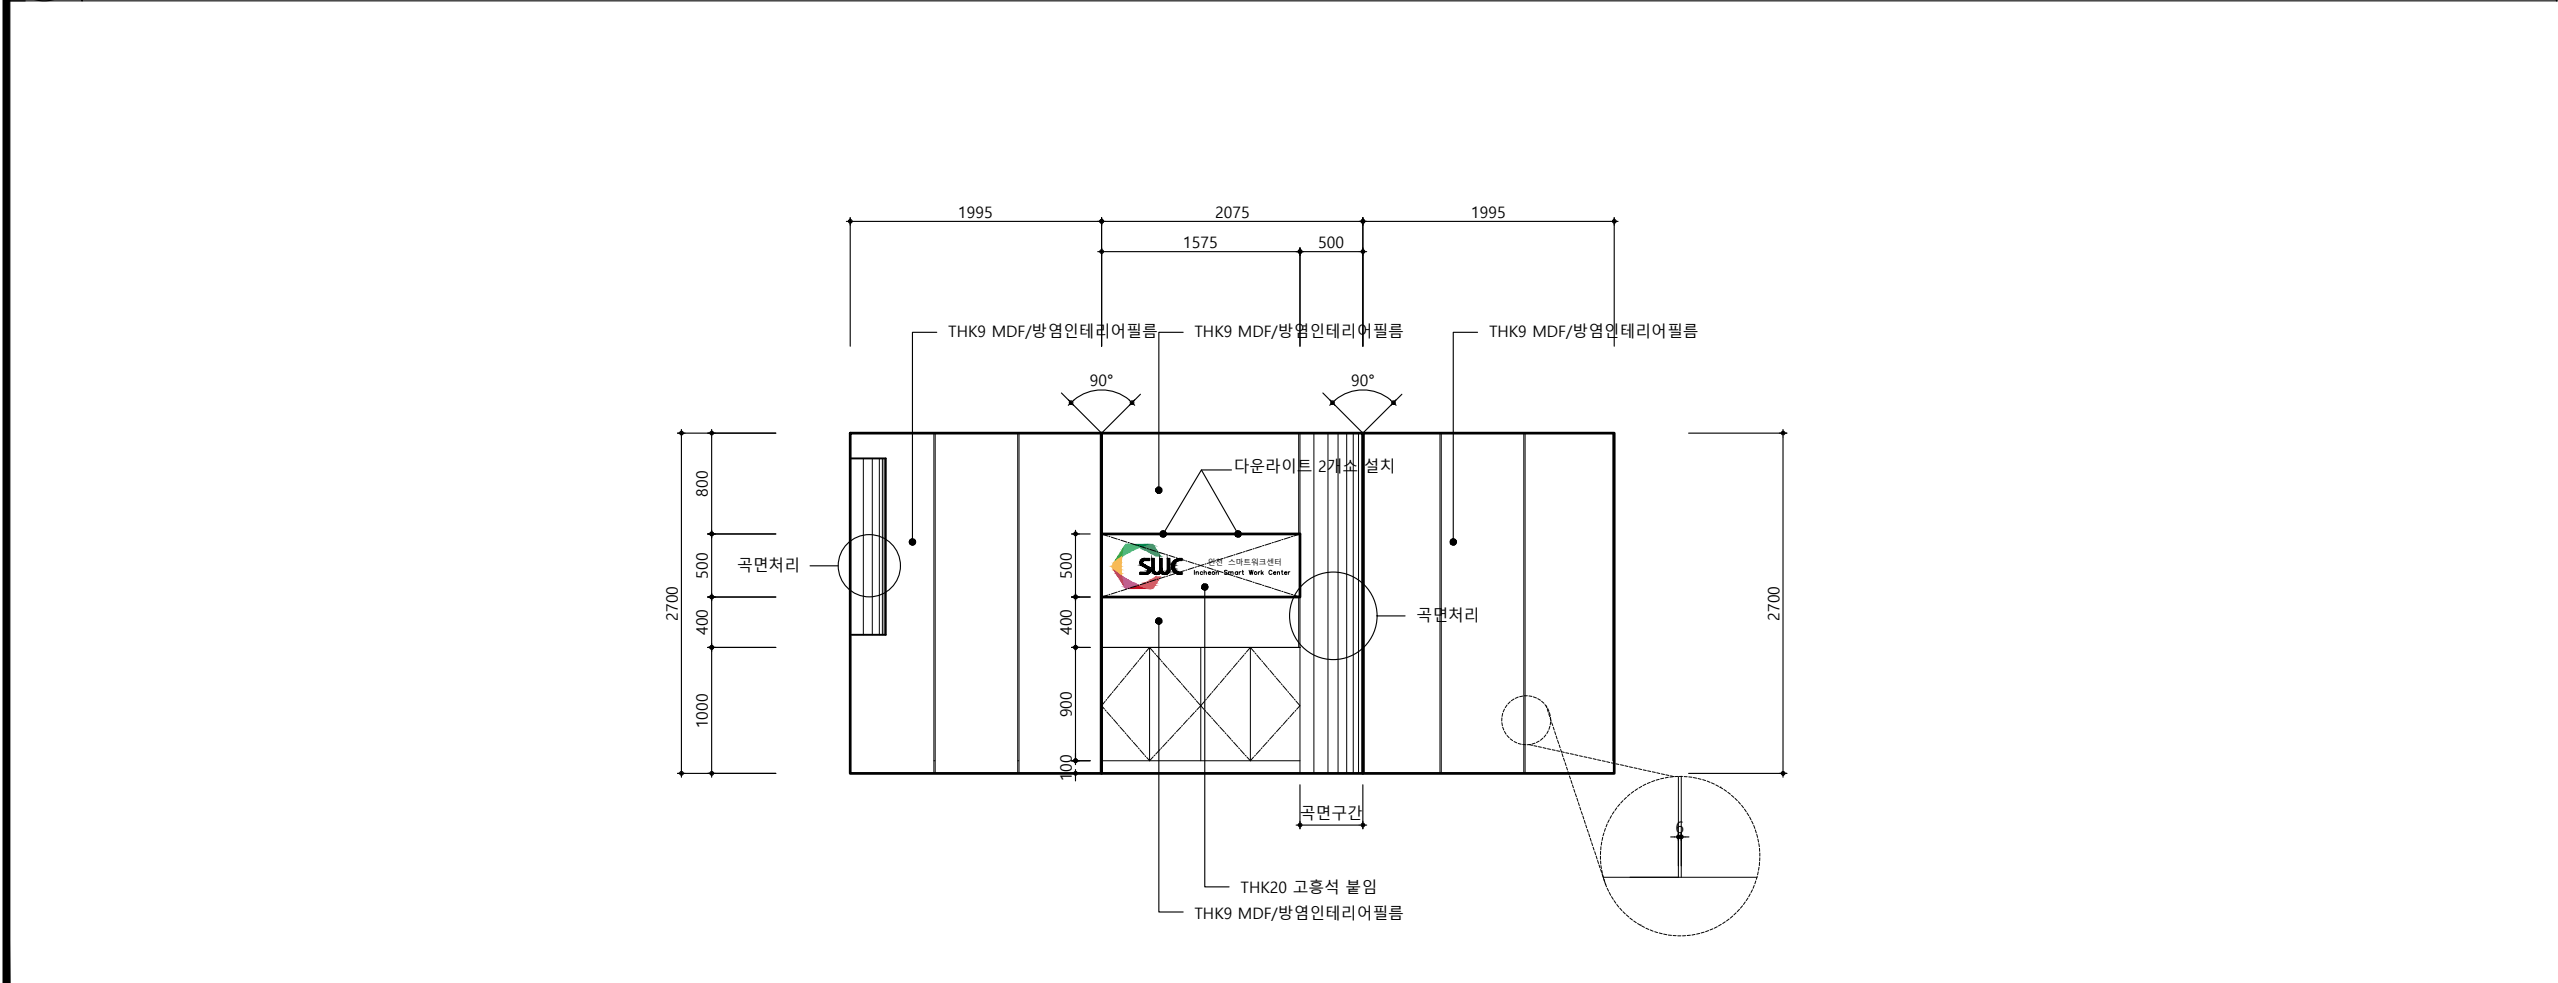

1 2 3 안내실

축척 : 1/60(30)

PROJECT TITLE

신규 스마트워크센터(인천)
설계용역

* NOTES *

KEY PLAN

5				
4				
3				
2				
1				
0				

REV.	DATE	DESCRIPTION	BY	APP.
설계 변경 DESCRIPTION OF REVISION				

 **유토** 건축사사무소
Architects & Planners
TEL : (032)468-4588 FAX : (032)469-4588

DRAWING TITLE


복도, 안내실 입면전개도

SCALE	A1 : 1 / 30 A3 : 1 / 60	APPROVAL
DRAWING		
CHECK	DATE	2026. 07.



DRAWING NO.


A - 405

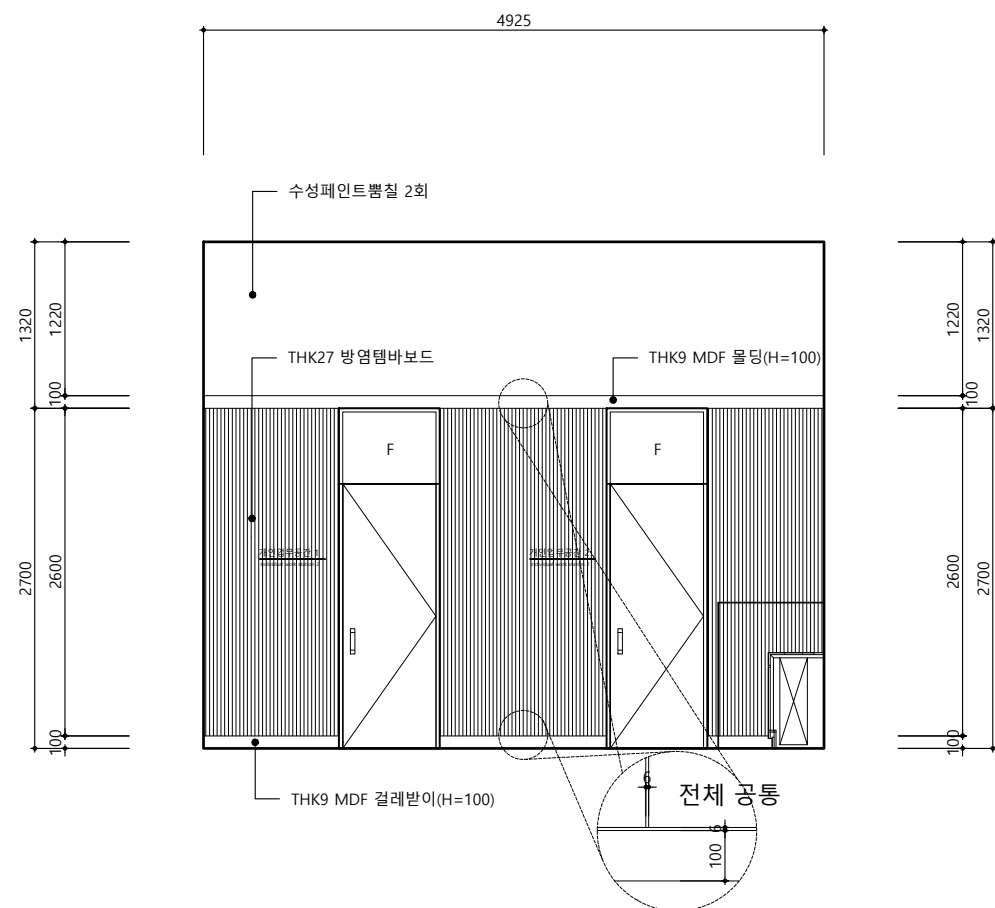

1

업무공간-1


축척 : 1/60(30)

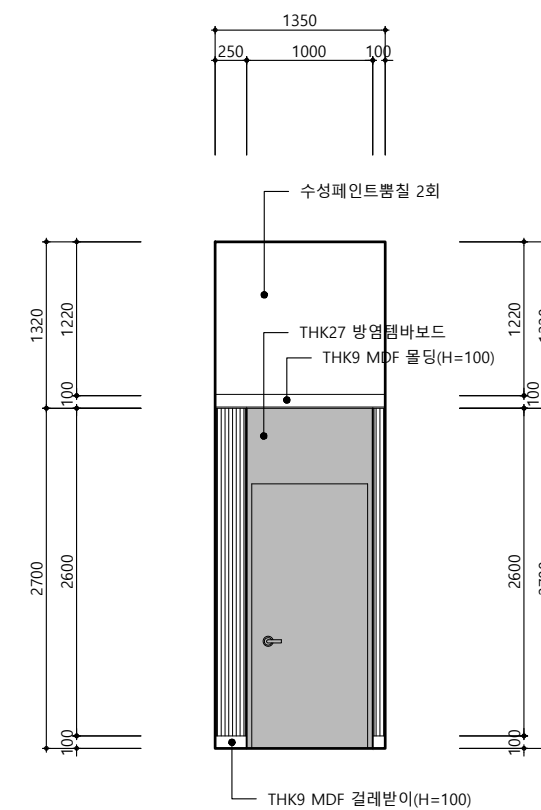

2

업무공간-1

축척 : 1/60(30)

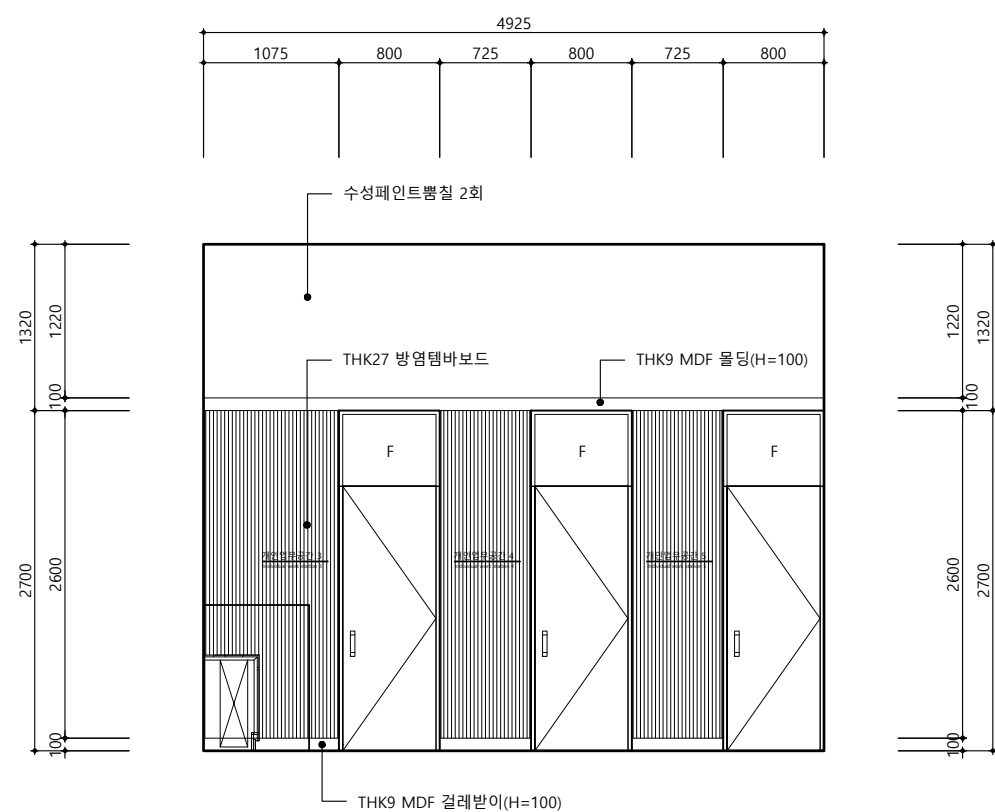

3

업무공간-1

축척 : 1/60(30)

PROJECT TITLE

신규 스마트워크센터(인천)
설계용역

* NOTES *

KEY PLAN

5				
4				
3				
2				
1				
0				

REV.	DATE	DESCRIPTION	BY	APP.
설 계 변 경 DESCRIPTION OF REVISION				

유토 건축사사무소
Architects & Planners
TEL : (032)468-4588 FAX : (032)469-4588

DRAWING TITLE

업무공간-1 입면전개도

SCALE
A1 : 1 / 30
A3 : 1 / 60


DRAWING

CHECK

DATE
2026. 07.

	DRAWING NO.
--	-------------


A - 406

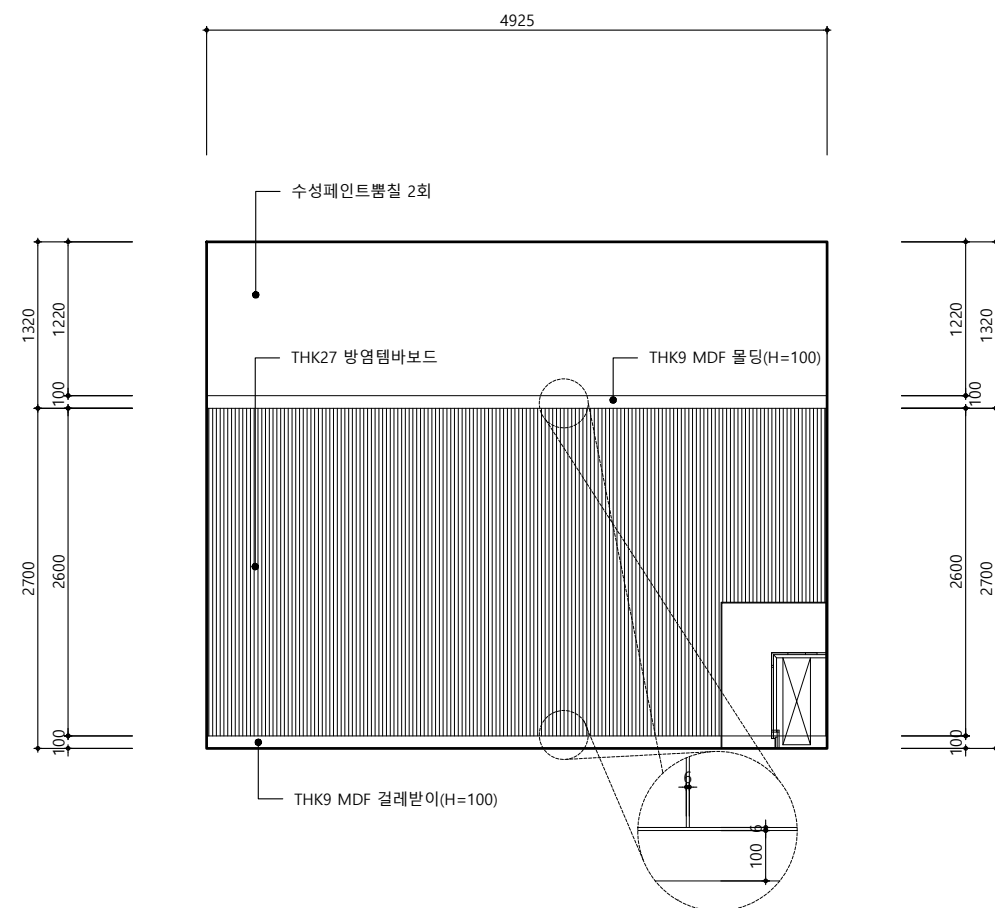

1

업무공간-2


축척 : 1/60(30)

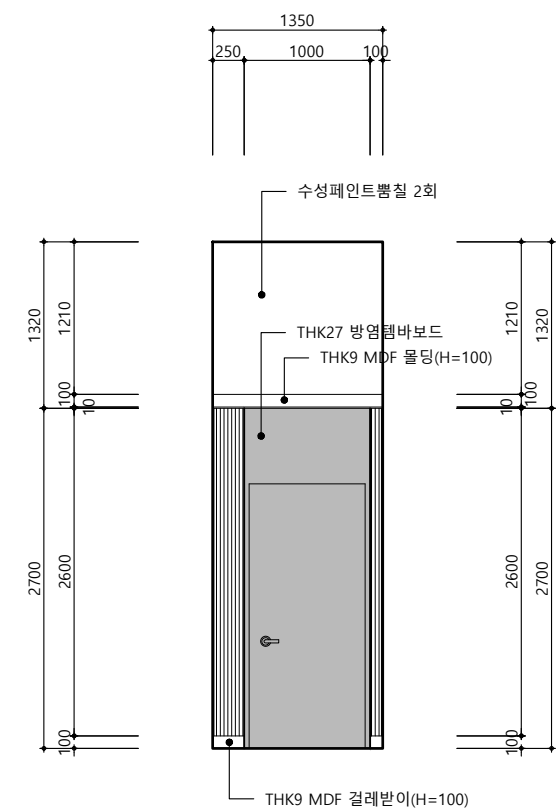

2

업무공간-2

축척 : 1/60(30)

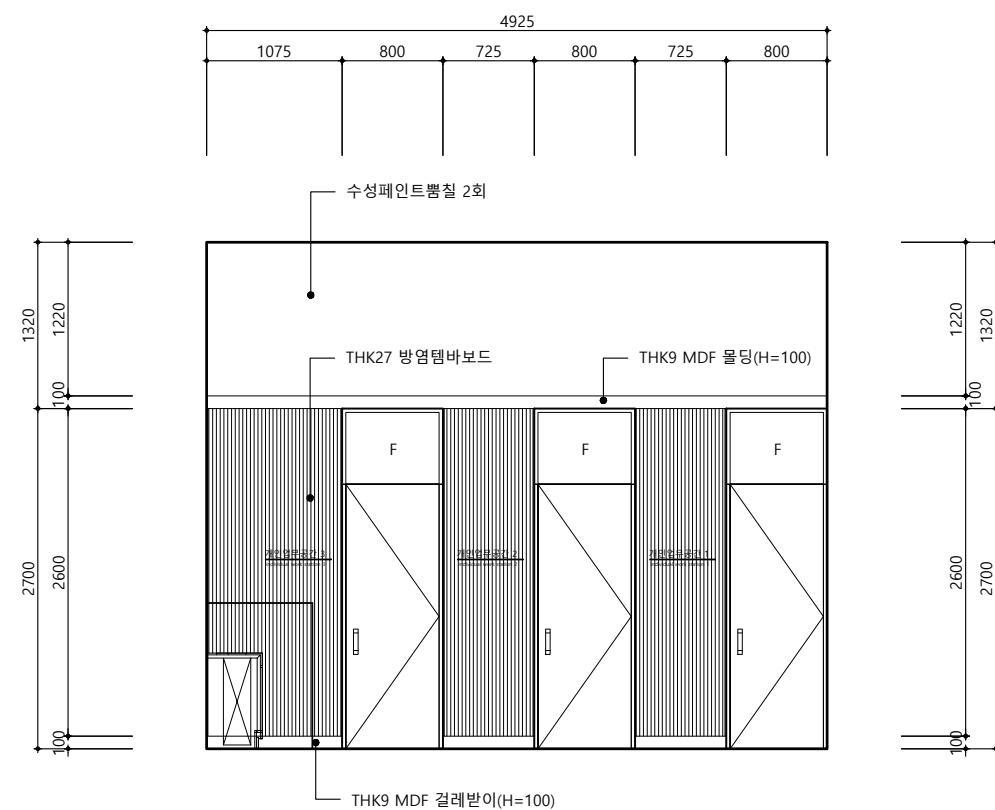

3

업무공간-2

축척 : 1/60(30)

PROJECT TITLE

신규 스마트워크센터(인천)
설계용역

* NOTES *

KEY PLAN

5				
4				
3				
2				
1				
0				

REV.	DATE	DESCRIPTION	BY	APP.
설 계 변 경 DESCRIPTION OF REVISION				

 **유토 건축사사무소**
Architects & Planners
TEL : (032)468-4588 FAX : (032)469-4588

DRAWING TITLE

업무공간-2 입면전개도

SCALE

A1 : 1 / 30
A3 : 1 / 60


DRAWING

CHECK

DATE
2026. 07.

DRAWING NO.

A - 407

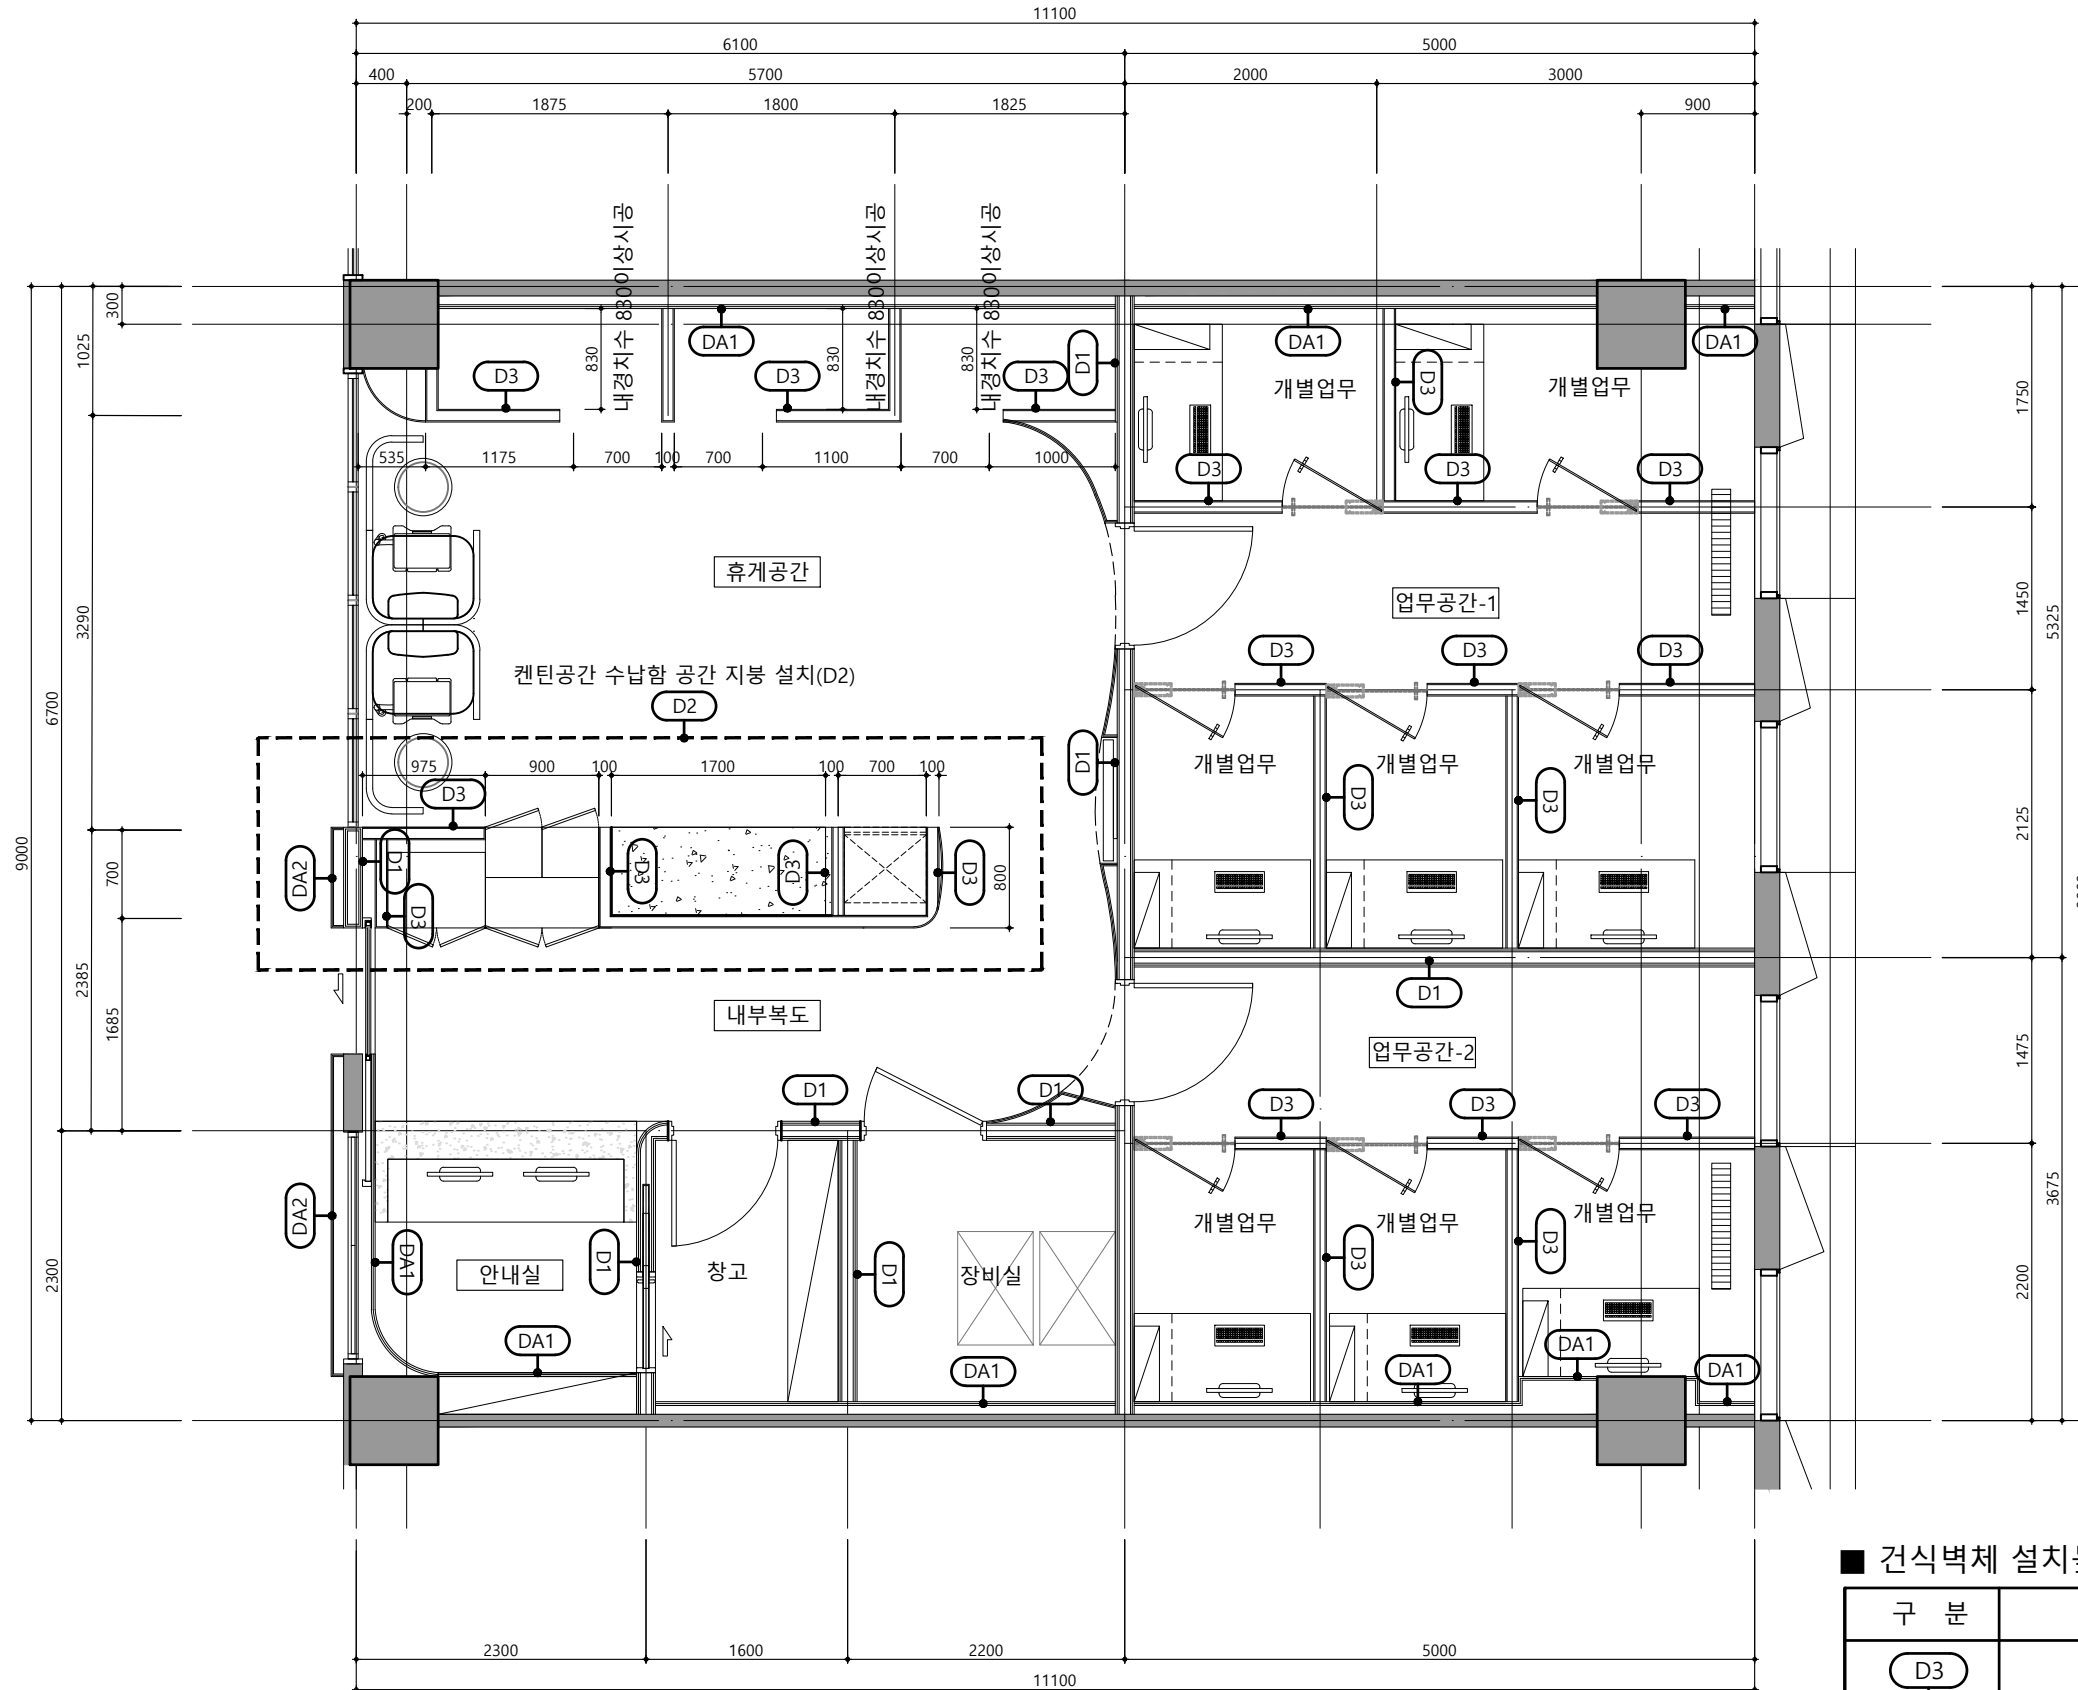

스마트워크센터 건식벽체 부호평면도

축척

1/60(30)

■ 건식벽체 설치높이 및 시공방법

구 분	내 용
D3	H=2,700
그 외 모든벽체	H=3,850 (슬라브 및 보 하부시공)

PROJECT TITLE

신규 스마트워크센터(인천)
설계용역

* NOTES *

KEY PLAN

5				
4				
3				
2				
1				
0				

REV.	DATE	DESCRIPTION	BY	APP.
		설 계 변 경		
		DESCRIPTION OF REVISION		

유토 건축사사무소
Architects & Planners
TEL : (032)468-4588 FAX : (032)469-4588


DRAWING TITLE
스마트워크센터
건식벽체 부호평면도

SCALE A1 : 1 / 30 A3 : 1 / 60	APPROVAL
DRAWING	DATE 2026. 07.

CHECK

DRAWING NO.

A - 500

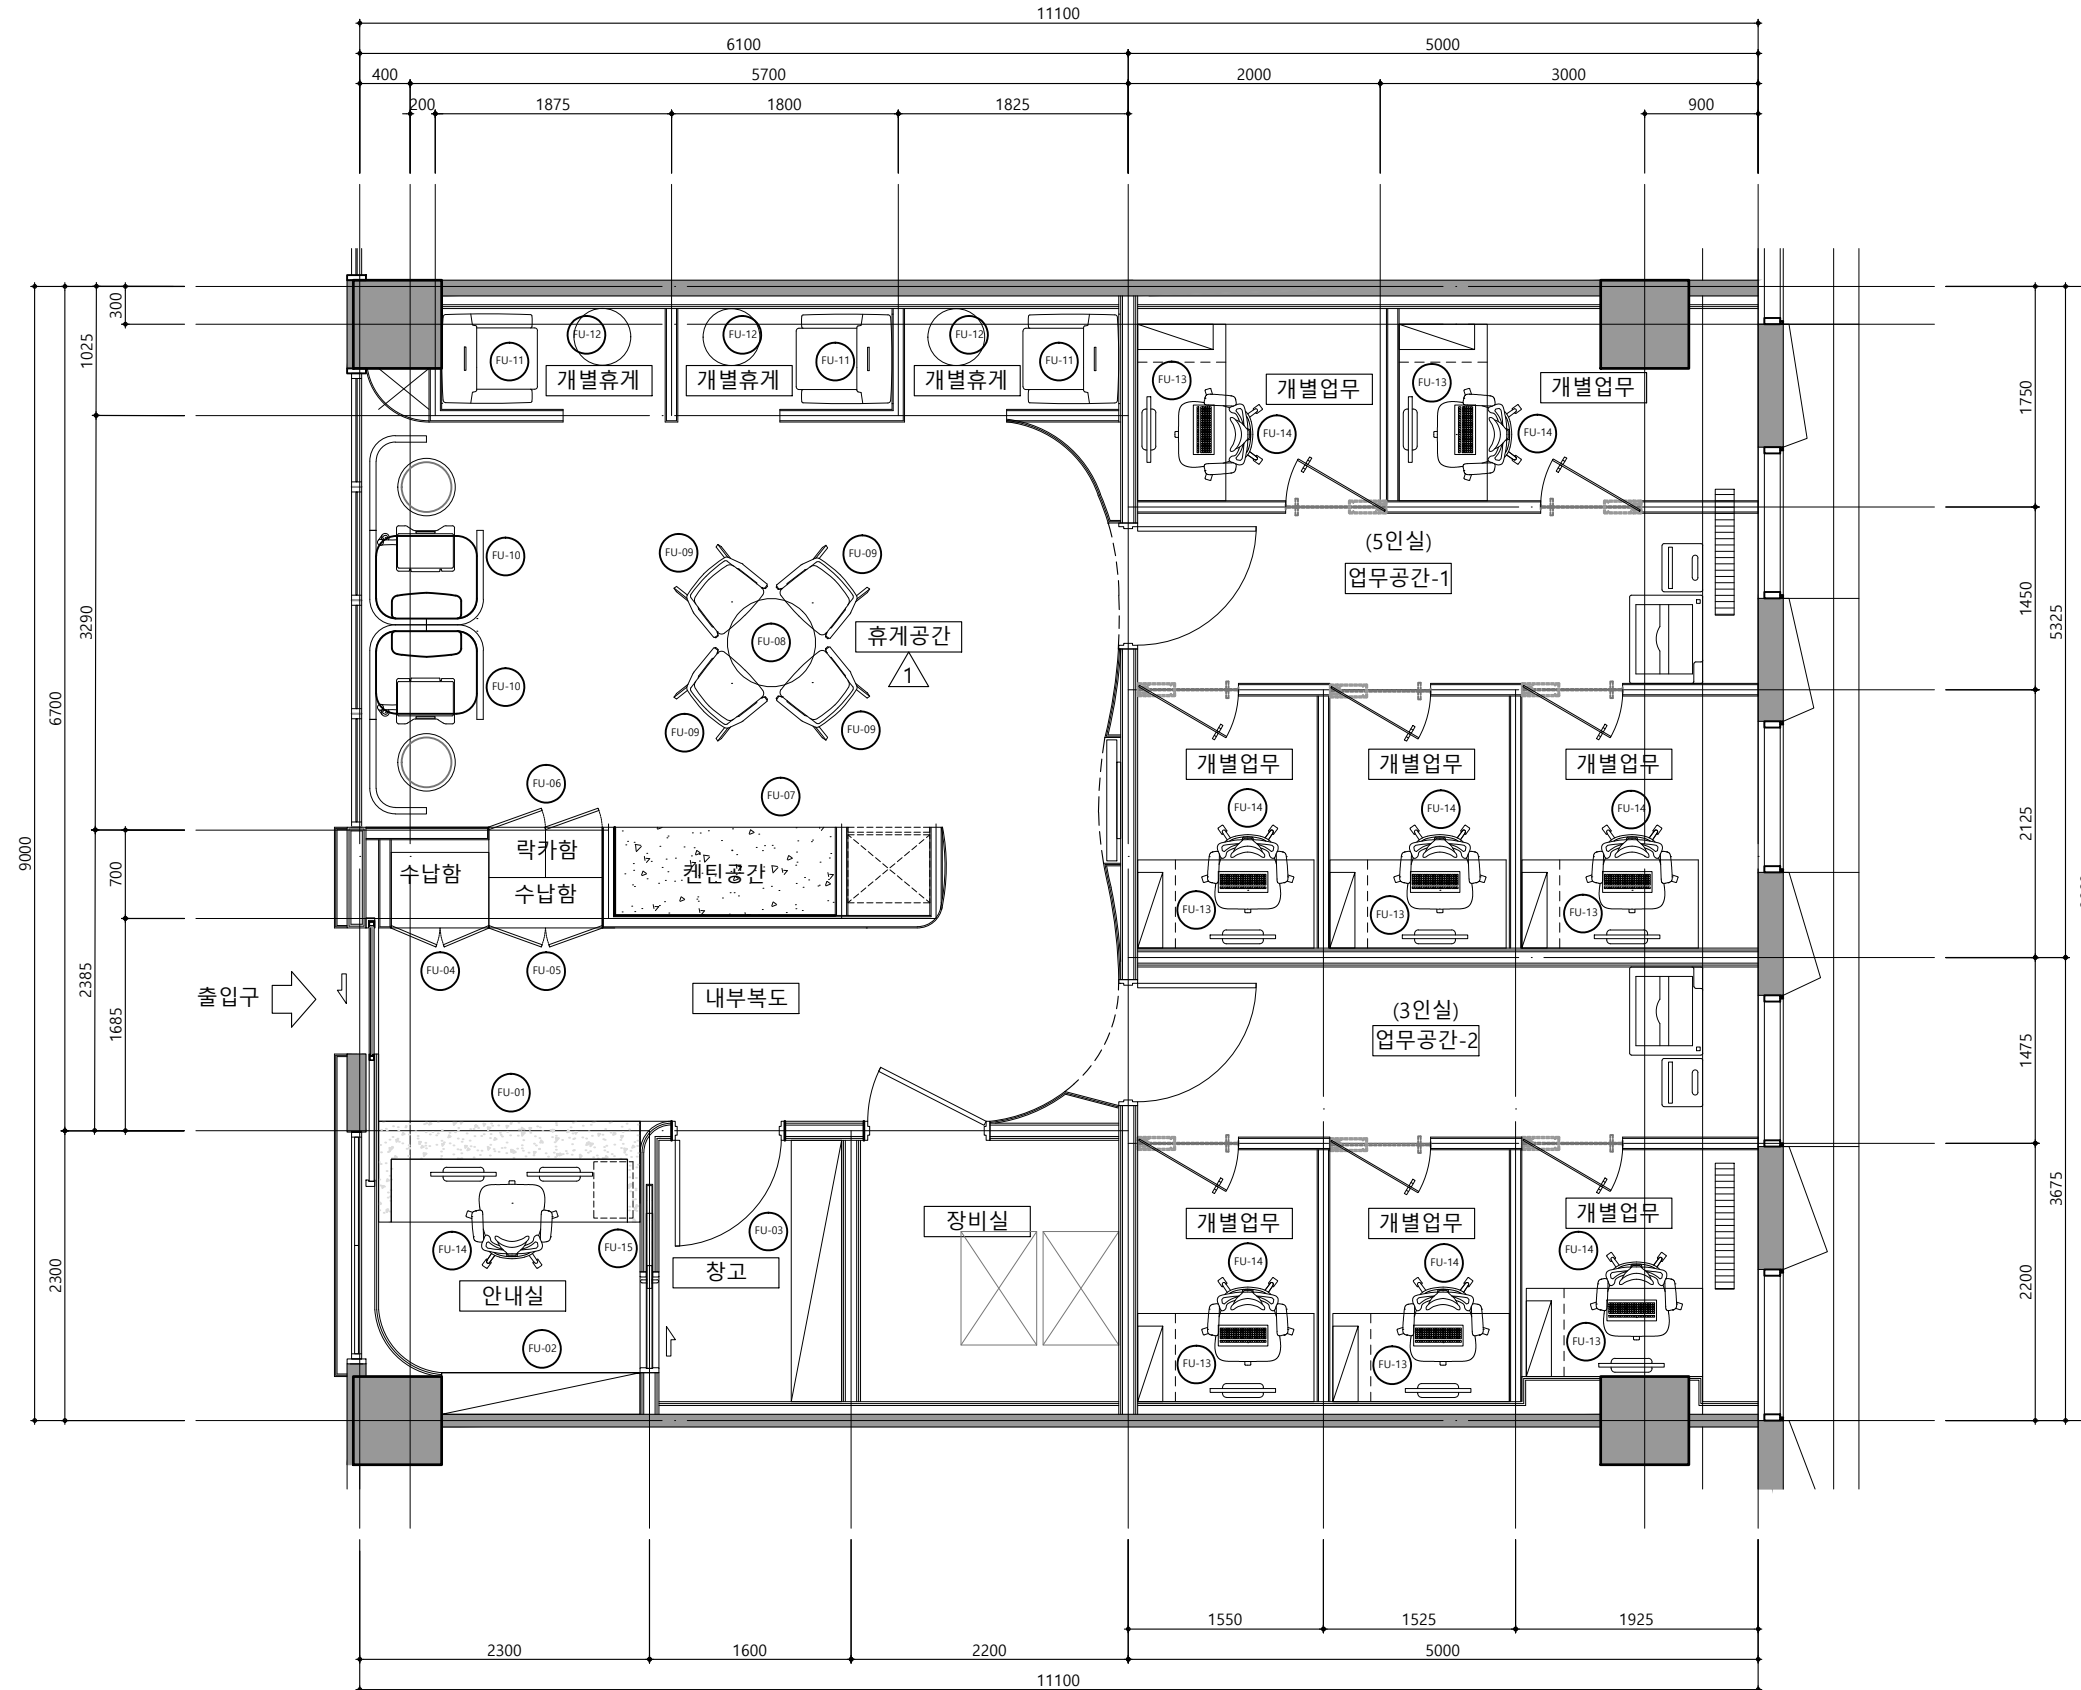

스마트워크센터 인테리어 가구계획도

축척

1/60(30)

PROJECT TITLE

신규 스마트워크센터(인천)
설계용역

* NOTES *

KEY PLAN

5				
4				
3				
2				
1				
0				

REV.	DATE	DESCRIPTION	BY	APP.
		설계 변경		
		DESCRIPTION OF REVISION		

유토 건축사사무소
Architects & Planners
TEL : (032)468-4588 FAX : (032)469-4588

DRAWING TITLE

스마트워크센터
인테리어 가구계획도

SCALE
A1 : 1 / 30
A3 : 1 / 60

DRAWING



CHECK

DATE

2026. 07.

DRAWING NO.

A - 600

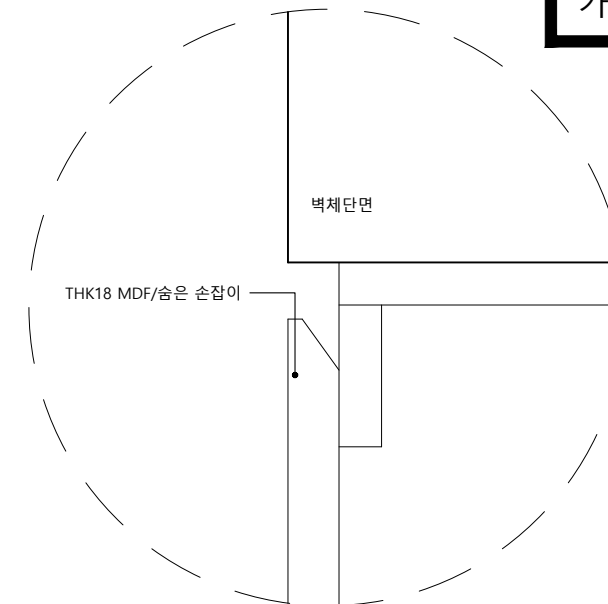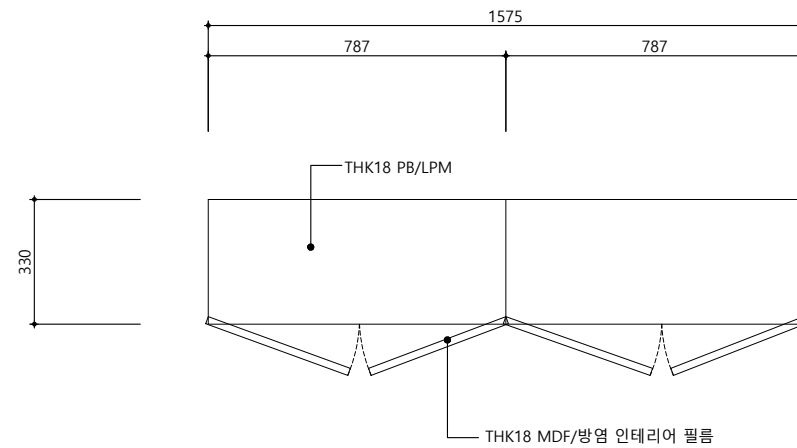

가구수량	1 개소
------	------

신규 스마트워크센터(인천)
설계용역

* NOTES *


1. 공사 전 현장실측 후 삽드로잉 제출하고, 감리자 승인 후 시공한다.
2. 적용된 모든 자재 및 색상은 감리자 승인 후 시공한다.
3. 고가구조 내부보강 및 벽체보강은 삽드로잉 제출하고 감리자의 승인 후 시공한다.
4. 기구는 제작된 제작도를 제출하고 감리자의 승인 후 제작한다.
5. 모든 자재는 방청 자재를 사용한다.
6. 모든 자재는 친환경자재를 사용한다.

1

FU-02 (안내데스크 후면 붙박이장)

TOP

축척 : 1/20(10)

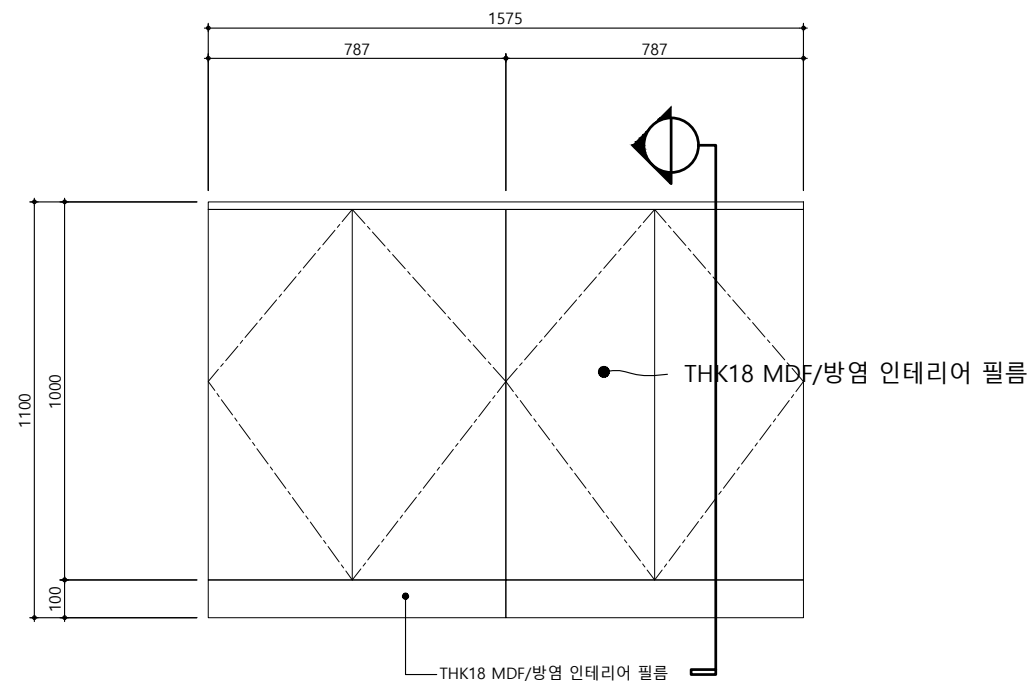

2

FU-02 (안내데스크 후면 붙박이장)

FRONT


축척 : 1/20(10)

3

FU-02 (안내데스크 후면 붙박이장)

SECTION

축척 : 1/20(10)

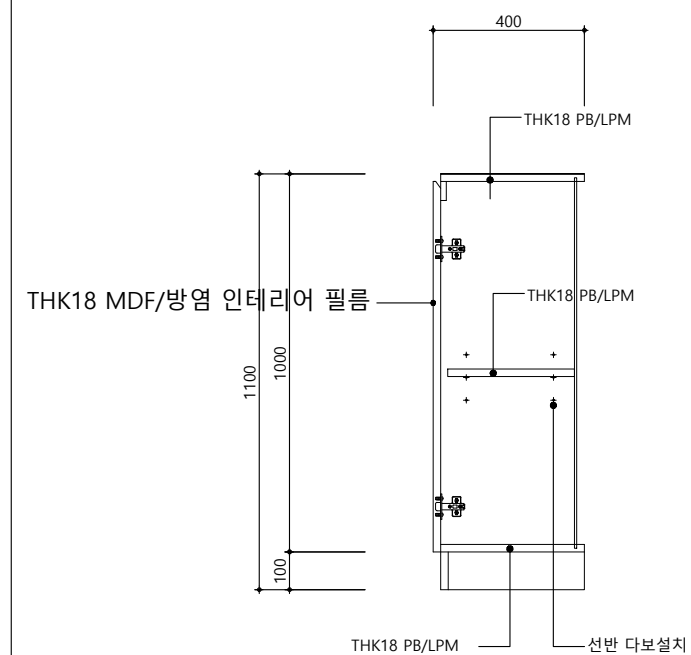

PROJECT TITLE

신규 스마트워크센터(인천)
설계용역

* NOTES *

1. 공사 전 현장실측 후 삽드로잉 제출하고, 감리자 승인 후 시공한다.
2. 적용된 모든 자재 및 색상은 감리자 승인 후 시공한다.
3. 고가구조 내부보강 및 벽체보강은 삽드로잉 제출하고 감리자의 승인 후 시공한다.
4. 기구는 제작된 제작도를 제출하고 감리자의 승인 후 제작한다.
5. 모든 자재는 방청 자재를 사용한다.
6. 모든 자재는 친환경자재를 사용한다.

KEY PLAN

5				
4				
3				
2				
1				
0				

REV.	DATE	DESCRIPTION	BY	APP.
설 계 변 경 DESCRIPTION OF REVISION				

유토 건축사사무소
Architects & Planners
TEL : (032)468-4588 FAX : (032)469-4588

DRAWING TITLE

가구 상세도-2

SCALE

A1 : 1 / 10
A3 : 1 / 20



DRAWING

CHECK

DATE
2026. 07.

DRAWING NO.

A - 602

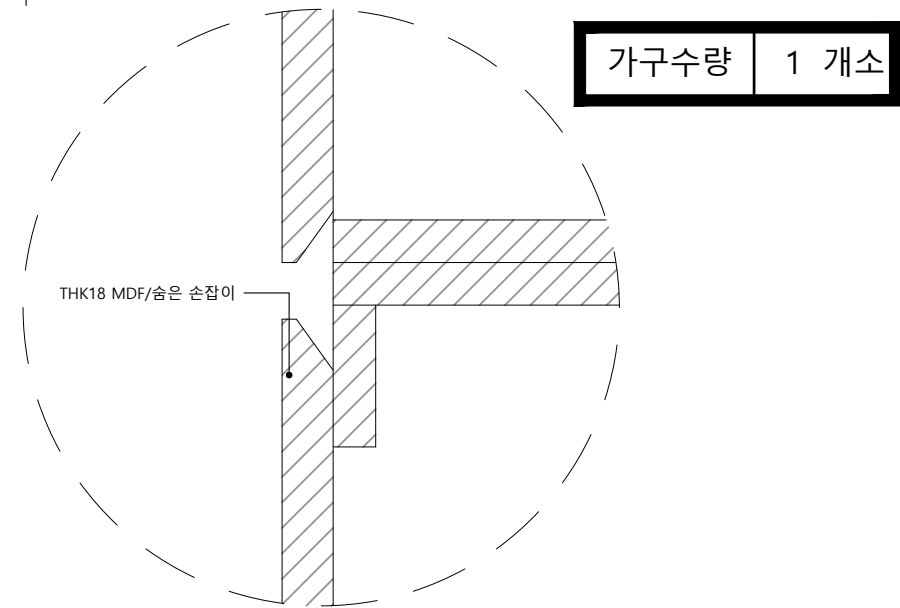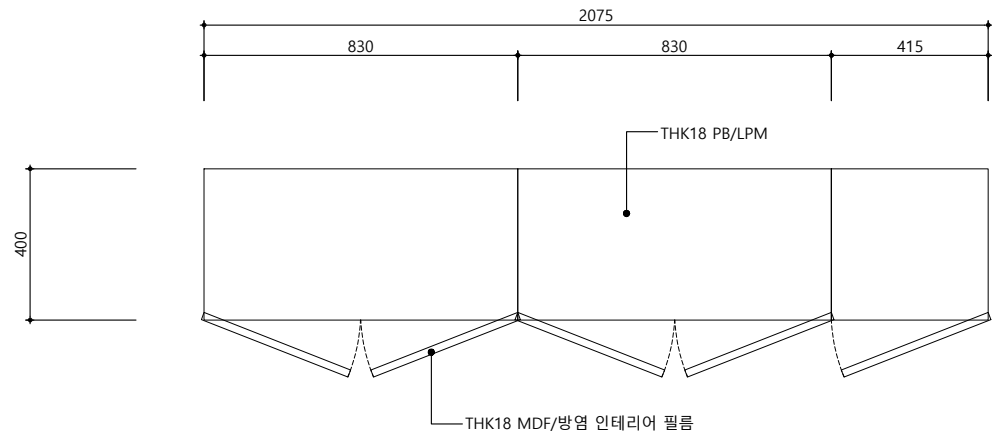



1 FU-03 (참고)

TOP

축척 : 1/20(10)

손잡이 DETAIL

축척 : 1/20(10)

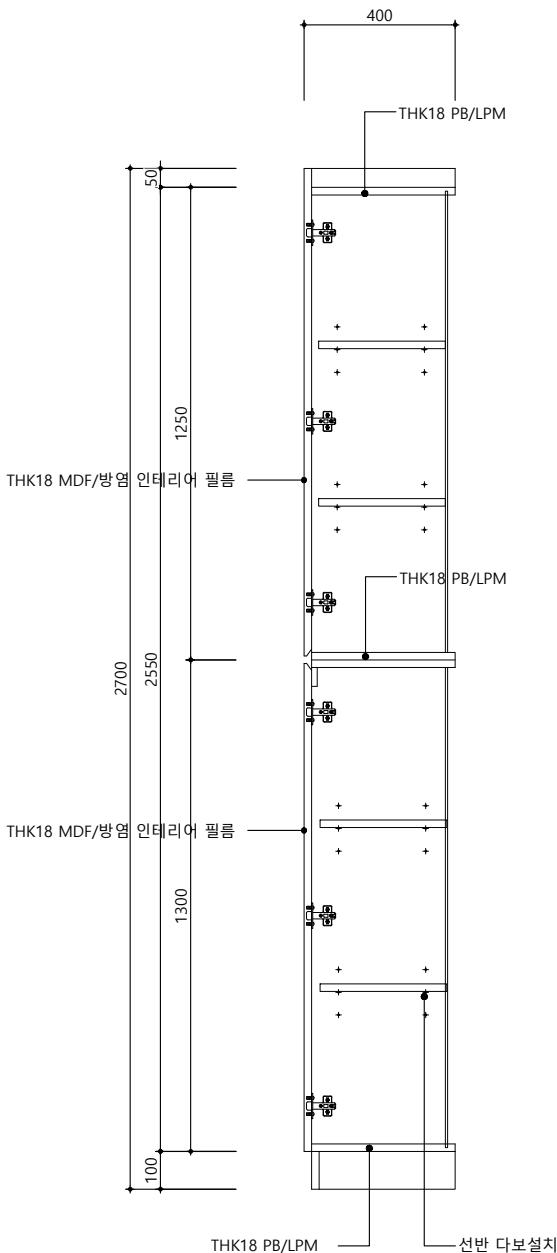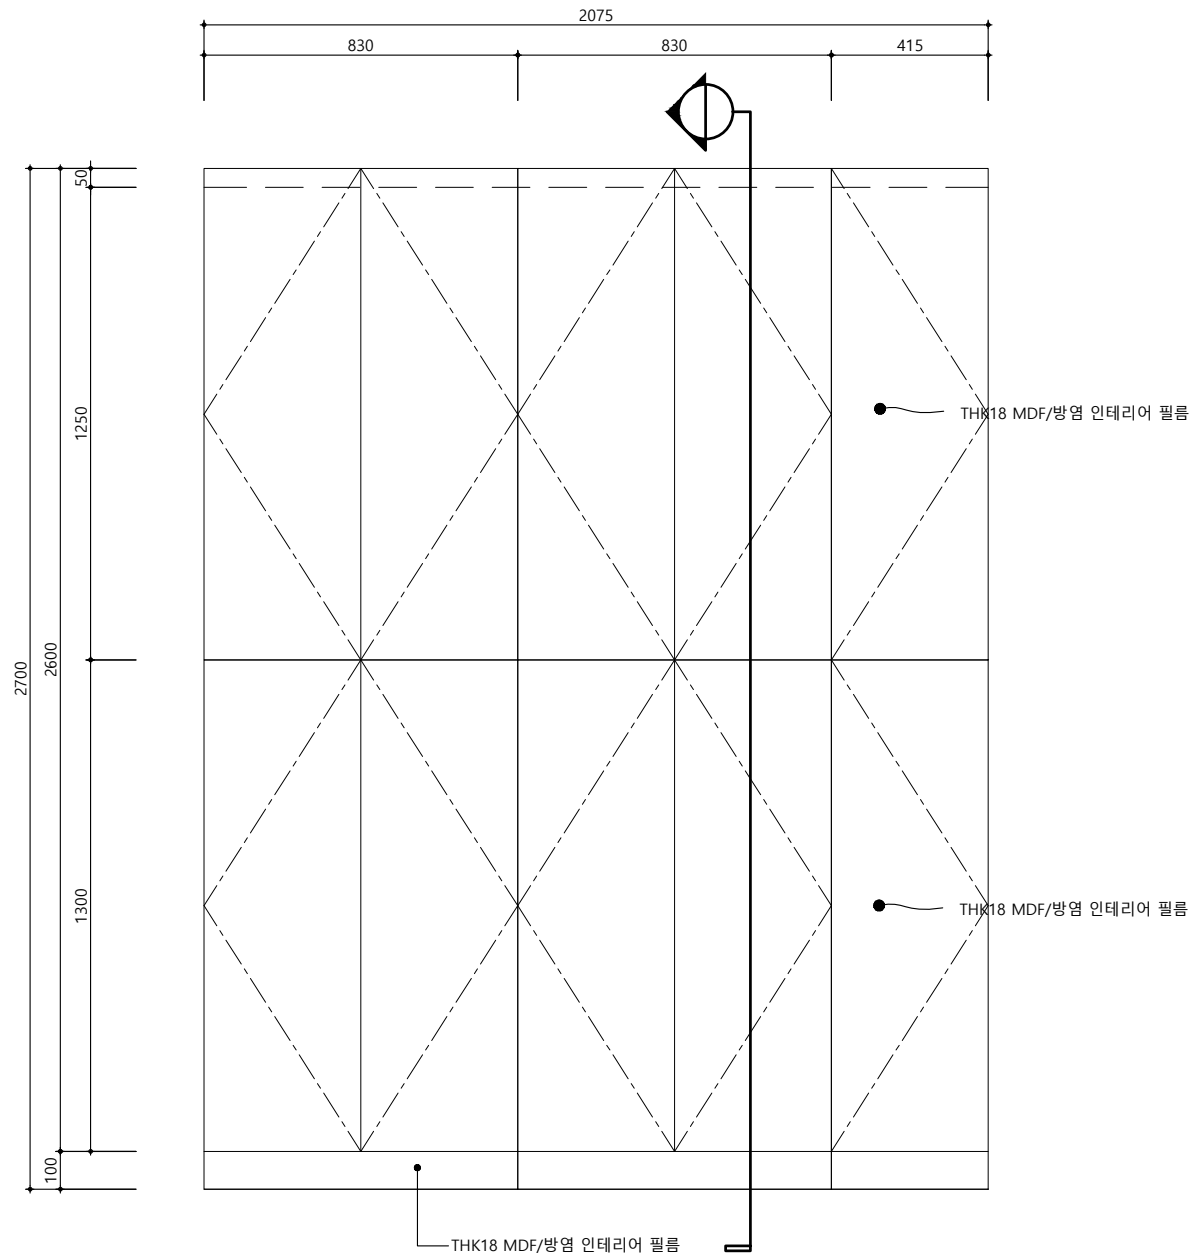

2 FU-03 (참고)

FRONT

축척 : 1/20(10)

3 FU-03 (참고)

SECTION

축척 : 1/20(10)

PROJECT TITLE

신규 스마트워크센터(인천)
설계용역

* NOTES *

1. 공사 전 현장실측 후 상드로잉
제출하고, 감리자 승인 후 시공한다.
2. 적용된 모든 자재 및 색상은 감리자
승인 후 시공한다.
3. 고정가구 내부보강 및 벽체보강은
상드로잉 제출하고 감리자의 승인 후
시공한다.
4. 가구는 제작전 제작도를 제출하고
감리자의 승인 후 제작한다.
5. 모든 자재는 방염 자재를 사용한다.
6. 모든 자재는 친환경제품을 사용한다.

KEY PLAN

5				
4				
3				
2				
1				
0				

REV. DATE DESCRIPTION BY APP.

설 계 변 경
DESCRIPTION OF REVISION

유토 건축사사무소
Architects & Planners
TEL : (032)468-4588 FAX : (032)469-4588

DRAWING TITLE

가구 상세도-3


SCALE
A1 : 1 / 10
A3 : 1 / 20

DRAWING

CHECK DATE
2026. 07.

DRAWING NO.

A - 603

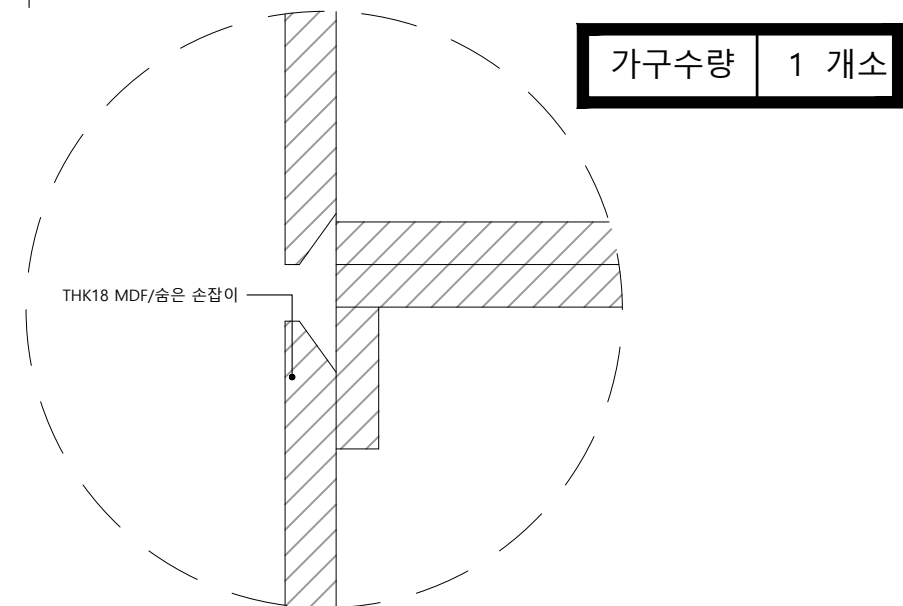


가구수량	1 개소
------	------

• NOTES •

1. 공사 전 현장실측 후 삼도리영 제출하고, 감리자 승인 후 시공한다.
2. 적용된 모든 자재 및 석공은 감리자 승인 후 시공한다.
3. 고정가구 내부보강 및 벽체보강은 삼도리영 제출하고 감리자의 승인 후 시공한다.
4. 가구는 제작전 제작도를 제출하고 감리자의 승인 후 제작한다.
5. 모든 자재는 방범 자재를 사용한다.
6. 모든 자재는 안전경재물을 사용한다.

축척 : 1/20(10)

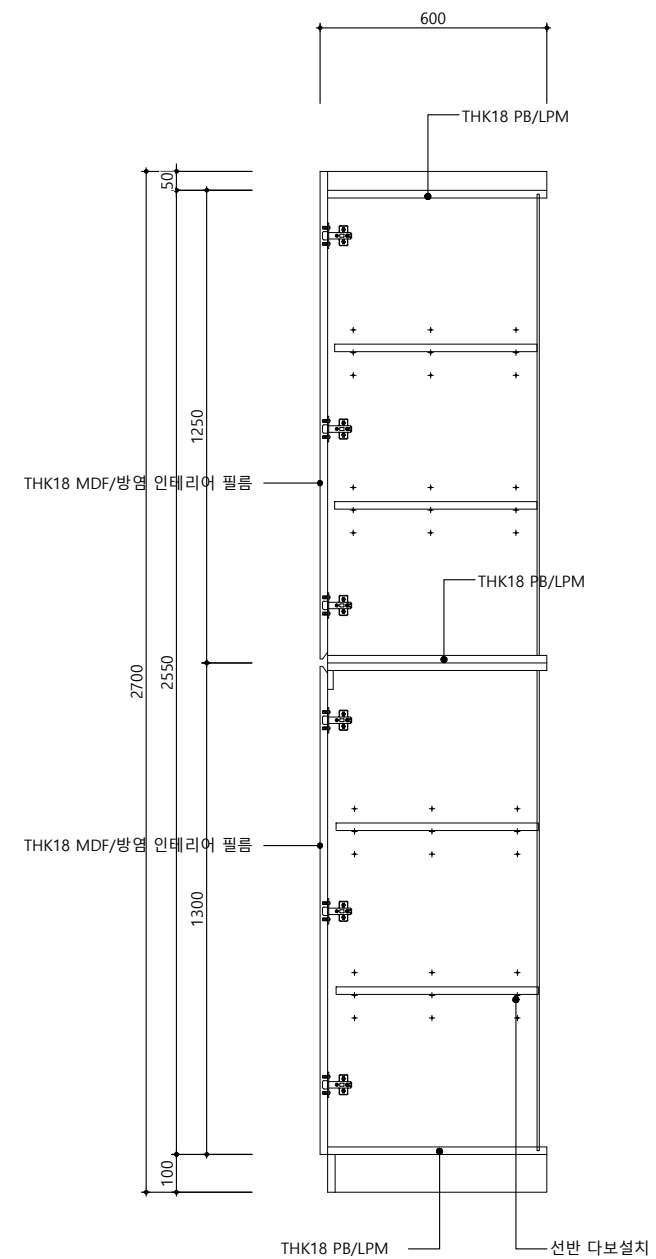

축척 : 1/20(10)

5				
4				
3				
2				
1				
0				

REV.	DATE	DESCRIPTION	BY	APP.
설 계 변 경 DESCRIPTION OF REVISION				


 **유토 건축사사무소**
Architects & Planners
TEL : (032)468-4588 FAX : (032)469-4588

DRAWING TITLE
가구 상세도-4

SCALE
A1 : 1 / 10
A3 : 1 / 20

DRAWING		
CHECK	DATE	2026. 07.


DRAWING NO. A - 604

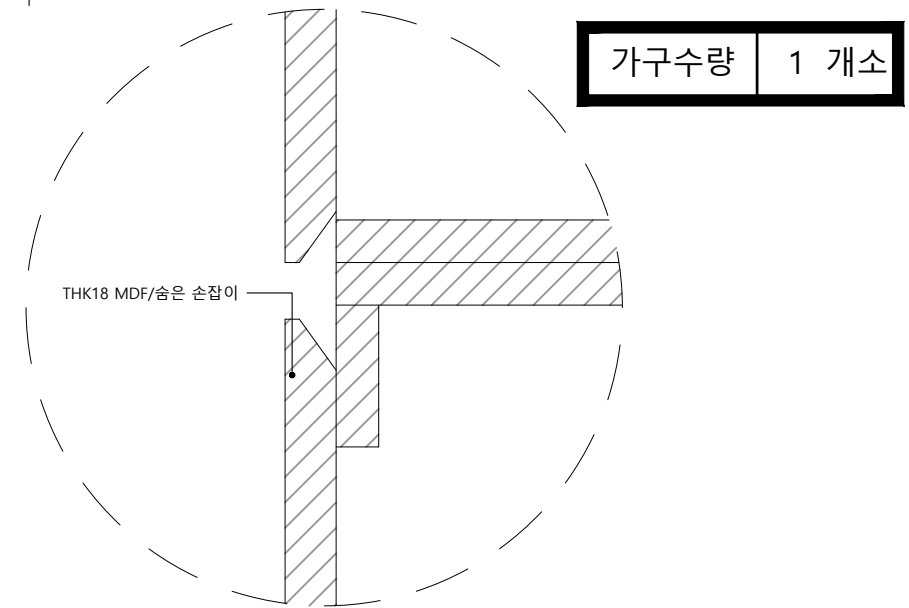

가구수량	1 개소
------	------



1. 공사 전 현황실측 후 삼드로잉 제출하고, 감리자 승인 후 시공한다.
2. 적용된 모든 자재 및 벽색상은 감리자 승인 후 시공한다.
3. 고층가구 내부보강 및 벽체보강은 삼드로잉 제출하고 감리자의 승인 후 시공한다.
4. 가구는 제작전 제작도를 제출하고 감리자의 승인 후 제작한다.
5. 모든 자재는 범용 자재를 사용한다.
6. 모든 자재는 친환경제품을 사용한다.

축척 : 1/20(10)

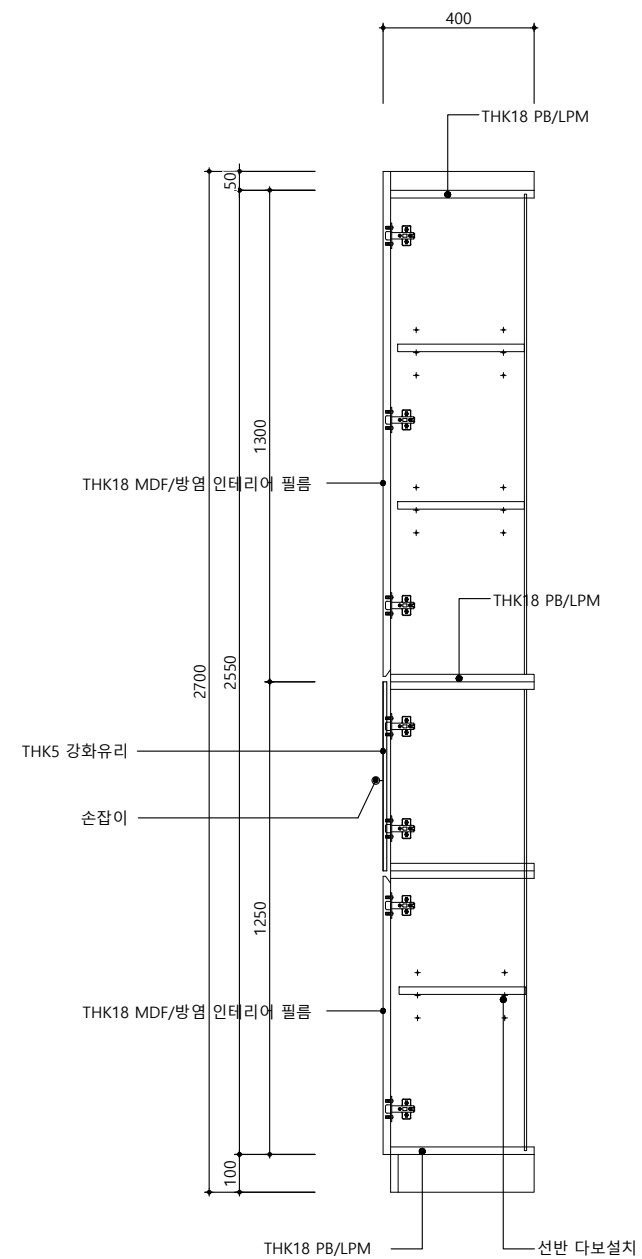

축척 : 1/20(10)

KEY PLAN					
△ 5					
△ 4					
△ 3					
△ 2					
△ 1					
△ 0					
REV.	DATE	DESCRIPTION	BY	APP.	
설 계 변 경					
DESCRIPTION OF REVISION					
유토 건축사사무소 YUTO ARCHITECTS & PLANNERS TEL : (032)468-4588 FAX : (032)469-4588					
DRAWING TITLE					
가구 상세도-5					
SCALE A1 : 1 / 10 A3 : 1 / 20 DRAWING			APPROVAL 		
CHECK			DATE 2026. 07.		
DRAWING NO.					
A - 605					

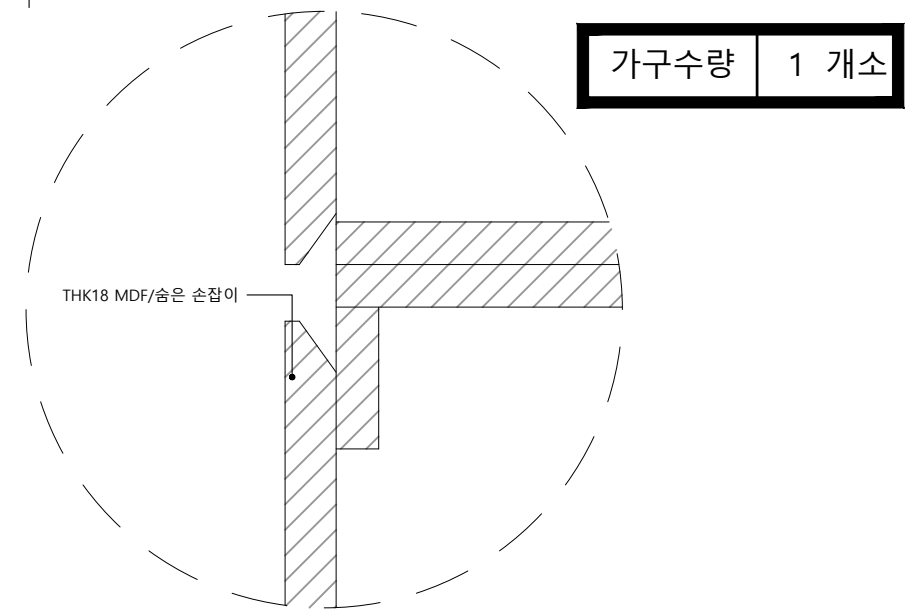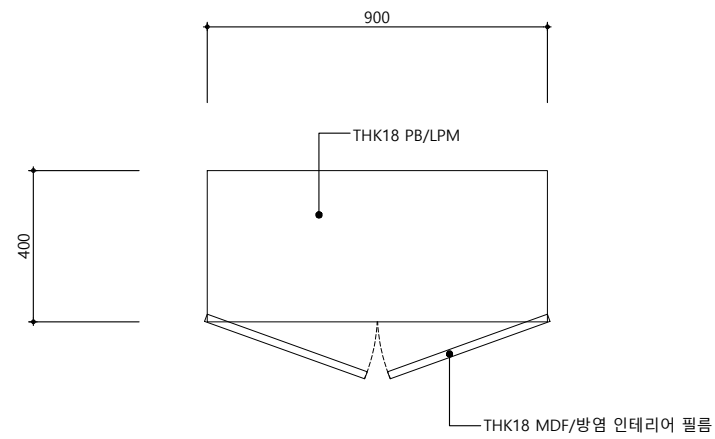

PROJECT TITLE

신규 스마트워크센터(인천)
설계용역

* NOTES *

1. 공사 전 현장실측 후 샵드로잉 제출하고, 감리자 승인 후 시공한다.
2. 적용된 모든 자재 및 색상은 감리자 승인 후 시공한다.
3. 고정가구 내부보강 및 벽체보강은 샵드로잉 제출하고 감리자의 승인 후 시공한다.
4. 가구는 제작전 제작도를 제출하고 감리자의 승인 후 제작한다.
5. 모든 자재는 방문 자재를 사용한다.
6. 모든 자재는 친환경재료를 사용한다.

1



FU-06 (락커용)

TOP

축척 : 1/20(10)

손잡이 DETAIL

축척 : 1/20(10)

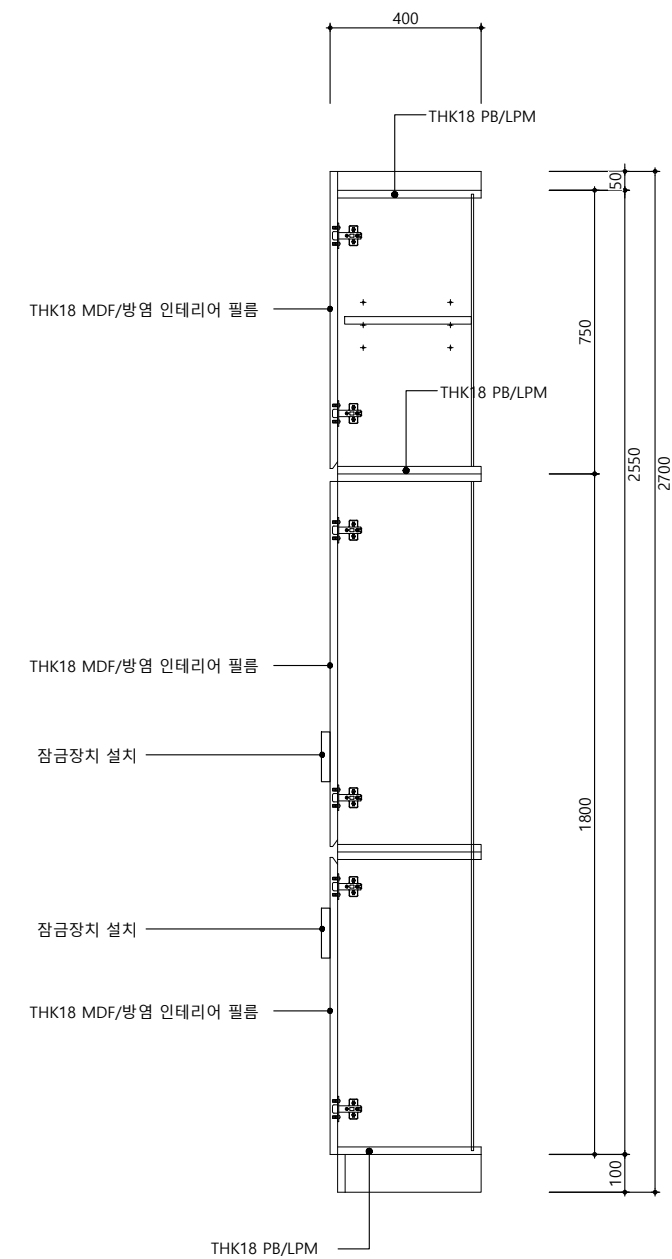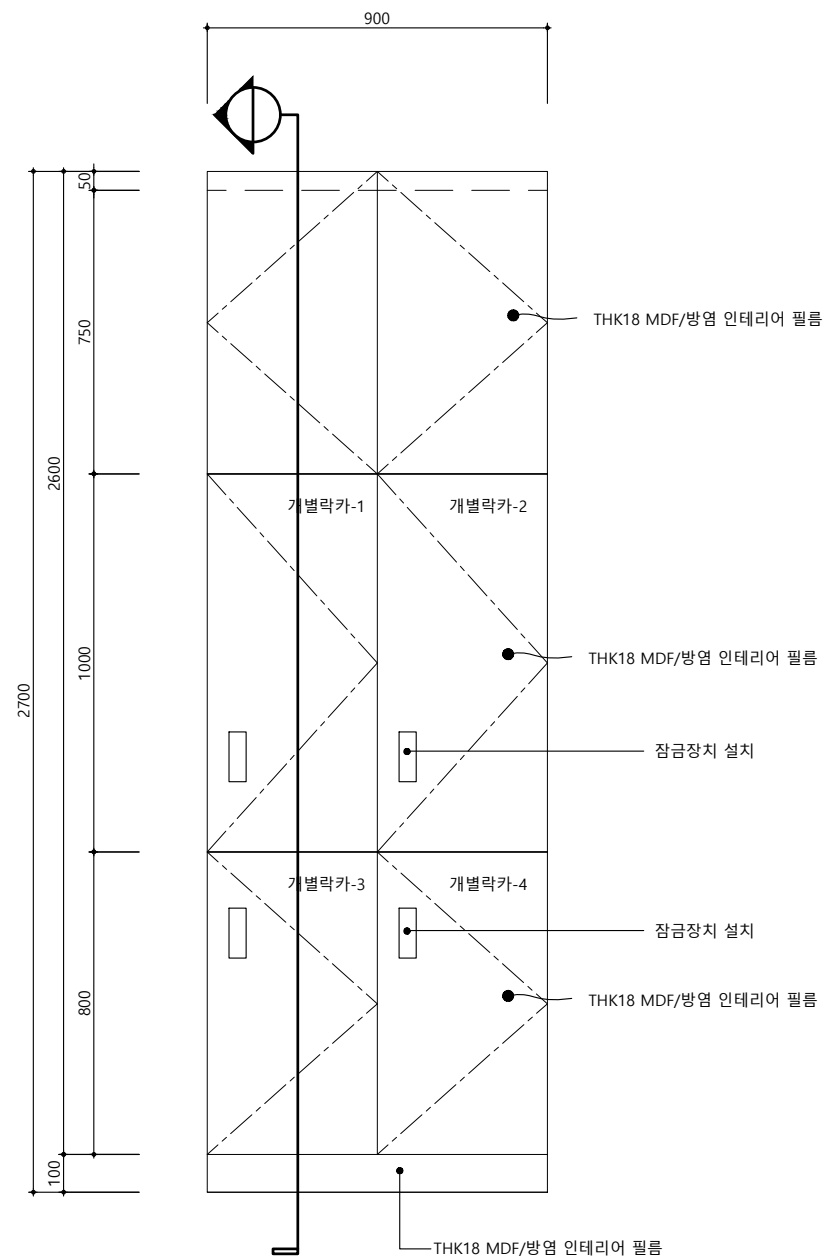

KEY PLAN

5				
4				
3				
2				
1				
0				

REV.	DATE	DESCRIPTION	BY	APP.
설 계 변 경 DESCRIPTION OF REVISION				



DRAWING TITLE

가구 상세도-6

SCALE
A1 : 1 / 10
A3 : 1 / 20

APPROVAL



CHECK	DATE 2026. 07.
-------	-------------------

DRAWING NO.

A - 606

2

FU-06 (락커용)

FRONT

축척 : 1/20(10)

3

FU-06 (락커용)

SECTION

축척 : 1/20(10)

가구수량1 개소  규격 Ø900*733 물품번호 25248559				가구수량4 개소  규격 600*520*780 물품번호 24927452							
1FU-08 (휴게공간 원형테이블)		TOP	축척 : NONE		2FU-09 (휴게공간 의자)		축척 : NONE				
가구수량6 개소  규격 750*450*1352 물품번호 24988050				가구수량2 개소  규격 800*655*800 물품번호 24927450				가구수량2 개소  규격 455*455*255 물품번호 24499751			
3FU-10 (개방형업무공간가구)		SECTION		축척 : NONE							

PROJECT TITLE

신규 스마트워크센터(인천) 설계용역

* NOTES *

1. 공사 전 현장실측 후 샵드로잉 제출하고, 감리자 승인 후 시공한다.
2. 적용된 모든 자재 및 색상은 감리자 승인 후 시공한다.
3. 고정가구 내부보강 및 벽체보강은 샵드로잉 제출하고 감리자의 승인 후 시공한다.
4. 가구는 제작전 제작도를 제출하고 감리자의 승인 후 제작한다.
5. 모든 자재는 방염 자재를 사용한다.
6. 모든 자재는 친환경제품을 사용한다.

KEY PLAN

5

4

3

2

1

0

REV.

DATE

DESCRIPTION

BY

APP.

설 계 변 경

DESCRIPTION OF REVISION

 유토 건축사사무소
Architects & Planners
TEL : (032)468-4588 FAX : (032)469-4588

DRAWING TITLE

가구 상세도-8

SCALE

A1 : 1 / 10
A3 : 1 / 20

DRAWING

CHECK

DATE

2026. 07.

APPROVAL



DRAWING NO.

A - 608

PROJECT TITLE

신규 스마트워크센터(인천)
설계용역

* NOTES *

1. 공사 전 현장실측 후 샵드로잉
제출하고, 감리자 승인 후 시공한다.
2. 적용된 모든 자재 및 색상은 감리자
승인 후 시공한다.
3. 고정가구 내부보강 및 벽체보강은
샵드로잉 제출하고 감리자의 승인 후
시공한다.
4. 가구는 제작전 제작도를 제출하고
감리자의 승인 후 제작한다.
5. 모든 자재는 방염 자재를 사용한다.
6. 모든 자재는 친환경제품을 사용한다.

KEY PLAN

5				
4				
3				
2				
1				
0				
REV.	DATE	DESCRIPTION	BY	APP.

설 계 변 경
DESCRIPTION OF REVISION

 유토 건축사사무소
Architects & Planners
TEL : (032)468-4588 FAX : (032)469-4588

DRAWING TITLE

가구 상세도-8

SCALE

A1 : 1 / 10
A3 : 1 / 20

DRAWING

CHECK

DATE

2026. 07.

DRAWING NO.

A - 608

가구수량3 개소  규격810*800*750 물품번호24505009				가구수량3 개소  규격450*450*510 물품번호24980584				PROJECT TITLE 신규 스마트워크센터(인천) 설계용역 * NOTES * 1. 공사 전 현장실측 후 샵드로잉 제출하고, 감리자 승인 후 시공한다. 2. 적용된 모든 자재 및 색상은 감리자 승인 후 시공한다. 3. 고정가구 내부보강 및 벽체보강은 샵드로잉 제출하고 감리자의 승인 후 시공한다. 4. 가구는 제작전 제작도를 제출하고 감리자의 승인 후 제작한다. 5. 모든 자재는 방염 자재를 사용한다. 6. 모든 자재는 친환경제품을 사용한다.							
1FU-11 (개별휴게공간 소파)TOP축척 : NONE				2FU-12 (휴게공간 의자)축척 : NONE											
가구수량8 개소  규격1400*700*720 물품번호24505478				가구수량8 개소  규격469*178*446 물품번호24801393				가구수량10개소  규격610*605*1135 ~1210 물품번호24473535				KEY PLAN 5 4 3 2 1 0 REV. DATE DESCRIPTION BY APP. 설 계 변 경 DESCRIPTION OF REVISION 유토 Architects & Planners TEL : (032)468-4588 FAX : (032)469-4588 DRAWING TITLE 가구 상세도-9 SCALE A1 : 1 / NONE A3 : 1 / NONE DRAWING CHECK DATE 2026. 07. DRAWING NO. A - 609			
3FU-13 (개별업무공간 책상, PC거치대)				3FU-14 (작업용의자)SECTION축척 : NONE											

KEY PLAN

5

4

3

2

1

0

REV.	DATE	DESCRIPTION	BY	APP.
설 계 변 경				
DESCRIPTION OF REVISION				

 유토 건축사사무소

Architects & Planners

TEL : (032)468-4588 FAX : (032)469-4588

DRAWING TITLE

가구 상세도-9

SCALE

A1 : 1 / NONE

A3 : 1 / NONE

DRAWING

CHECK

DATE

2026. 07.


APPROVAL



DRAWING NO.

A - 609

가구수량1 개소								PROJECT TITLE 신규 스마트워크센터(인천)설계용역 * NOTES * 1. 공사 전 현장실측 후 상드로잉 제출하고, 감리자 승인 후 시공한다. 2. 적용된 모든 자재 및 색상은 감리자 승인 후 시공한다. 3. 고정가구 내부보강 및 벽체보강은 상드로잉 제출하고 감리자의 승인 후 시공한다. 4. 가구는 제작전 제작도를 제출하고 감리자의 승인 후 제작한다. 5. 모든 자재는 방염 자재를 사용한다. 6. 모든 자재는 친환경제품을 사용한다.																									
규격400×500×586 물품번호24894119																																	
1	FU-15 (안내실 3단서랍)			TOP	축척 : NONE																												
								KEY PLAN 5 4 3 2 1 0 <table><tr><td>REV.</td><td>DATE</td><td>DESCRIPTION</td><td>BY</td><td>APP.</td></tr><tr><td colspan="5">설 계 변 경</td></tr><tr><td colspan="5">DESCRIPTION OF REVISION</td></tr></table> 유토 Architects & Planners TEL : (032)468-4588 FAX : (032)469-4588 DRAWING TITLE 가구 상세도-10 <table><tr><td>SCALE</td><td>A1 : 1 /NONE A3 : 1 /NONE</td><td>APPROVAL</td><td rowspan="3"> </td></tr><tr><td>DRAWING</td><td colspan="2"></td></tr><tr><td>CHECK</td><td>DATE</td><td>2026. 07.</td></tr></table> DRAWING NO. A - 610	REV.	DATE	DESCRIPTION	BY	APP.	설 계 변 경					DESCRIPTION OF REVISION					SCALE	A1 : 1 /NONE A3 : 1 /NONE	APPROVAL		DRAWING			CHECK	DATE	2026. 07.
REV.	DATE	DESCRIPTION	BY	APP.																													
설 계 변 경																																	
DESCRIPTION OF REVISION																																	
SCALE	A1 : 1 /NONE A3 : 1 /NONE	APPROVAL																															
DRAWING																																	
CHECK	DATE	2026. 07.																															

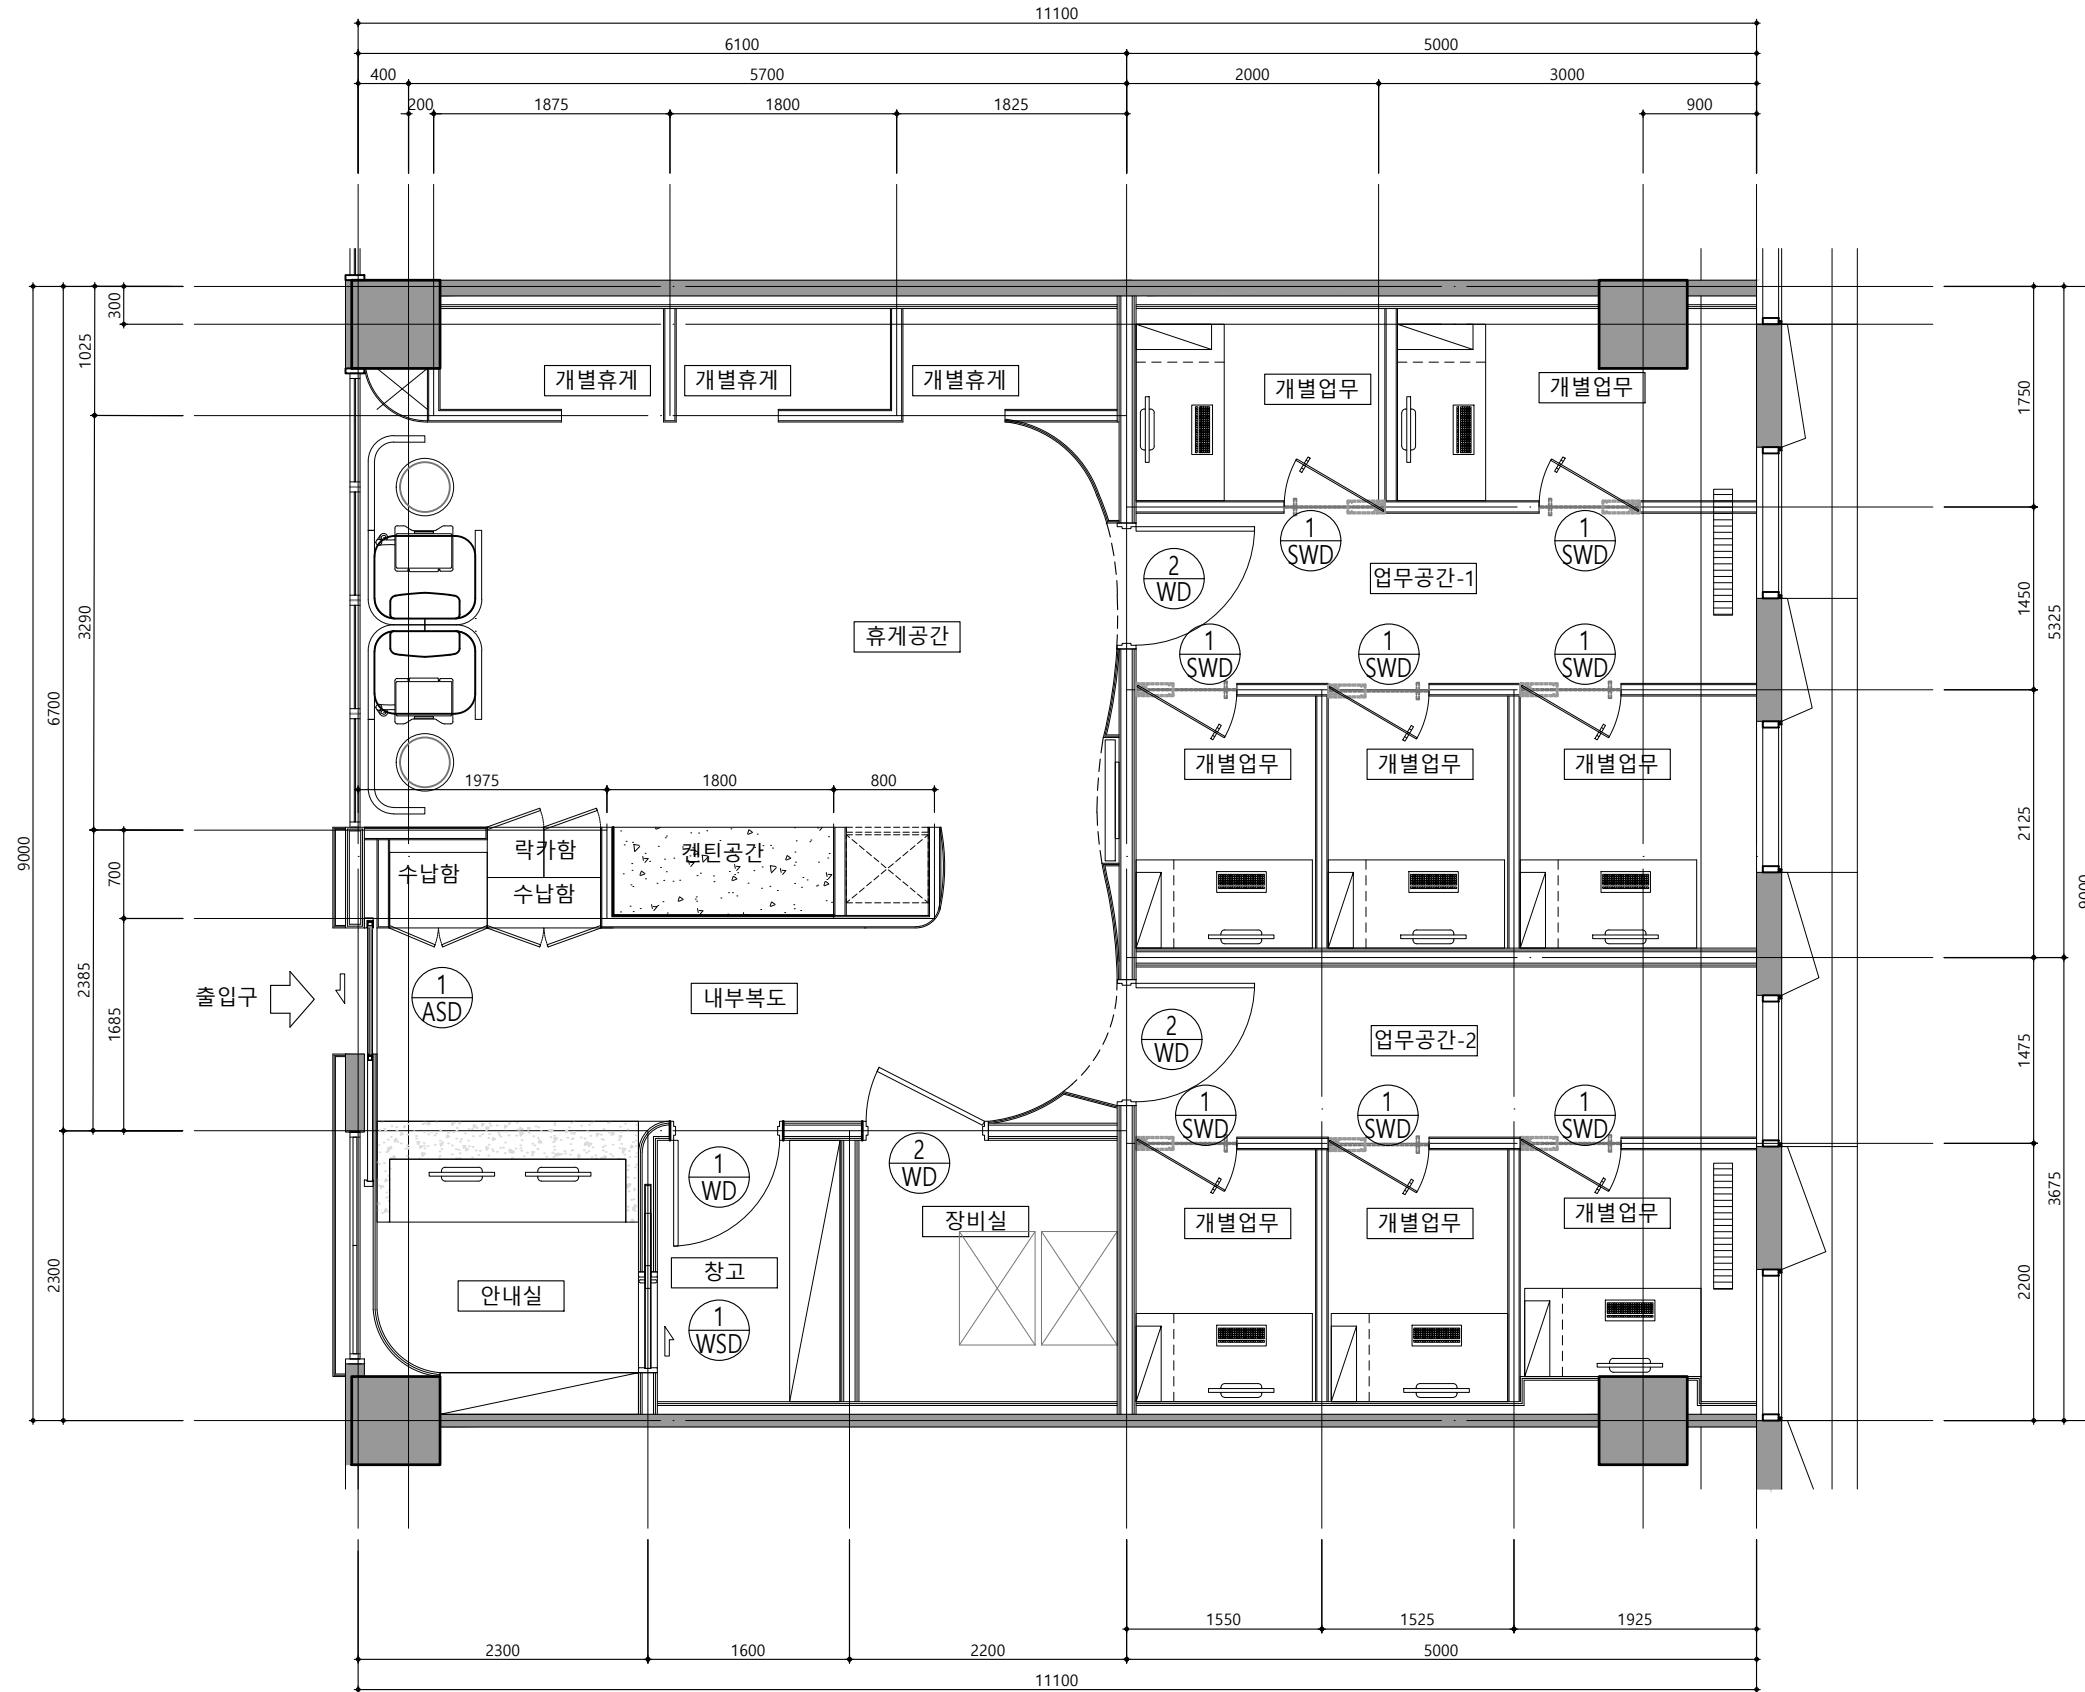

1
A
창호 부호도
축척 1/60(30)

PROJECT TITLE

신규 스마트워크센터(인천)
설계용역

* NOTES *

KEY PLAN

5				
4				
3				
2				
1				
0				

REV.	DATE	DESCRIPTION	BY	APP.
		설계 변경		
		DESCRIPTION OF REVISION		

유토 건축사사무소
Architects & Planners
TEL : (032)468-4588 FAX : (032)469-4588

DRAWING TITLE

창호 부호도

SCALE

A1 : 1 / 30
A3 : 1 / 60

DRAWING

CHECK



DATE
2026. 07.

DRAWING NO.

A - 700

형태 및 크기	<table><tr><td>6F</td><td></td><td></td><td>계</td></tr><tr><td>1</td><td></td><td></td><td>1</td></tr></table>				6F			계	1			1	<table><tr><td>6F</td><td></td><td></td><td>계</td></tr><tr><td>3</td><td></td><td></td><td>3</td></tr></table>				6F			계	3			3	<table><tr><td>6F</td><td></td><td></td><td>계</td></tr><tr><td>1</td><td></td><td></td><td>1</td></tr></table>				6F			계	1			1	<table><tr><td>6F</td><td></td><td></td><td>계</td></tr><tr><td>8</td><td></td><td></td><td>8</td></tr></table>				6F			계	8			8	신규 스마트워크센터(인천) 설계용역			
	6F			계	
	1			1	
	6F			계	
	3			3	
6F			계	
1			1	
6F			계	
8			8	
* NOTES *	
명칭	1 목재 여닫이문(히든도어)				2 목재 여닫이문(히든도어)				1 목재 슬라이딩도어				1 슬림 알루미늄 양방향 스윙도어																																							
위치 및 개소	WD 창고				WD 업무공간-1, 2, 장비실				WSD 안내실				SWD 개별업무공간																																							
후레임	문틀:140*45 문선:100*30				문틀:140*45 문선:100*30				150X40 목재를 위 지정 시트마감				알루미늄틀																																							
부속철물	부속철물 일체				부속철물 일체				기타부속철물일체				기타부속철물일체																																							
유리 및 마감	집성목위 방염 인테리어필름				집성목위 방염 인테리어필름				THK5.5 양면합판 / 방염 인테리어필름				THK5 강화유리, THK5 투명유리 / 불소도장																																							
형태 및 크기	<table><tr><td>6F</td><td></td><td></td><td>계</td></tr><tr><td>1</td><td></td><td></td><td>1</td></tr></table>				6F			계	1			1	
	6F			계	
	1			1	
명칭	1 자동슬라이딩문(프레임리스)	
위치 및 개소	ASD 주출입구	
후레임	120X45X1.6T 갈바프레임/방염 인테리어 필름	
부속철물	기타부속철물일체	
유리 및 마감	THK12 강화유리	
형태 및 크기	
명칭	
위치 및 개소	
후레임	
부속철물	
유리 및 마감	

△					
△					
△					
△					
△					
△					
REV.	DATE	DESCRIPTION	BY	APP.	
설 계 변경					
DESCRIPTION OF REVISION					
유토 건축사사무소 Architects & Planners TEL : (032)468-4588 FAX : (032)469-4588					
DRAWING TITLE					
창호일람표					
SCALE A1 : 1 / 50 A3 : 1 / 100 DRAWING				APPROVAL 	
CHECK				DATE 2026. 07.	
DRAWING NO. A - 701					

- * NOTES *
1. 공사 전 현장실측 후 상도로임 제출하고, 감리자 승인 후 시공한다.
 2. 적용된 모든 자재 및 색상은 감리자 승인 후 시공한다.
 3. 고정가구 내부보강 및 벽체보강은 상도로임 제출하고 감리자의 승인 후 시공한다.
 4. 가구는 제작전 제작도를 제출하고 감리자의 승인 후 제작한다.
 5. 모든 자재는 방염 자재를 사용한다.
 6. 모든 자재는 친환경제품을 사용한다.

5				
4				
3				
2				
1				
0				
REV.	DATE	DESCRIPTION	BY	APP.

설 계 변 경
DESCRIPTION OF REVISION

유토 건축사사무소
Architects & Planners
TEL : (032)468-4588 FAX : (032)469-4588



FCU부분 분리형 칸막이
상세도

SCALE
A1 : 1 / 10
A3 : 1 / 20


DRAWING

CHECK DATE
2026. 07.

KYE MAP

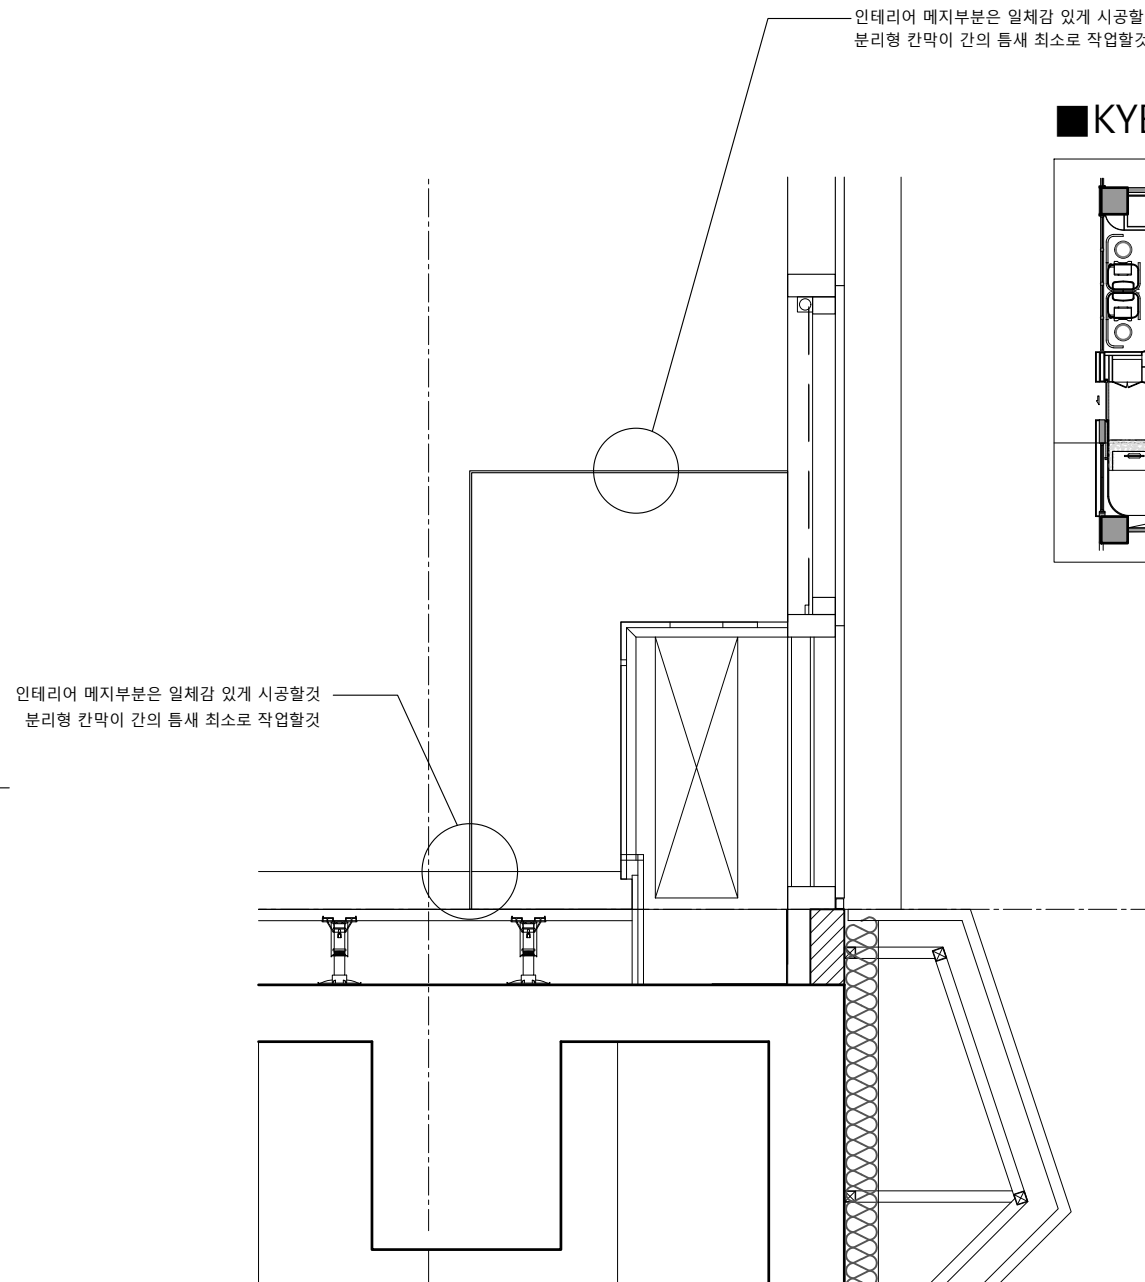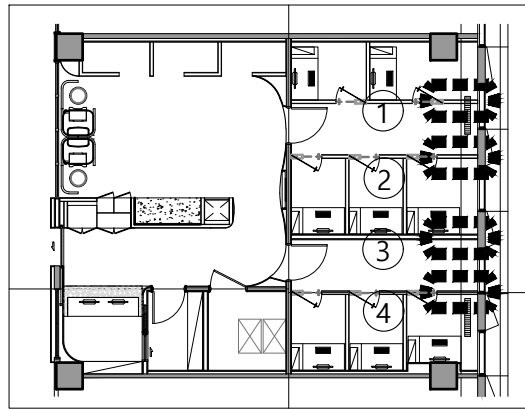

1 FCU부분 분리형 칸막이 입면도
축척 1/20(10)

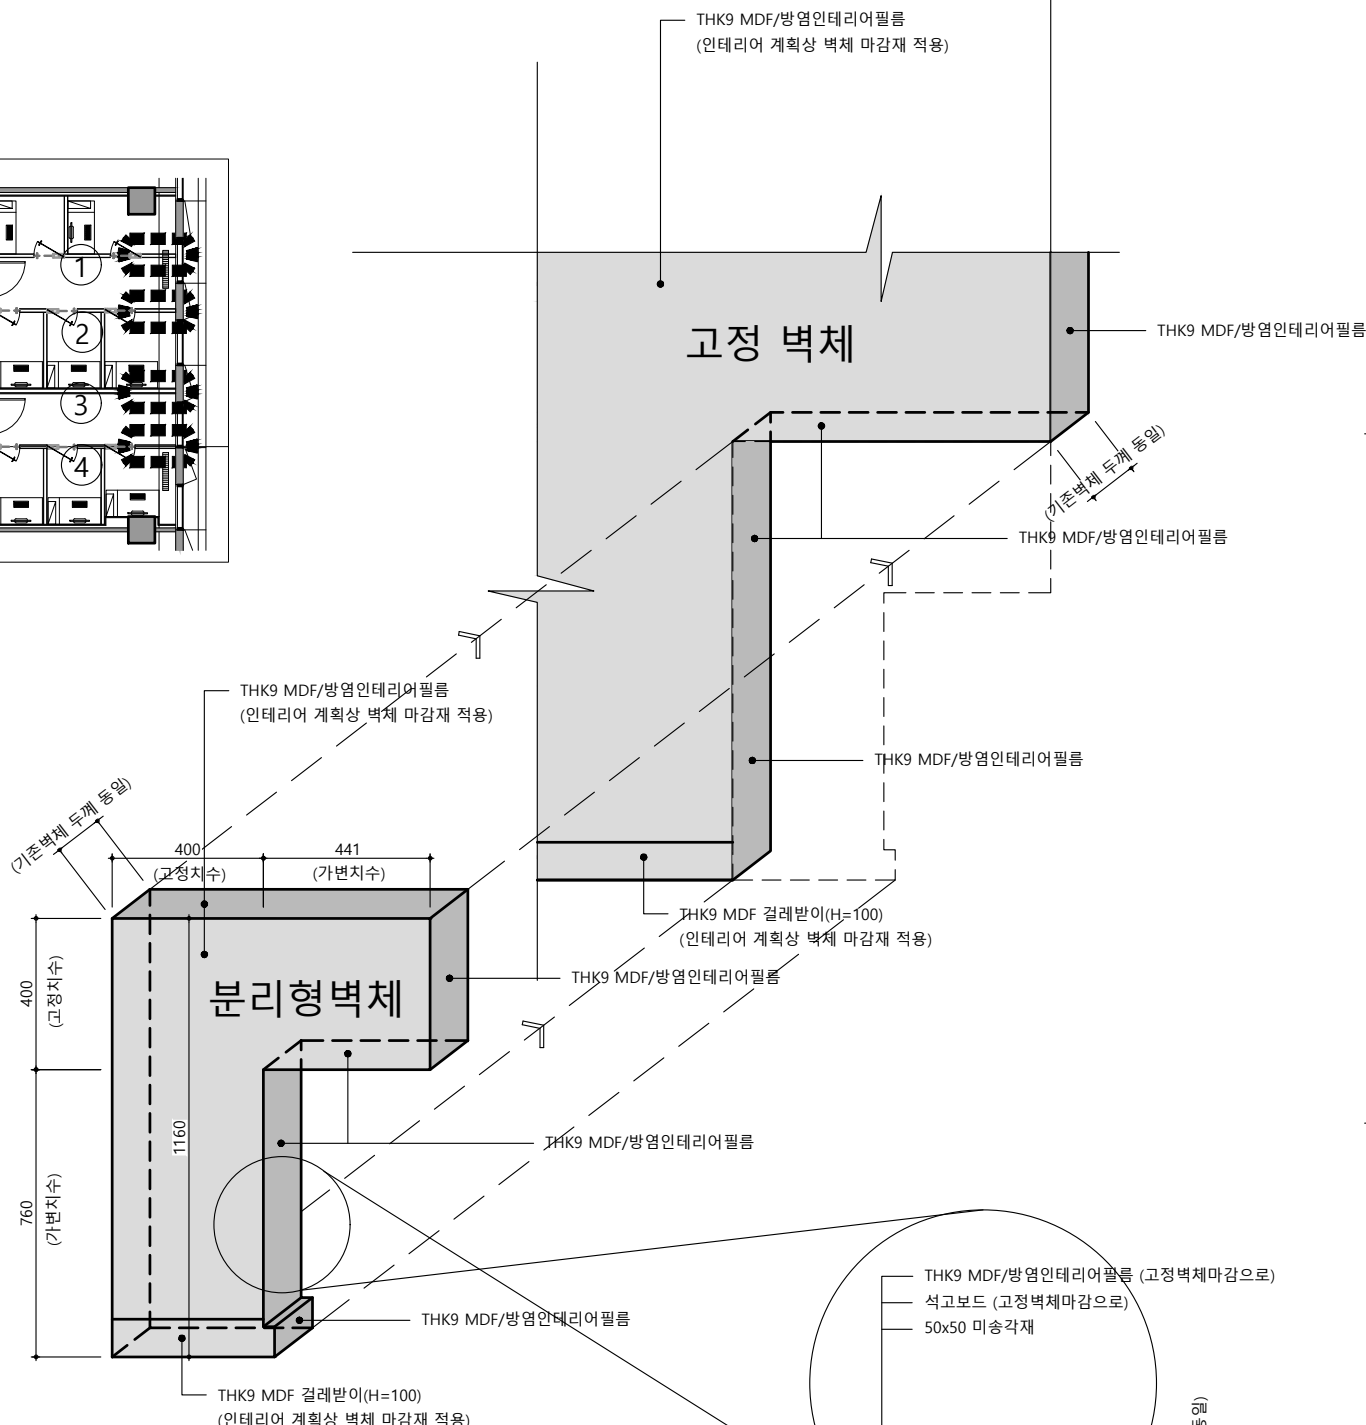

1 FCU부분 분리형 칸막이 상세도
축척 1/20(10)

벽체 마감 상세도